





Service de la Documentation Nationale du Cadastre
82, rue du Maréchal Lyautey - 78103 Saint-Germain-en-Laye Cedex
SIRET 16000001400011

©2012 Ministère de l'Économie et des Finances

Impression non normalisée du plan cadastral





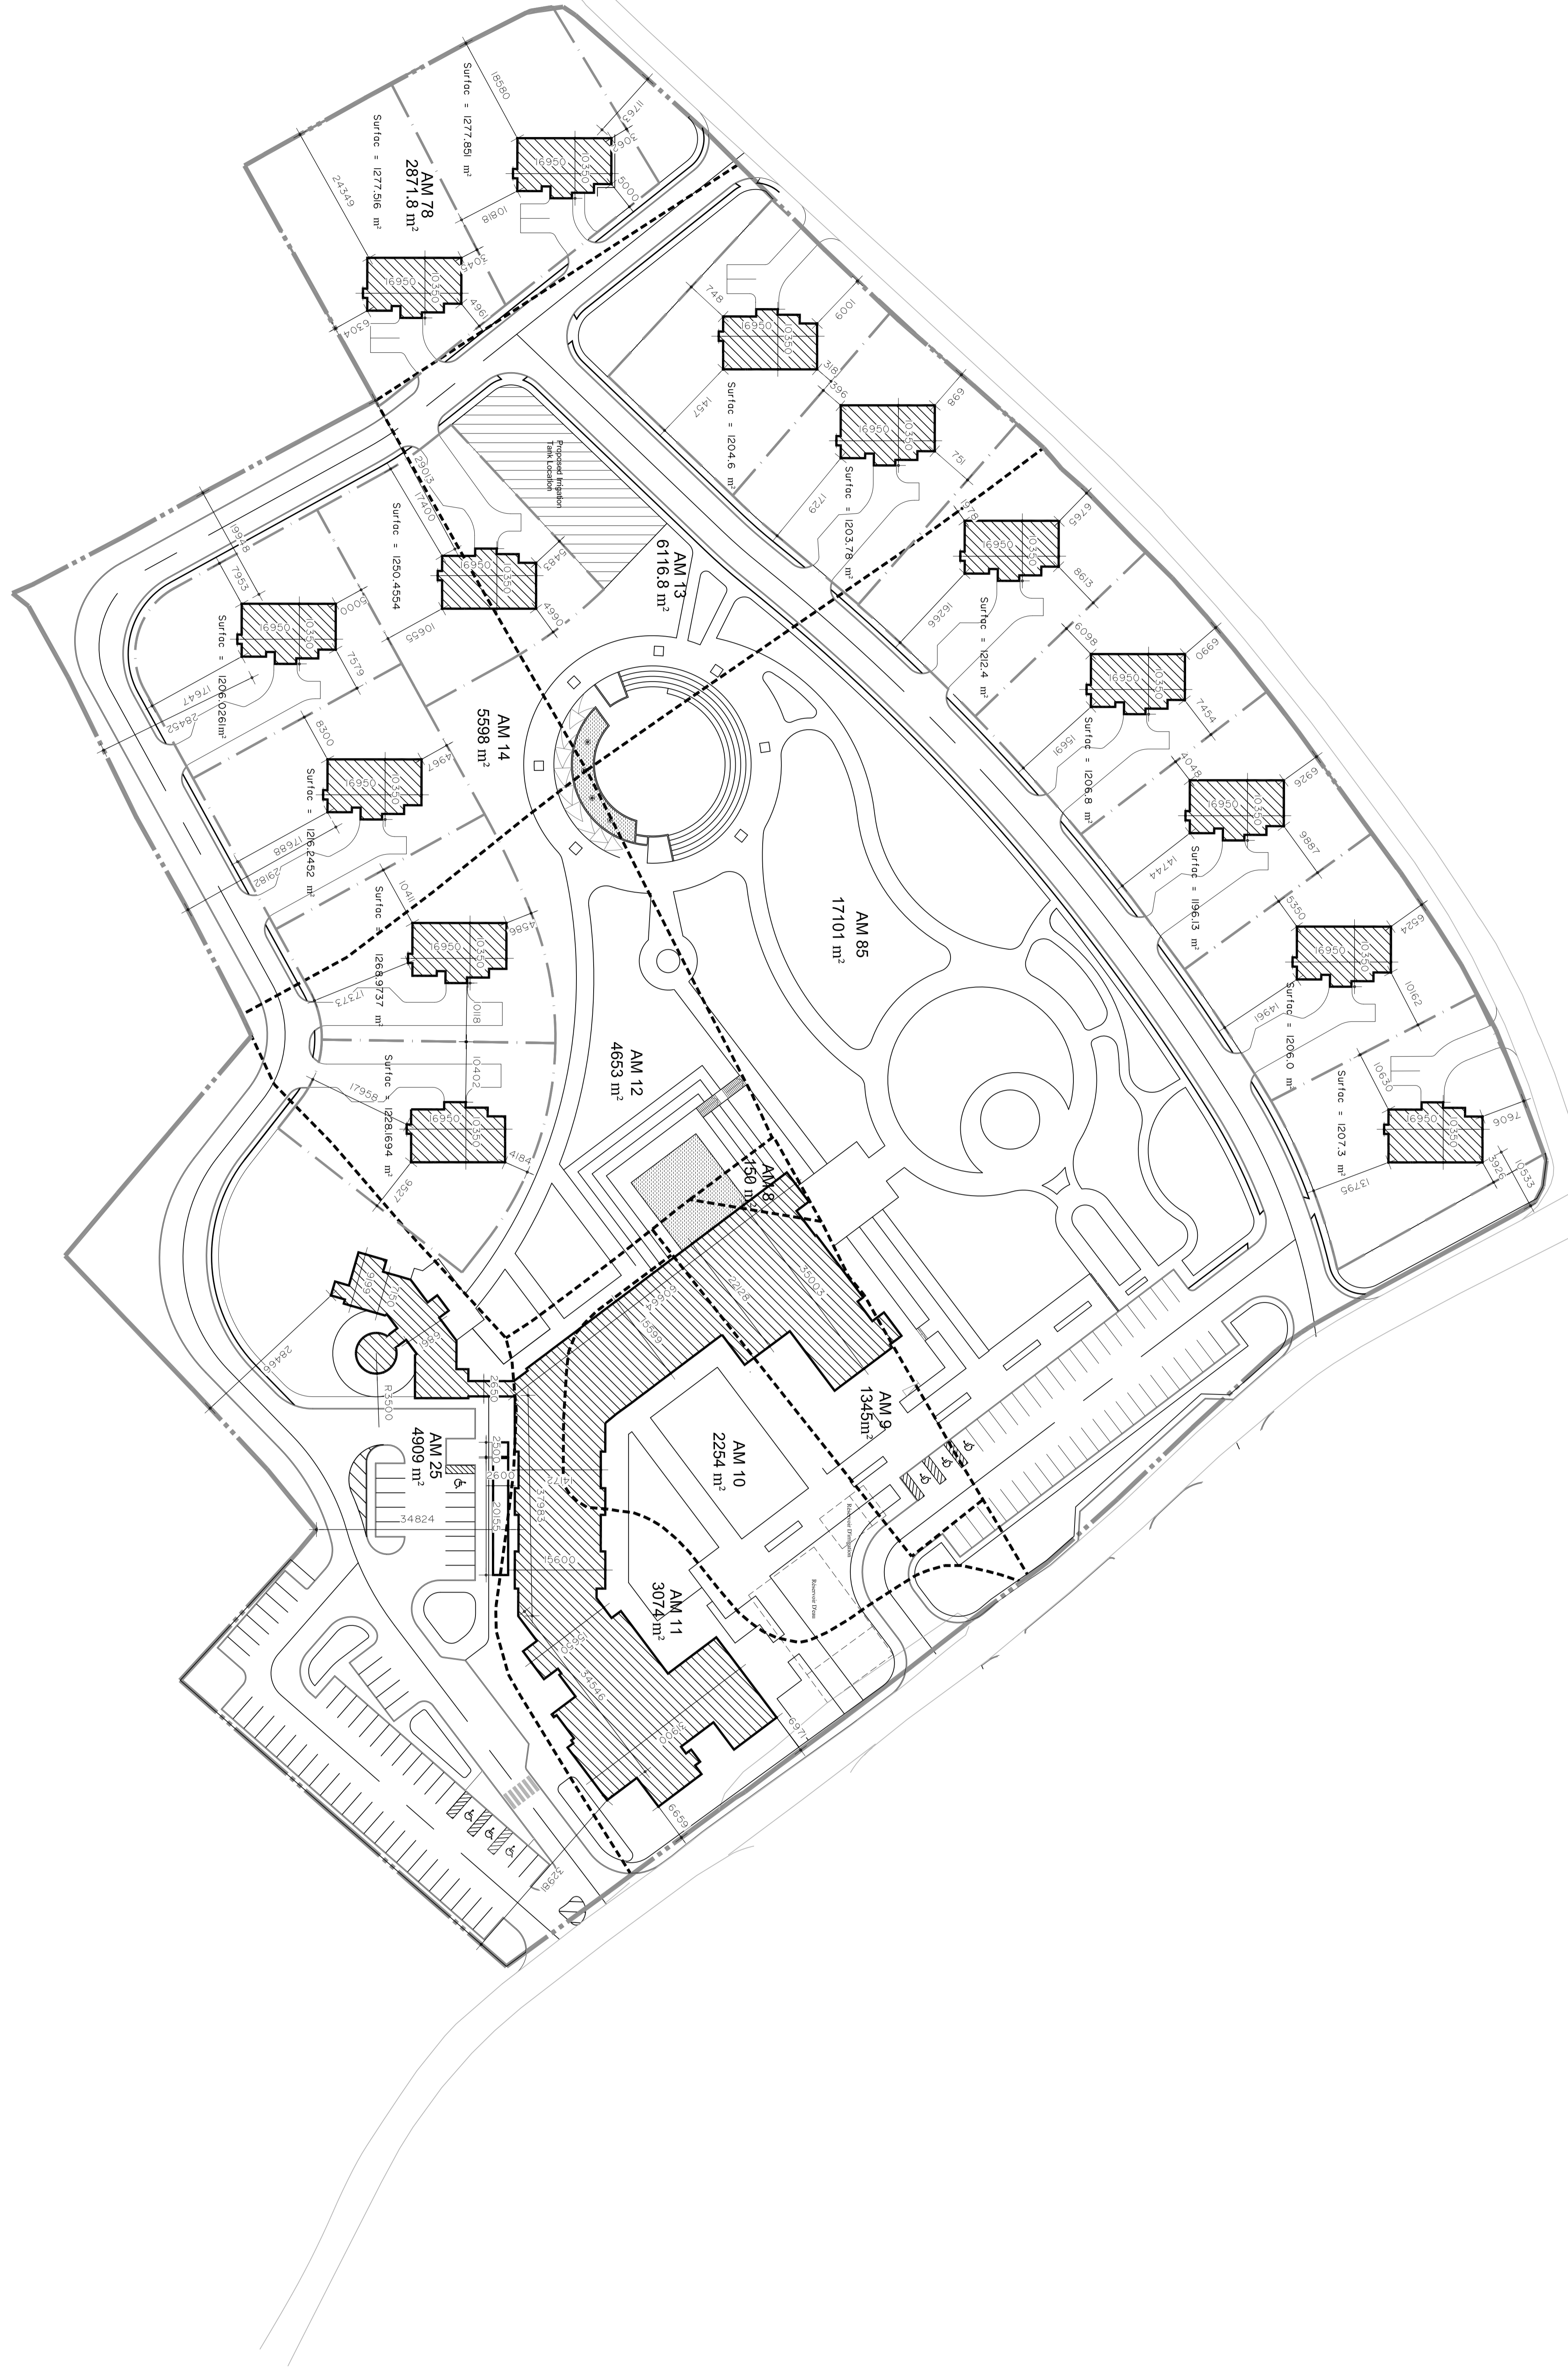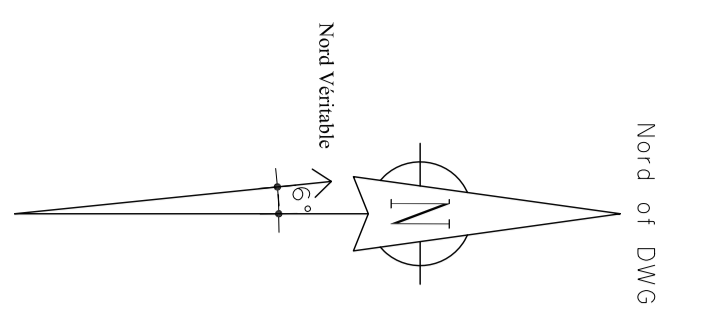

- Remarques:**
- Toutes les dimensions sont en système métrique.
- NOTES:**
- Respecter les plantations et les finitions existantes en dur, se reporter aux plans d'aménagement paysager.
 - Pour les dénivelés, les routes et chemins (niveau, VBD, dimensions et combo) se reporter aux plans des voiries.
 - Voir plans des finitions existantes en dur et les spécifier pour les joints de dilataison et les joints de dilatation.
 - Le contenu des plans de menuiserie et les spécifications expriment la qualité de la conception des structures.
 - L'entrepreneur peut modifier les conceptions à moins que cela soit précisé.
 - Les modifications doivent être approuvées par le maître d'ouvrage et le maître d'œuvre et de toutes les prestations sur le chantier durant la période de construction. Réviser la consultation de venant, de confirmer l'établissement de plans, de faire de l'écrit de support et l'entrepreneur pour les plans et tout autres origines de tirage ou de chantier.

CONDUIT		PROJ. N°		ECSN. N°		REG. N°	
1:500	1910						
Plan de Masse avec Dimension							
A0							



PROJET	DATE	INT.

NO	REVISION	DESCRIPTION	DATE	INT.

MAÎTRE D'OUVRAGE:
VALCASTEL S.A.

MAÎTRE D'ŒUVRE:
ECCGRANCE
ENGINEERING CONSULTANTS GROUP
WWW.ECCGSO.COM

PLAN DE MASSE - VALCASTEL

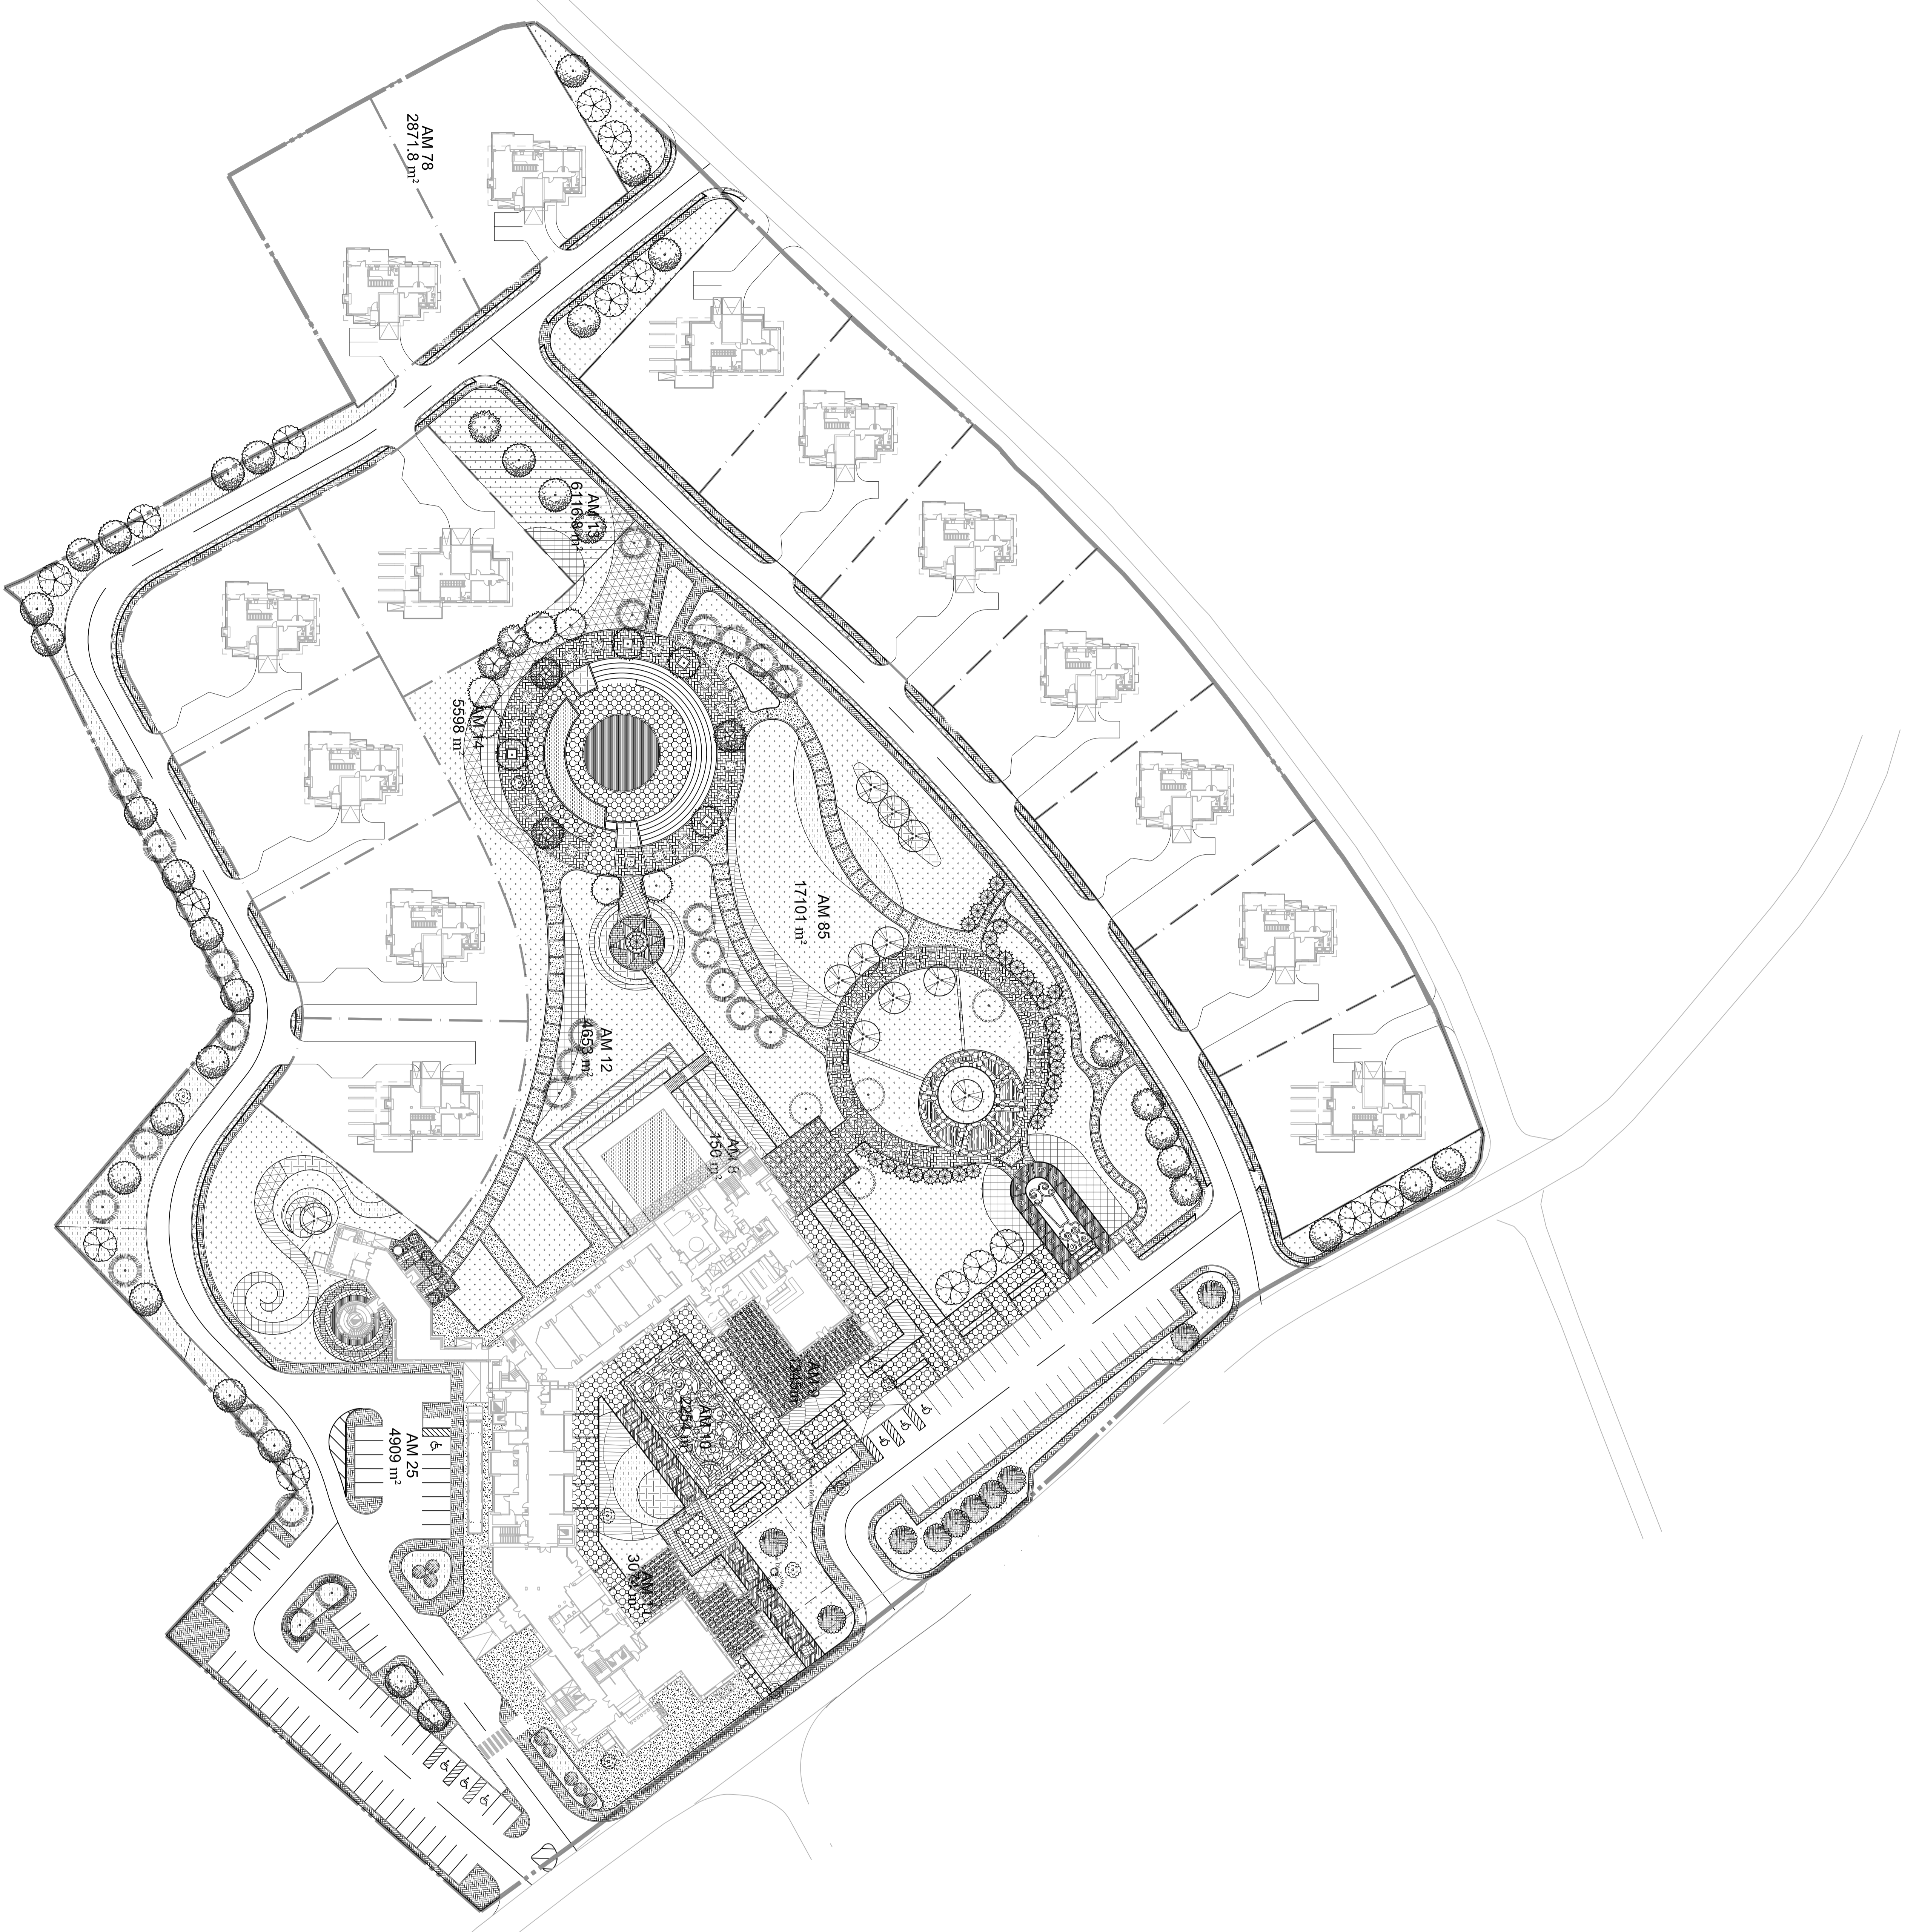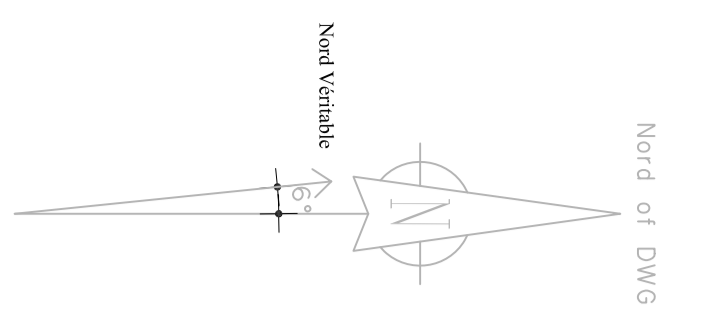

Remarques:

- Toutes les dimensions sont en système métrique.
- Pour les plantations et les finitions extérieures en dur, se reporter aux plans d'aménagement paysager.
- Pour les études des routes et chemins (niveau, VBD, dimensions et combes) se reporter aux plans des voiries.
- Voir plans des finitions extérieures en dur et les spécifier pour les joints de dilatation et les compléments des structures.
- Le contenu des plans de terrasse et les spécifications expriment la modalité de la conception des structures.
- Les finitions des structures sont à valider avec le maître d'ouvrage.
- Et de suivre les prescriptions sur le chantier durant la période de construction. Réviser la consultation de terrain, de confirmer l'établissement de planches, de filer de sécurité de support et l'investissement pour les gros et tout autres origines de terrasse ou de chantier.

Legende

Limite de Villa
Limite du Cadastre

Plantation Légende

- Petite Arbre
- Grand Arbre
- Petite Arbre
- Grand Arbre
- Grand Arbre
- Arbruste
- Arbruste Espace
- Herbe

Pavement Légende

- Piscine Pont
- Grès-Couleur : Rouge
- Grès-Couleur : Marron
- Grès-Couleur : Rose
- Grès-Couleur : Beige
- Grès-Couleur : Jaune
- Gravier
- Interventrouillage Pavement - Couleur : Jaune
- Interventrouillage Pavement - Couleur : Rouge
- Interventrouillage Pavement - Couleur : Beige
- Interventrouillage Pavement - Couleur : Gris

VALCASTEL - PHASE 0

MAÎTRE D'OUVRAGE:
VALCASTEL S.A.

MAÎTRE D'ŒUVRE:
ECCGRANCE
ENGINEERING CONSULTANTS GROUP
WWW.ECCGSO.COM

Plan d' Directeur Aménagement Paysager

CONDUIRE	PROJ. N°	ÉCHELLE	REF. N°
1:500	1910	Plan d' Directeur Aménagement Paysager	A