

Département :
PUY DE DOME

Commune :
SAINT-OURS

Section : AP
Feuille : 000 AP 01

Échelle d'origine : 1/2000
Échelle d'édition : 1/2500

Date d'édition : 30/11/2018
(fuseau horaire de Paris)

Coordonnées en projection : RGF93CC46
©2017 Ministère de l'Action et des
Comptes publics


DIRECTION GÉNÉRALE DES FINANCES PUBLIQUES

PLAN DE SITUATION

Le plan visualisé sur cet extrait est géré
par le centre des impôts foncier suivant :
CLERMONT-FERRAND
Centre des impôts foncier Boulevard
Berthelot 63033
63033 CLERMONT-FERRAND CEDEX
tél. 04 73 43 21 54 -fax
ptgc.puy-de-dome@dgfip.finances.gouv.fr

Cet extrait de plan vous est délivré par :

cadastre.gouv.fr

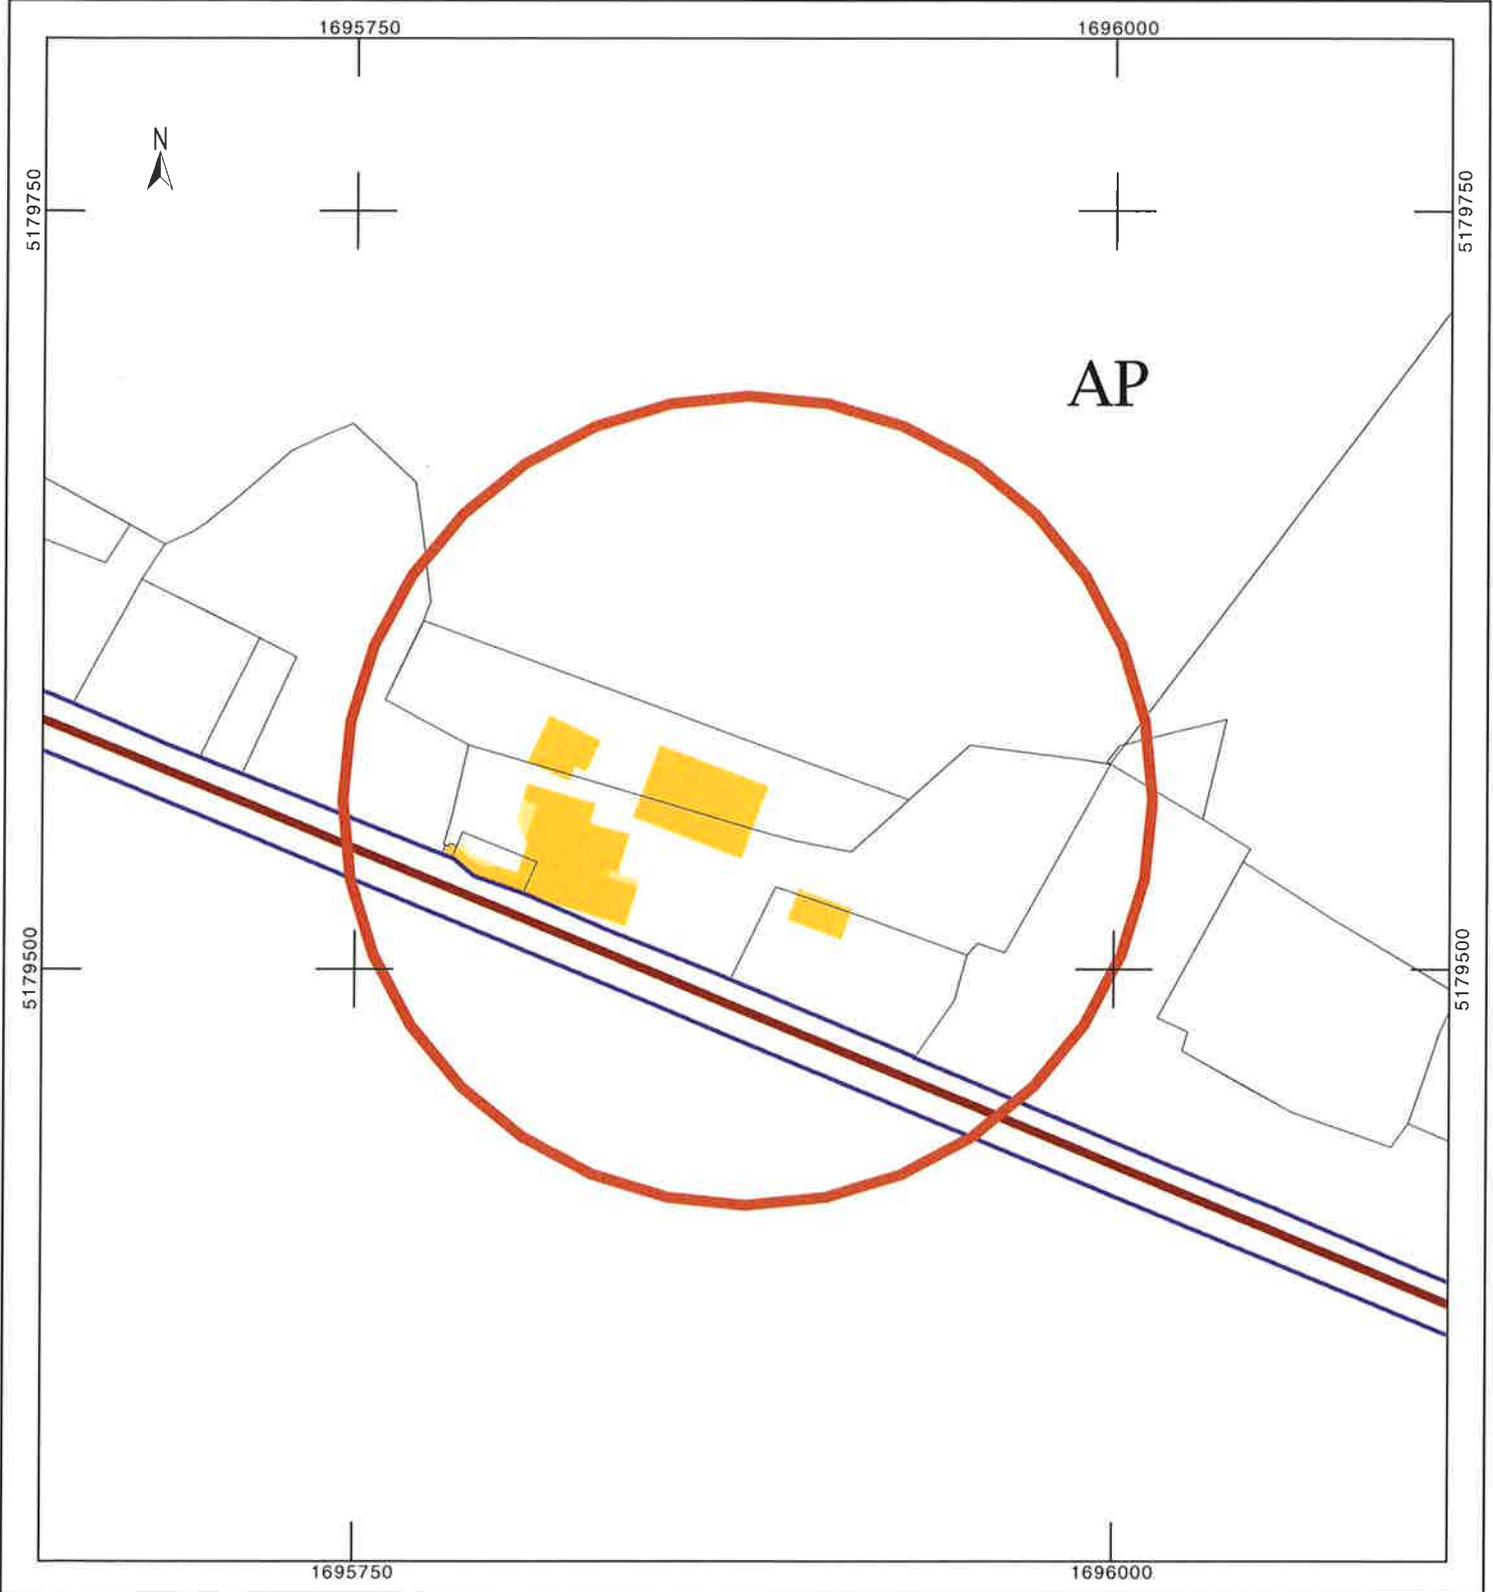

Département :
PUY DE DOME

Commune :
SAINT-OURS

Section : AP
Feuille : 000 AP 01

Échelle d'origine : 1/2000
Échelle d'édition : 1/650

Date d'édition : 30/11/2018
(fuseau horaire de Paris)

Coordonnées en projection : RGF93CC46
©2017 Ministère de l'Action et des
Comptes publics


DIRECTION GÉNÉRALE DES FINANCES PUBLIQUES

EXTRAIT DU PLAN CADASTRAL



Le plan visualisé sur cet extrait est géré
par le centre des impôts foncier suivant :
CLERMONT-FERRAND
Centre des impôts foncier Boulevard
Berthelot 63033
63033 CLERMONT-FERRAND CEDEX
tél. 04 73 43 21 54 -fax
ptgc.puy-de-dome@dgifp.finances.gouv.fr

Cet extrait de plan vous est délivré par :

cadastre.gouv.fr

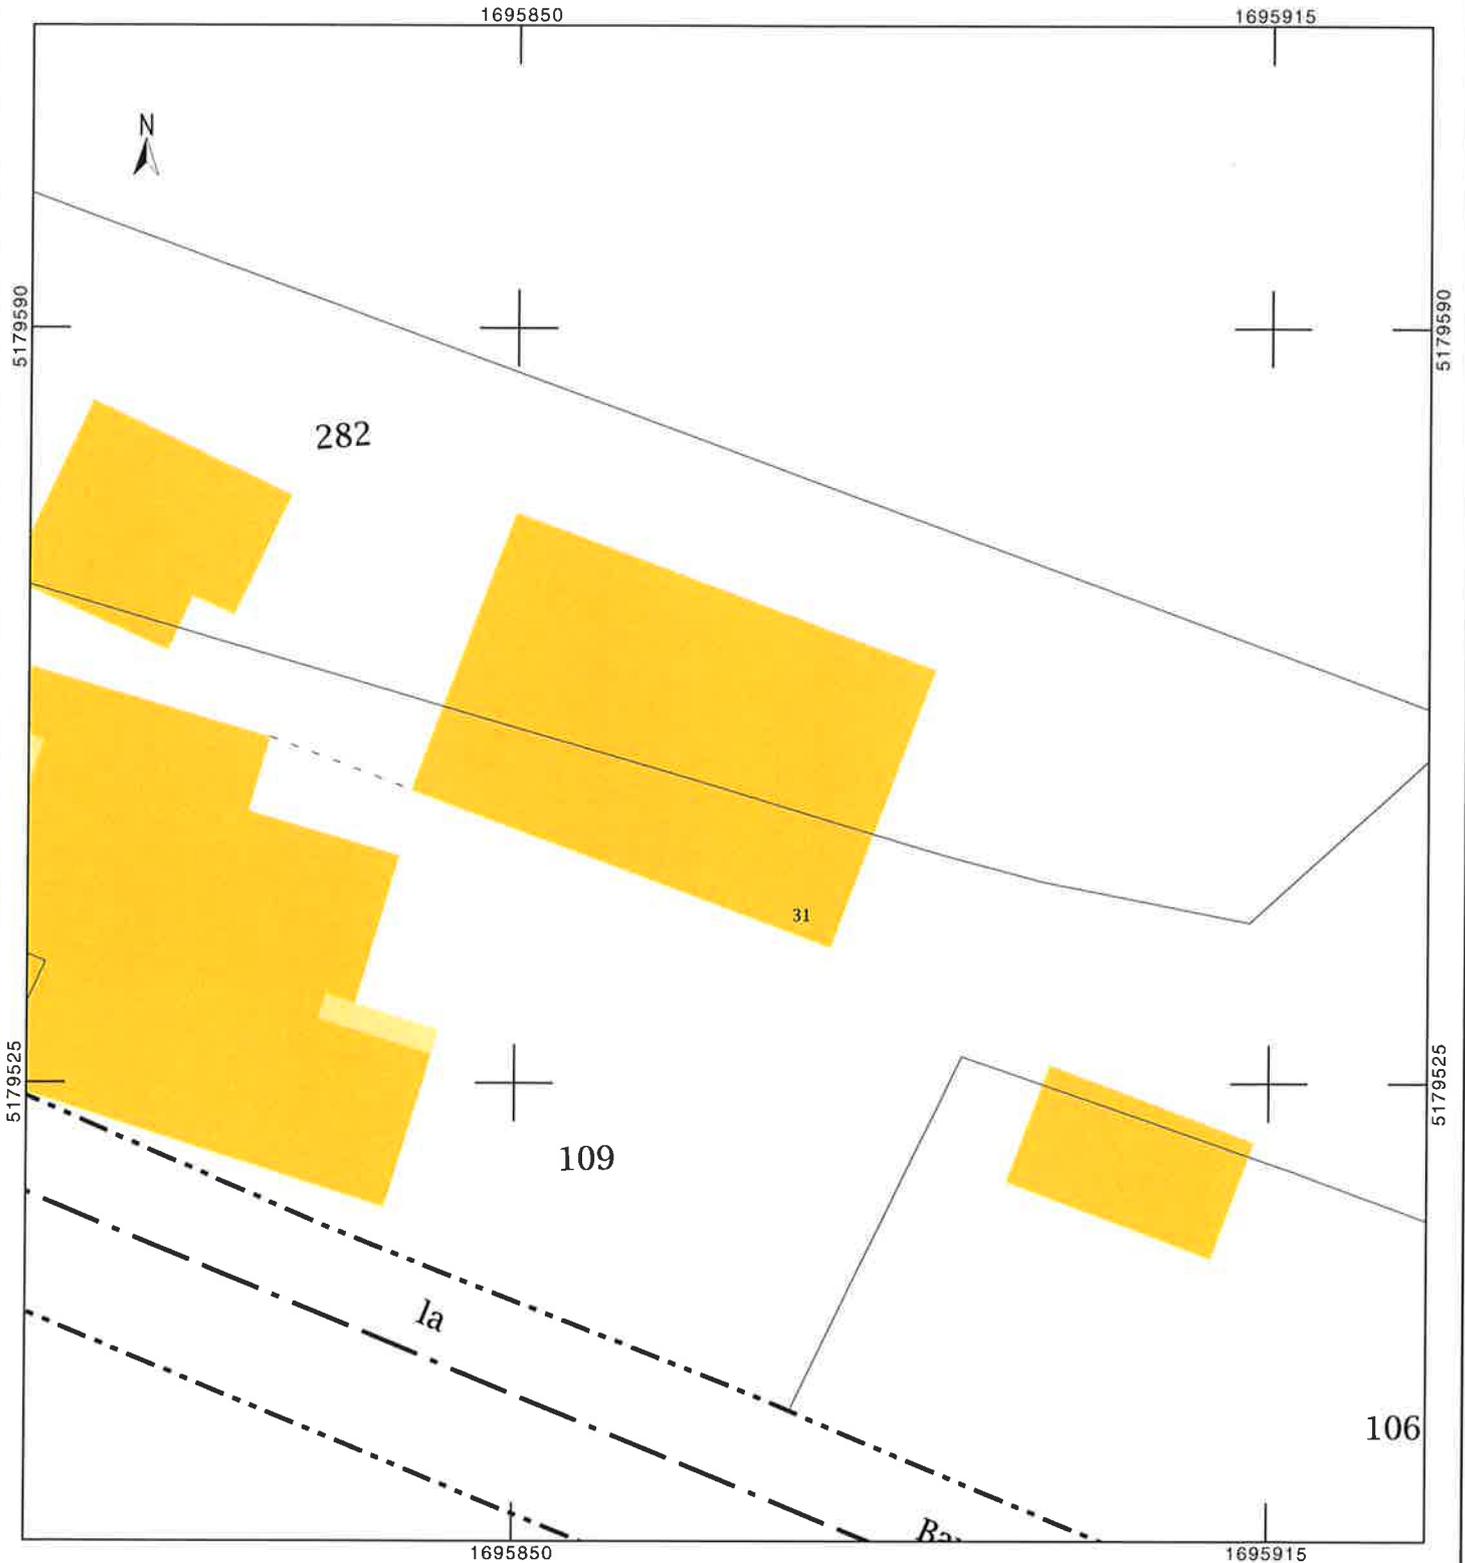

→ cheminement des camions
X Aire de stockage des matériaux

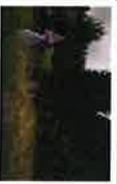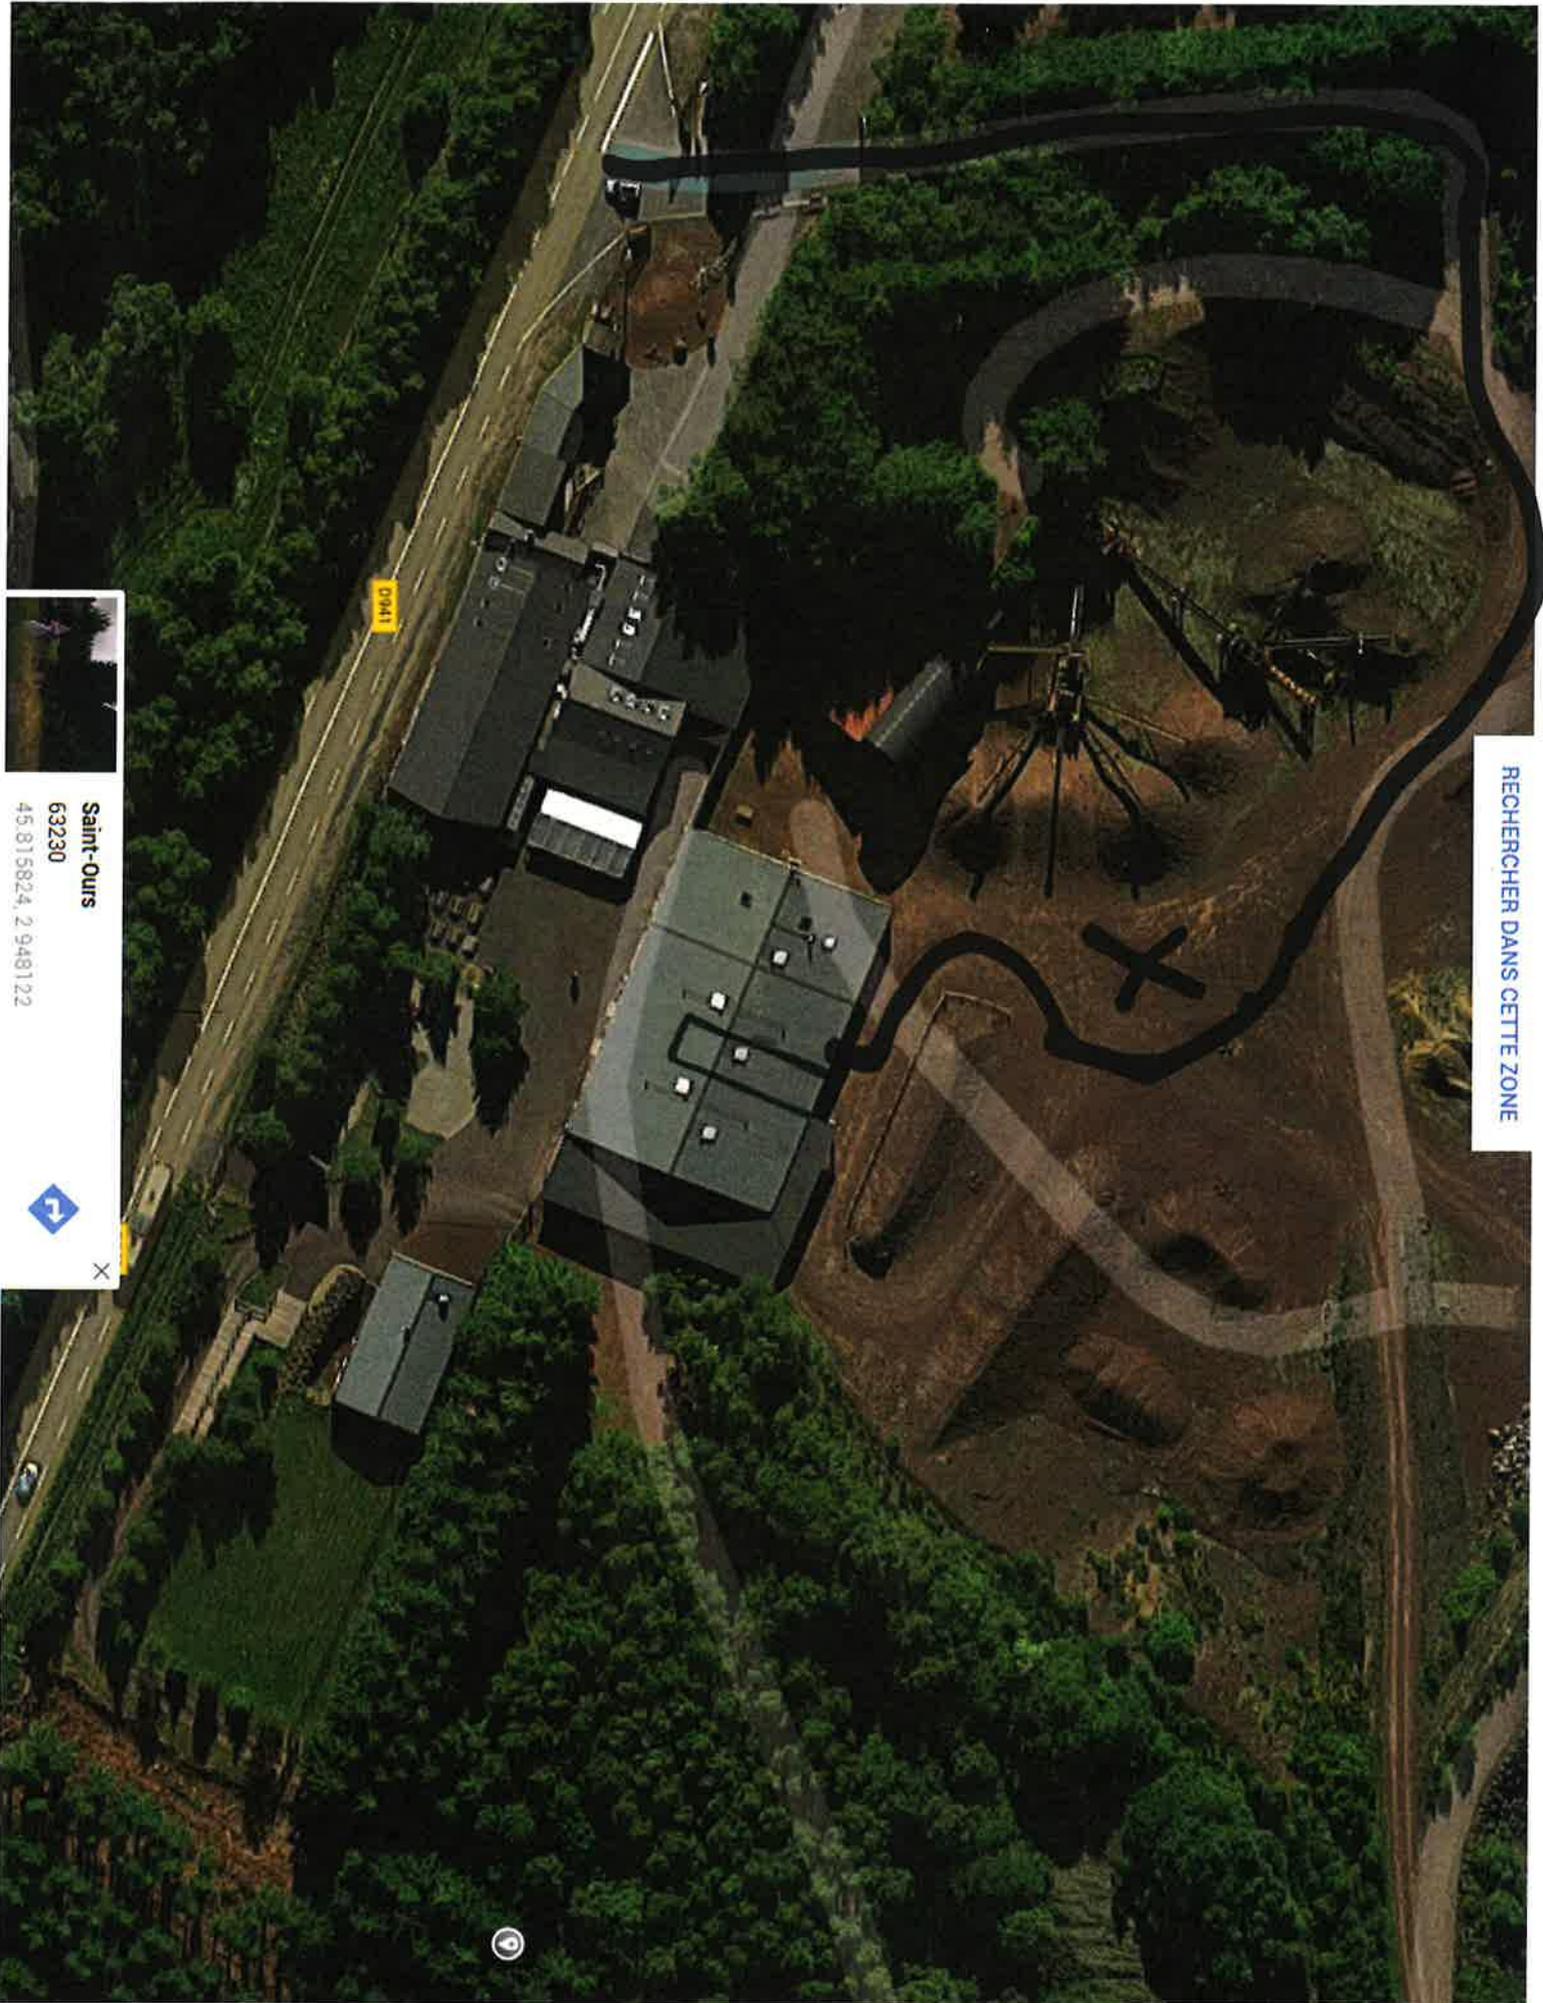

Saint-Ours
63230
45.815824, 2.948122



X

- Photo aérienne -

Photos prises le 29/11/18



Photo façade extérieure côté nord



Photo intérieure prise côté sud



Photo façade extérieure côté sud

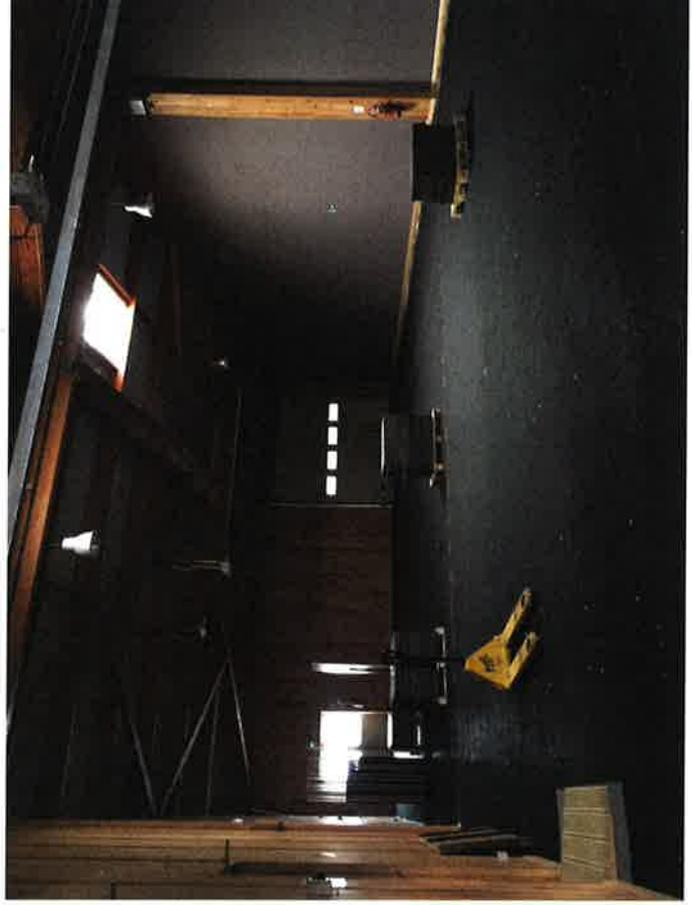



Photo intérieure prise côté nord

- Fiche technique des contre-cloisons -

Contre-cloisons acoustiques de grande hauteur

SINEMAX®

Très hautes performances



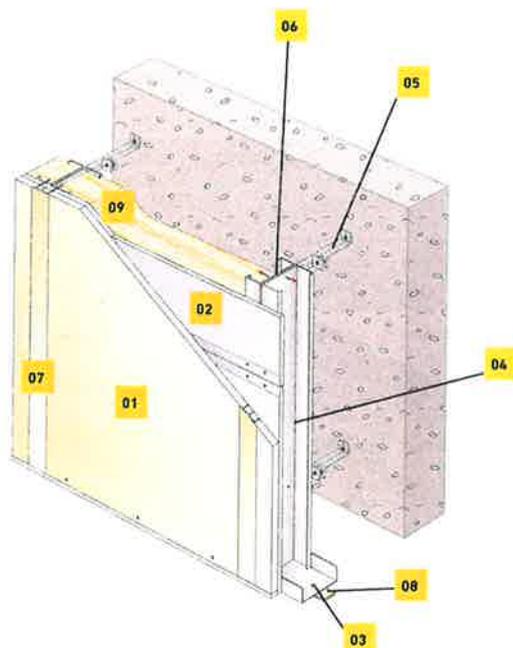
**NE PAS OUBLIER :**

- > En local humide, plaques **PRÉGYDRO** et traitement en pied
- > Dispositif d'appui intermédiaire sur paroi à doubler
- > Support sanitaire avec deux montants pour sanitaire suspendu (si nécessaire support chasse d'eau)
- > Bande ou cornière renfort d'angle pour les angles saillants
- > Fixation du rail au sol et au plafond (pistocellement, chevillage / vissage, collage)
- > Renforts pour charges lourdes
- > Étanchéité à l'air en pied de cloison

QUANTITATIF MOYEN AU m² DE CONTRE-CLOISON

Établi sur la base d'un parement **BA13 dB + BA18 S**, d'un entraxe entre appuis de 3,00 m, d'une hauteur sous plafond de 9 m. Vides non déduits. Coefficient de perte 5%

| PRODUITS | QUANTITÉS |
|--|-----------------------------|
| | MONTANTS ACCOLÉS X 90 cm |
| 01 PRÉGYPLAC BA18 S | 1,05 m ² |
| 02 PRÉGYPLAC BA13 dB | 1,05 m ² |
| 03 Rail PRÉGYMÉTAL | 0,30 m |
| 04 Montant PRÉGYMÉTAL | 2,25 m |
| 05 Liaison SINEMAX | 1 u |
| 06 Vis PRÉGY TF 212 x 25 | 6 u |
| Vis PRÉGY TF 212 x 45 | 11 u |
| Vis PRÉGY RT 421 | 7 u |
| 07 Enduit pour joint PRÉGY - en poudre - ou prêt à l'emploi | 0,42 kg 0,60 kg |
| Bande pour joint PRÉGY | 1,75 m |
| PRÉGYCOLLE 120 | 0,10 kg |
| 08 Joint mousse à cellules fermées adhésif sous rail | 0,22 m |
| Mastic à la pompe pour étanchéité à l'air | 0,03 litres |
| 09 Laine de verre | 1,05 m ² |

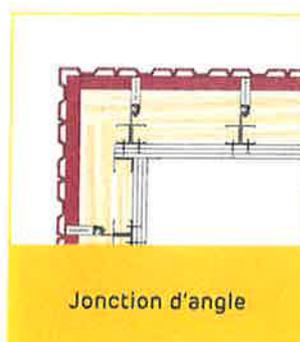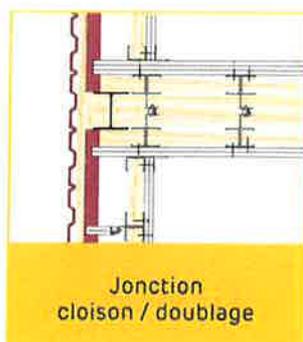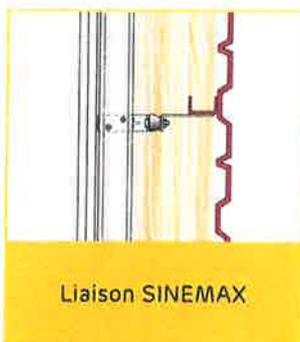EXEMPLES DE MISE EN ŒUVRE

Chamalières le 28 Novembre 2018

ATTESTATION DE MISE EN OEUVRE

Je soussigné, Monsieur Vincent Brandely, architecte, atteste par la présente que l'éclairage extérieur ajouté dans le cadre de ma mission de création d'une nouvelle attraction dans la salle Lemptegy sera minimaliste. En effet cet éclairage n'a pour but que de répondre aux normes d'accessibilité en vigueur pour le cheminement. En aucun cas de mettre des événements ou des lieux en valeur. Les sources d'éclairage seront de type LED, disposés sous l'auvent ou en applique sur les murs, dirigées vers le bas et de la puissance minimum pour avoir l'éclairage requis de 100 Lux au sol sur les circulations piétonnes.

Vincent Brandely