


Commune de Bourg Saint Maurice

Section I2 et AH

Demande d'autorisation de défrichement

Plan Parcellaire

Echelle 1/1000

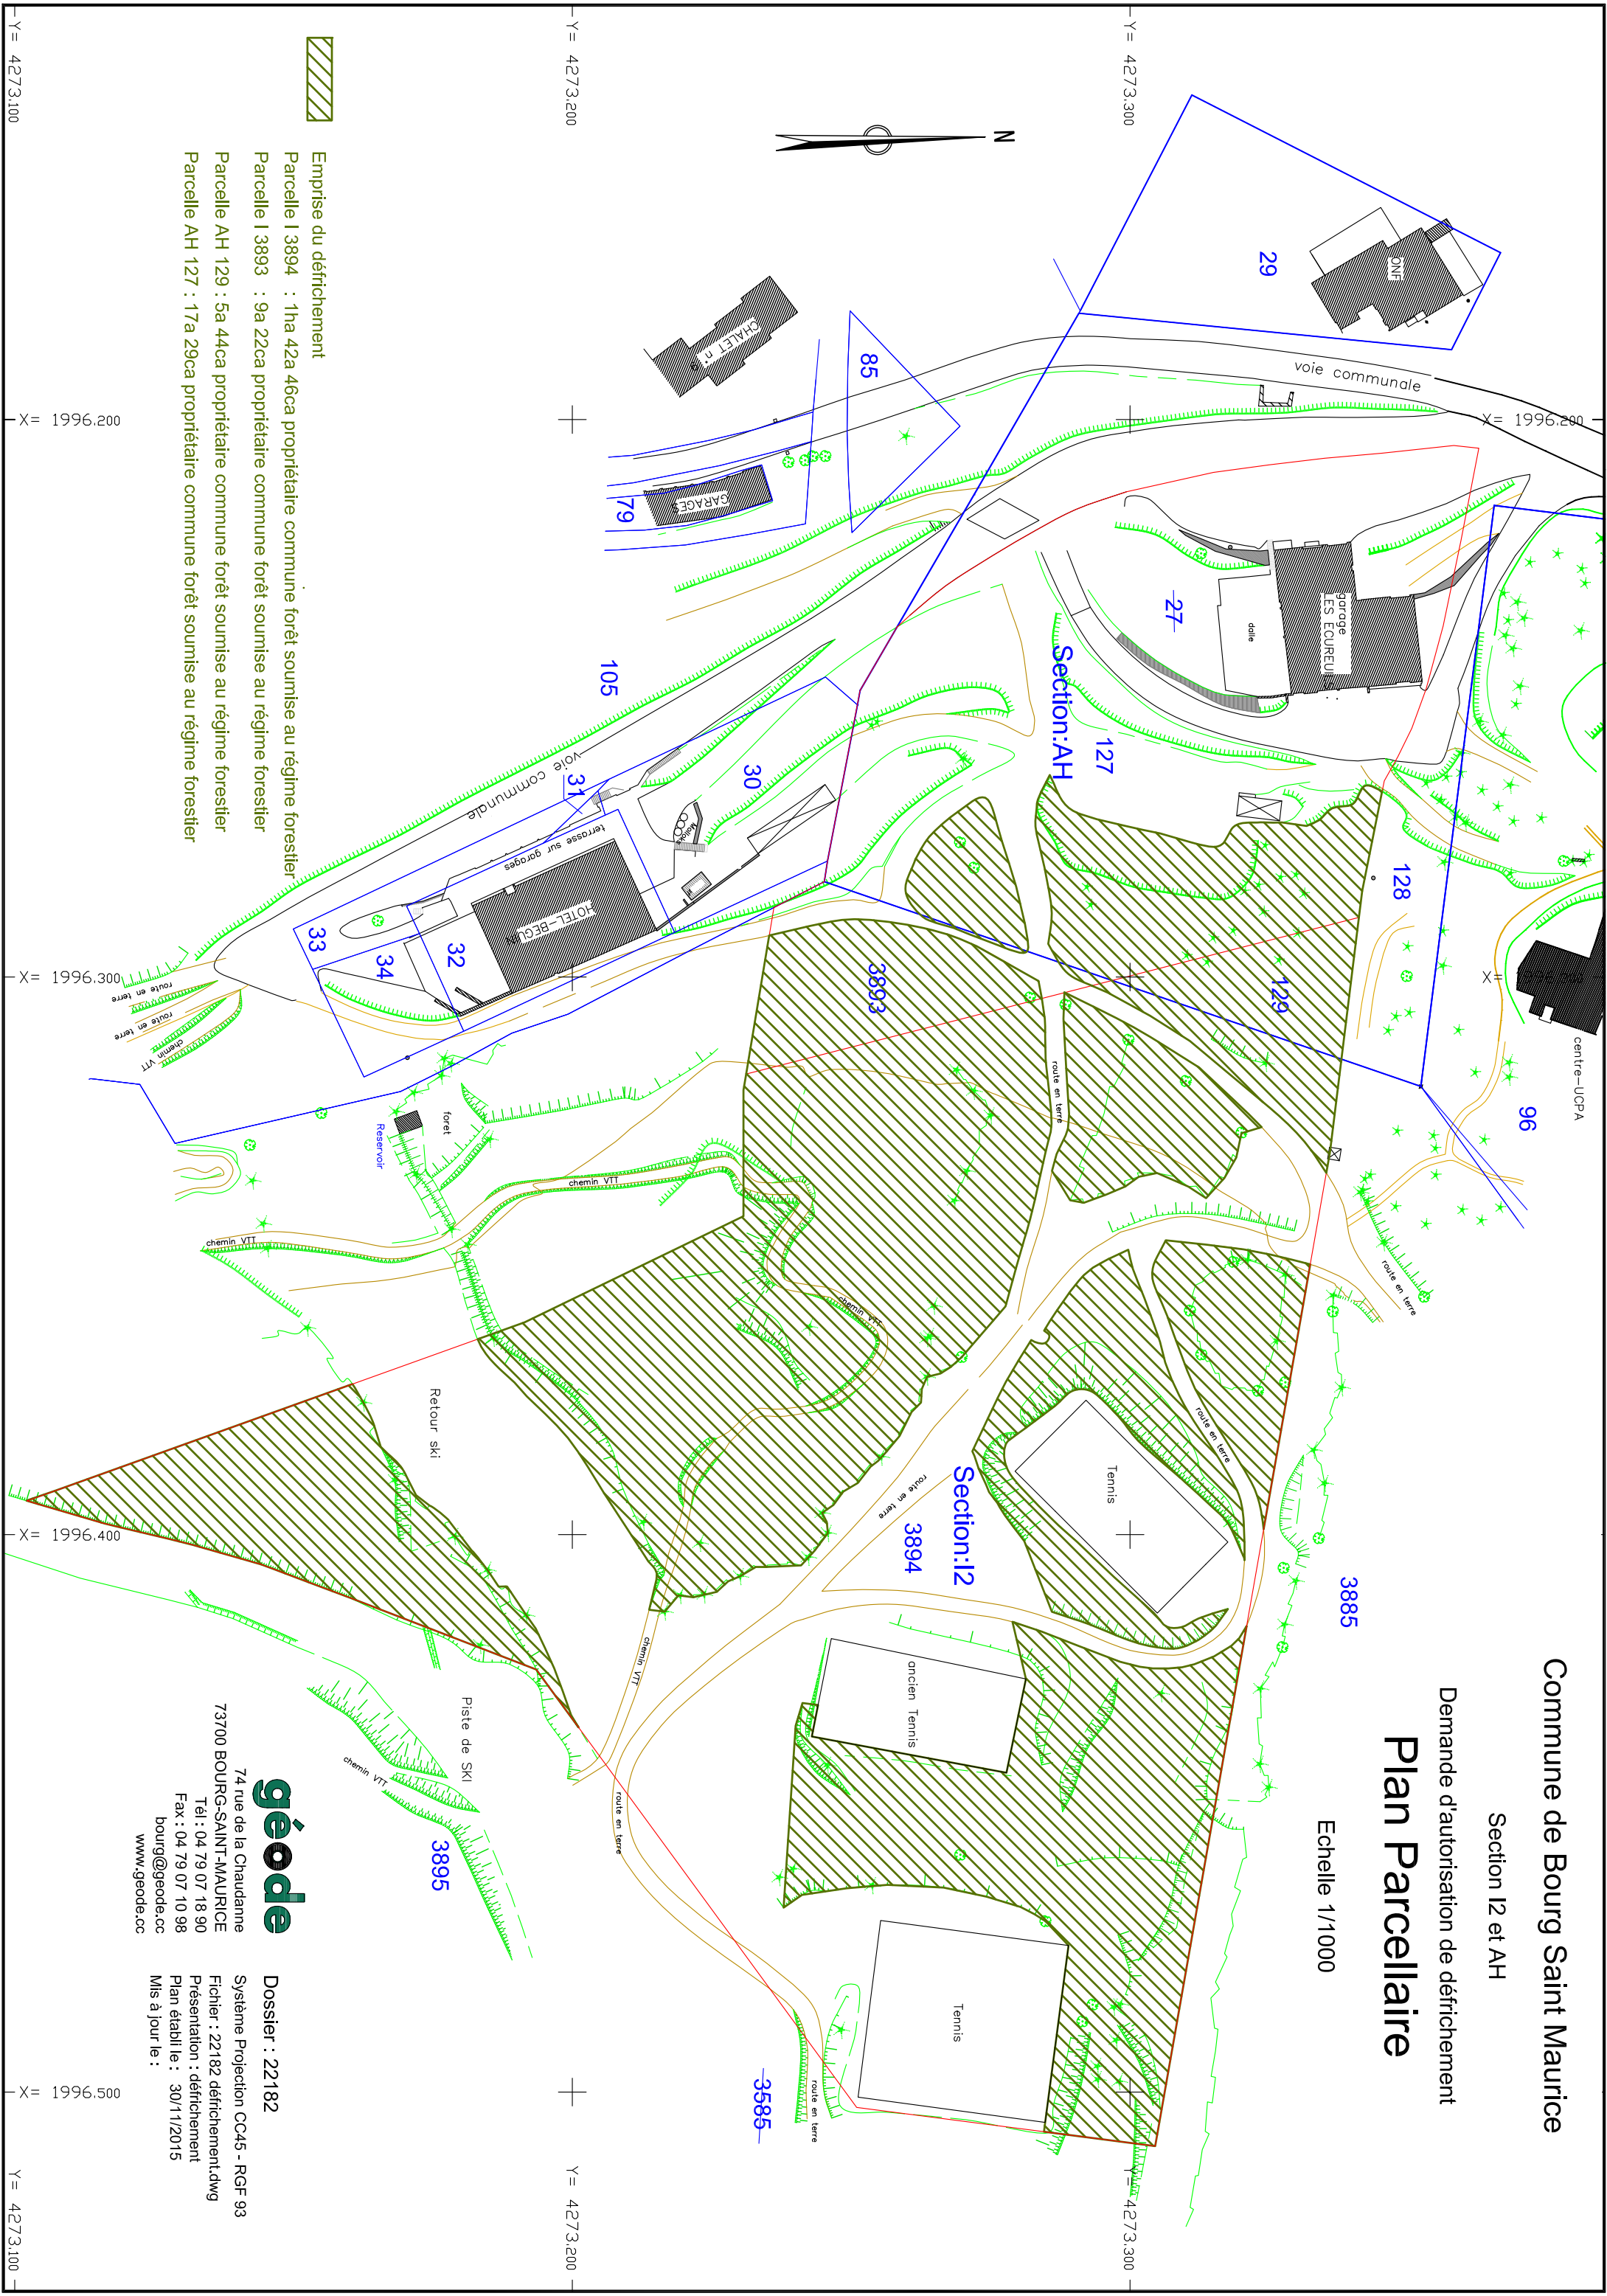

Emprise du défrichement

Parcelle I 3894 : 1ha 42a 46ca propriétaire commune forêt soumise au régime forestier

Parcelle I 3893 : 9a 22ca propriétaire commune forêt soumise au régime forestier

Parcelle AH 129 : 5a 44ca propriétaire commune forêt soumise au régime forestier

Parcelle AH 127 : 17a 29ca propriétaire commune forêt soumise au régime forestier

**géode**

74 rue de la Chaudanne  
73700 BOURG-SAINT-MAURICE  
Tél : 04 79 07 18 90  
Fax : 04 79 07 10 98  
bourg@geode.cc  
www.geode.cc

**Dossier : 22182**

Système Projection CC45 - RGF 93  
Fichier : 22182 défrichement.dwg  
Présentation : défrichement  
Plan établi le : 30/11/2015  
Mis à jour le :