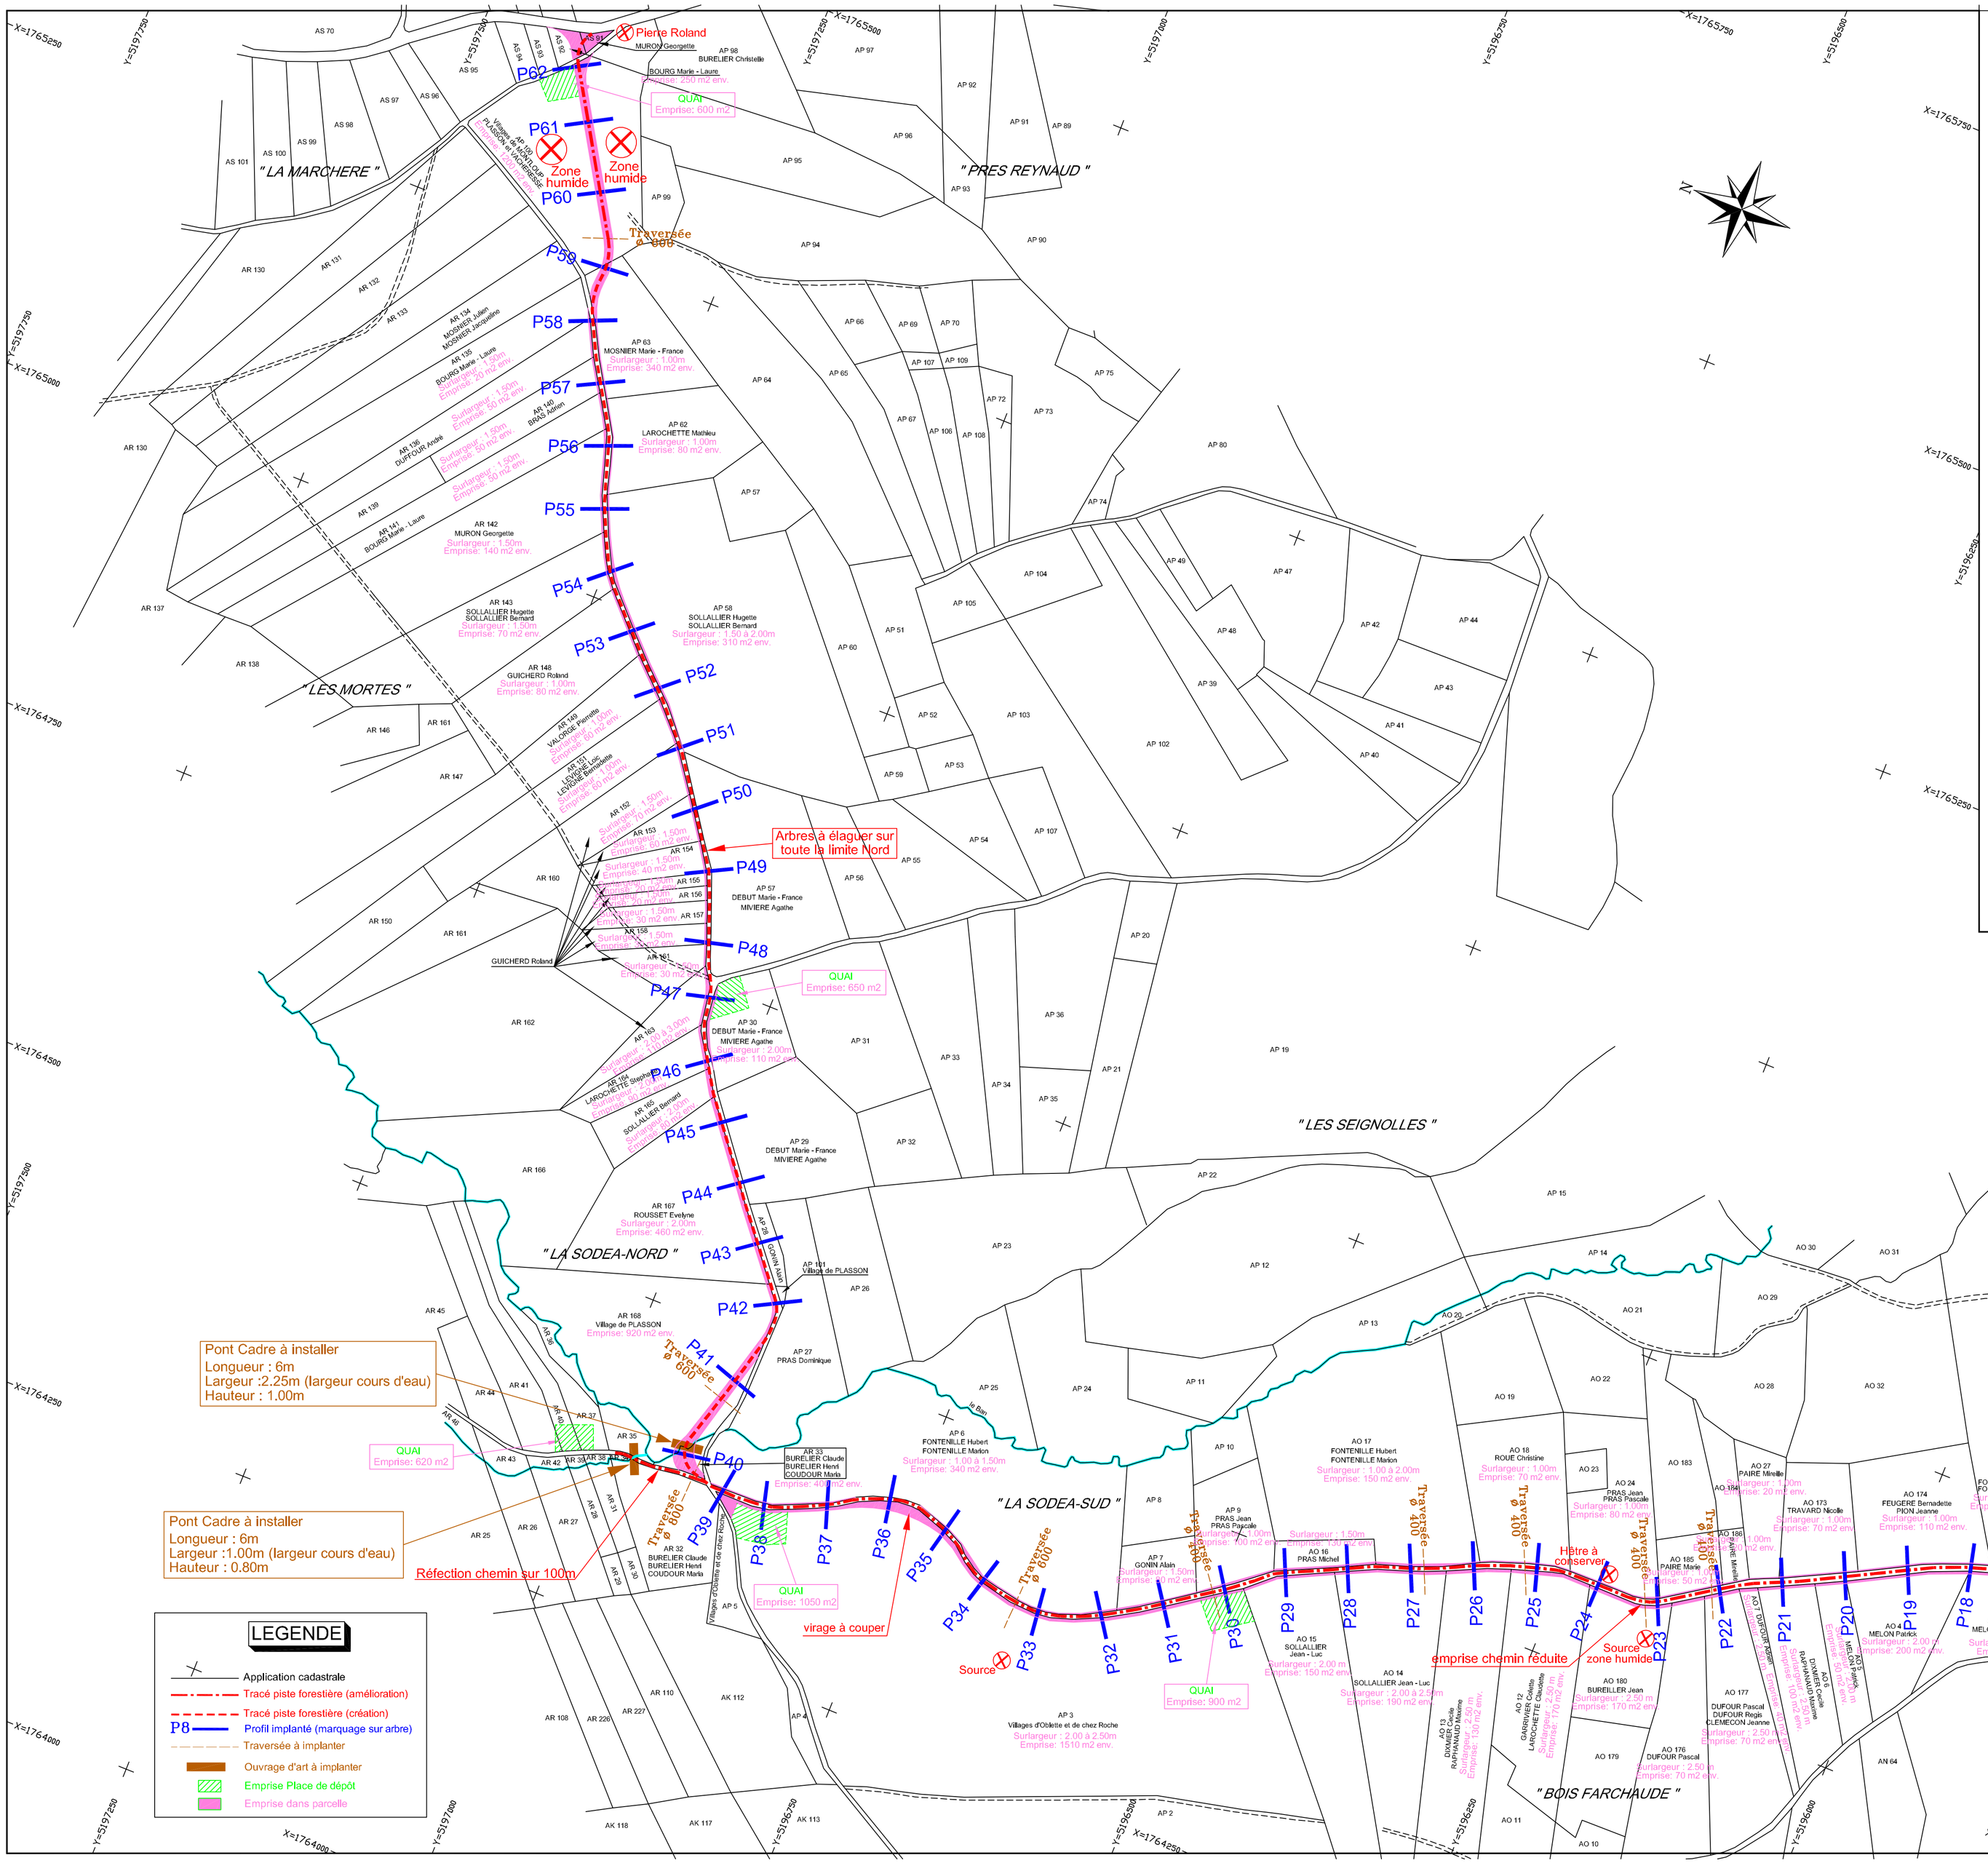

Maître d'Oeuvre:

Bureau d'Etudes

Place Alphonse Mouilhaud - 42130 BOEN
Tel/Fax: 04 77 24 08 23
Mail: f2i.ingenierie@gmail.com

Maître d'Ouvrage

Commune de LA TUILIERE

Adresse: en Mairie - 42 830 LA TUILIERE
Tel: 04 77 62 92 93
Fax: 04 77 62 94 40
Mail:

Commune de LA TUILIERE

Amélioration et Création d'un Chemin Forestier sur le Massif de Montloup

PLAN PARCELLAIRE

Echelle : 1/2500 ème

DATE	MODIFICATIONS

Auteur: Bureau d'Etudes F2i
Dessiné par: J. JAY
Fichier Autocad: F15 004.DWG

REFERENCE: F15 004
PHASE: EP/AVP/PRO
DATE: Juillet 2015