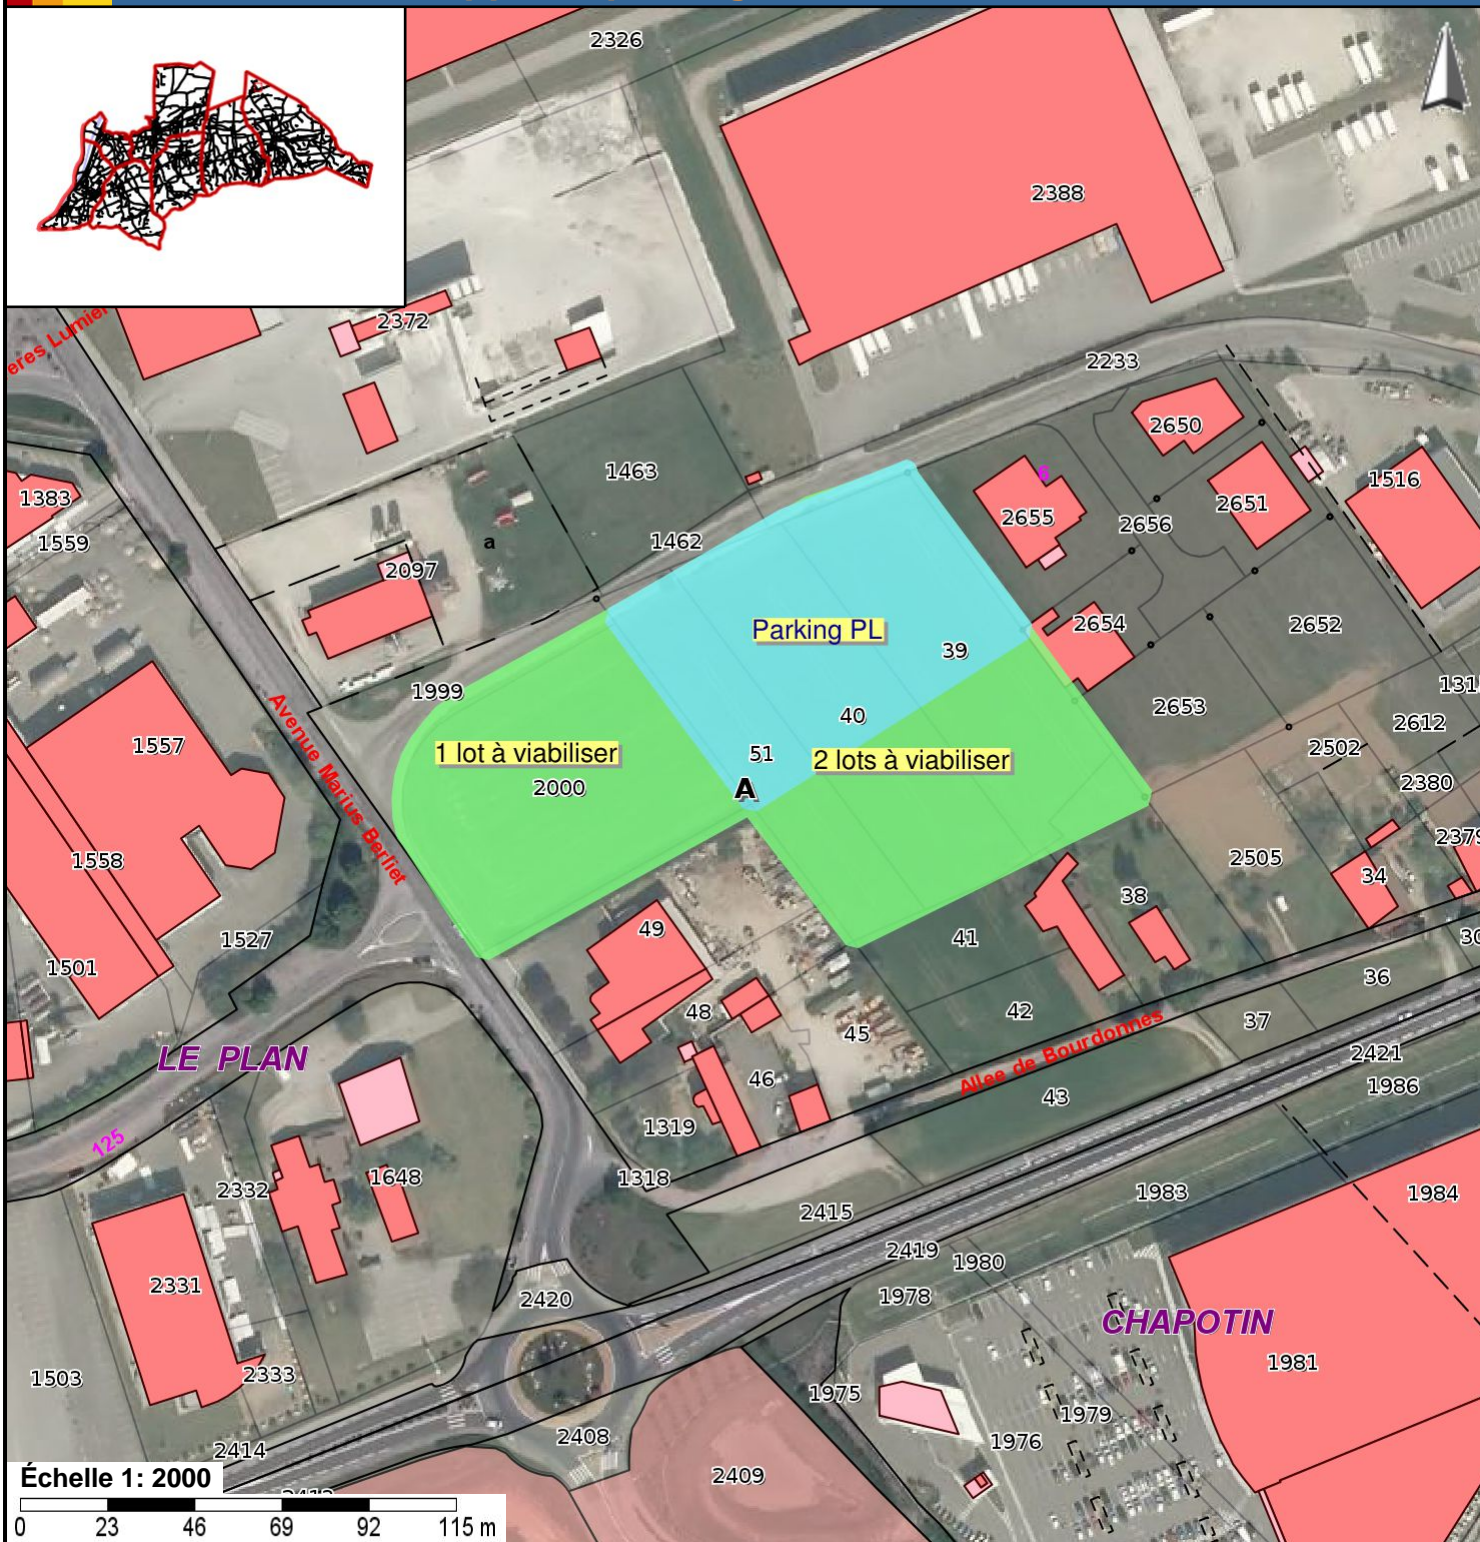


## Enveloppe du parking PL et lots à viabiliser



### Cadastre

-  Communes
-  Parcelles
- Batiments**
  -  Bâtiment en dur
  -  Construction légère
-  Sections cadastrales
-  Subdivisions de section

## Voirie et Hydrographie

 **Cours d'eau**


## Divers objets, habillage


 **Subdivisions fiscales**


 **Bornes**

### Objets divers

 Calvaire

 Mur non mitoyen

 Fossé non mitoyen


 Clôture non mitoyenne

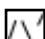
 Haie non mitoyenne

 Station

 Halte

 Autre

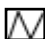
 Limite de département

 Chemin

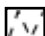
 Trottoir sentier

 Aqueduc

 Ligne de transport de force


 Limites de pont, aqueduc ou tunnel


 Cimetière

 Tunnel


 Étang, lac

 Autre

 Mur mitoyen

 Fossé mitoyen

 Clôture mitoyenne


 Haie mitoyenne

 Pylône

 Arrêt

 Flèche de cours d'eau

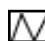
 Limite d'État

 Amorce de limite de commune

 Amorce de voie

 Gazoduc ou oléoduc

 Téléphérique

 Rail de chemin de fer

 Autre

 Piscine

 Parapet de pont ou aqueduc

 Limites ne formant pas parcelles


## Ilots de propriétés et lieux dits

 **Ilots de propriété**

## Changement parcellaire

### Changements parcellaires

 Fusion

 Autre changement

 **Parcelles absentes de la matrice**

 Division