



Vers Hauteluce

ABEST
Ingenierie

75 rue Dérubert - 73400 UGINE
Tél. 04 79 89 75 75 - Fax 04 79 89 75 76
Mail: ingeniorite@adbest.fr - <http://www.adbest.fr>

Centre sportif

Aire de jeux quad

Photo 5

▶ Photo 3

Photo 4

Parking existant

D218B

Parking camping-car existant

Emprise du projet

Photo 1


Pho

Zone humide
73CPNS6066

Vers Crest-Voland

✓ Site d'implantation du futur poste ERDF

INDICE	DATE	ETAB.	VERIF.	OBSERVATIONS-MODIFICATIONS	
0	03-11-15	MG	CE	PREMIERE EMISSION (issu PE 21-08-15)	Agrandissement parking monument Cas par cas - plan des abords - HauteIuce
				N° Plan : P\2012\12-02A\12_024 k par k.dwg	EP
					ECH : 1/2 000

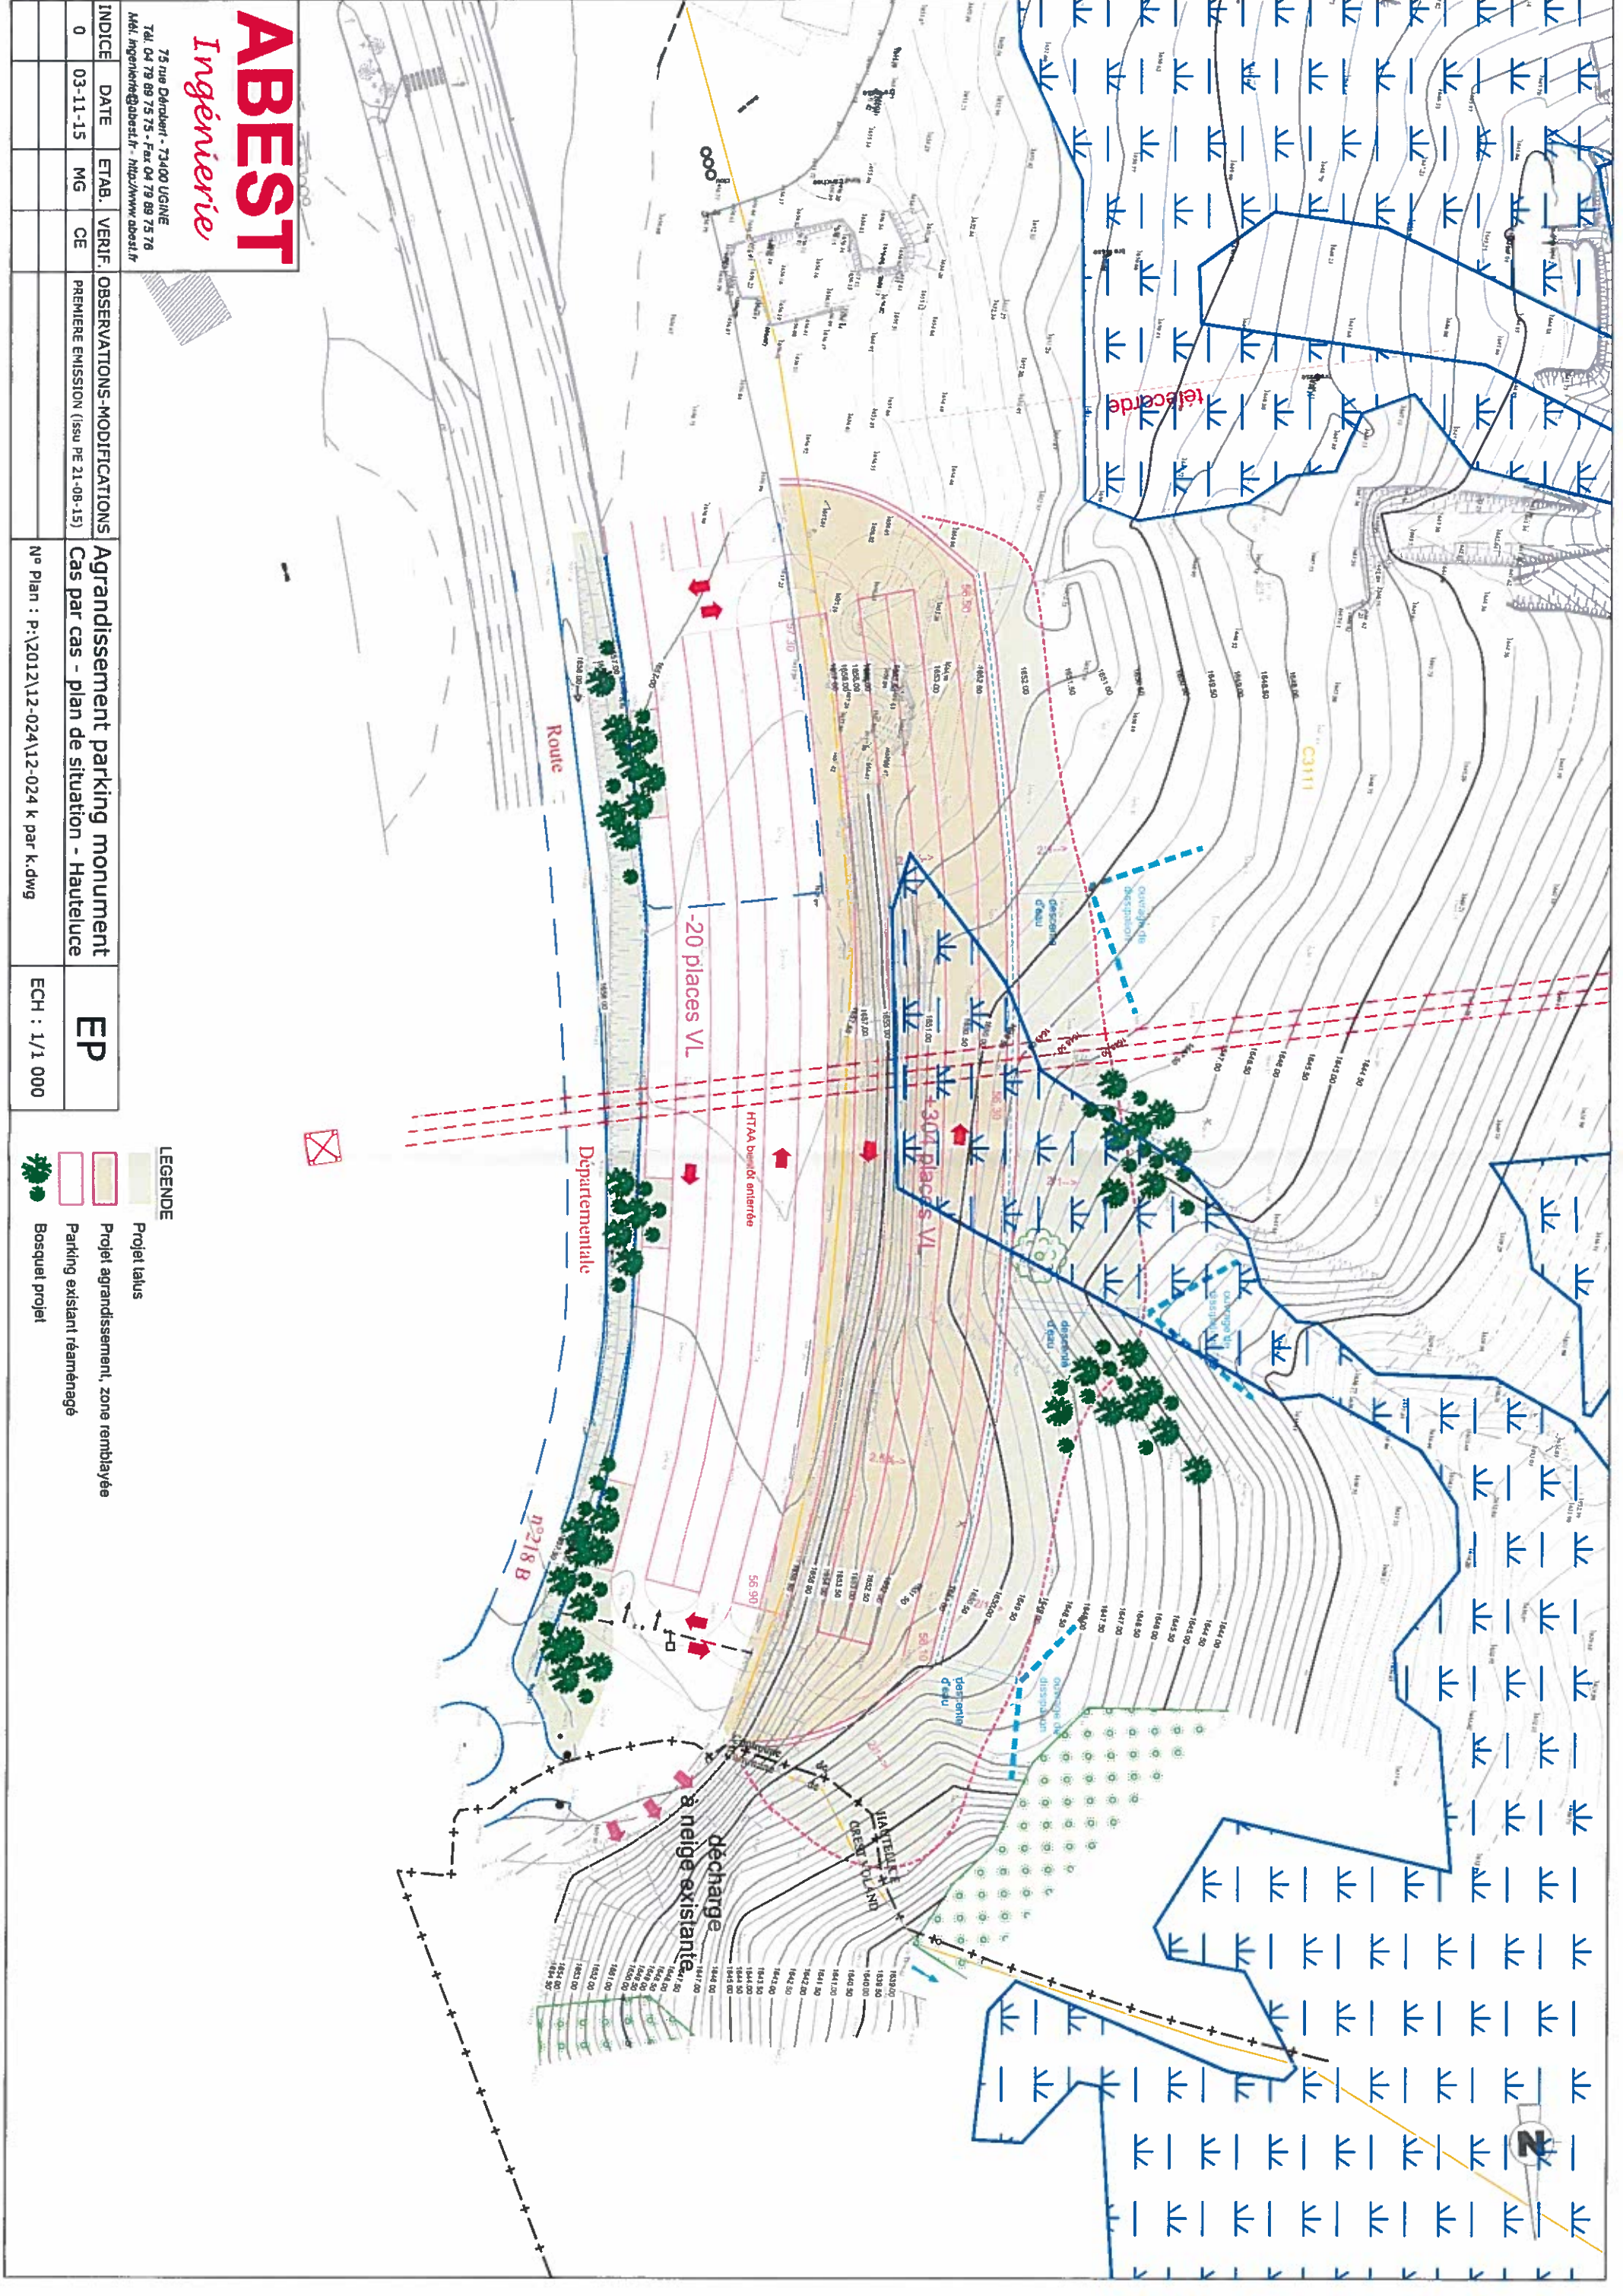

ABEST

Ingénierie

75 rue Dérivent - 73400 UGINE
Tél. 04 79 89 75 75 - Fax 04 79 89 75 76
Mél. ingenierie@abest.fr - <http://www.abest.fr>

INDICE	DATE	ETAB.	VERIF.	OBSERVATIONS-MODIFICATIONS
0	03-11-15	MG	CE	PREMIERE EMISSION (ISSU PE 21-08-15)
				Agrandissement parking monument Cas par cas - plan de situation - HauteIuce
				EP
				ECH : 1/1 000

LEGENDE

- Projet talus
- Projet agrandissement, zone remblayée
- Parking existant réaménagé
- Bosquet projet