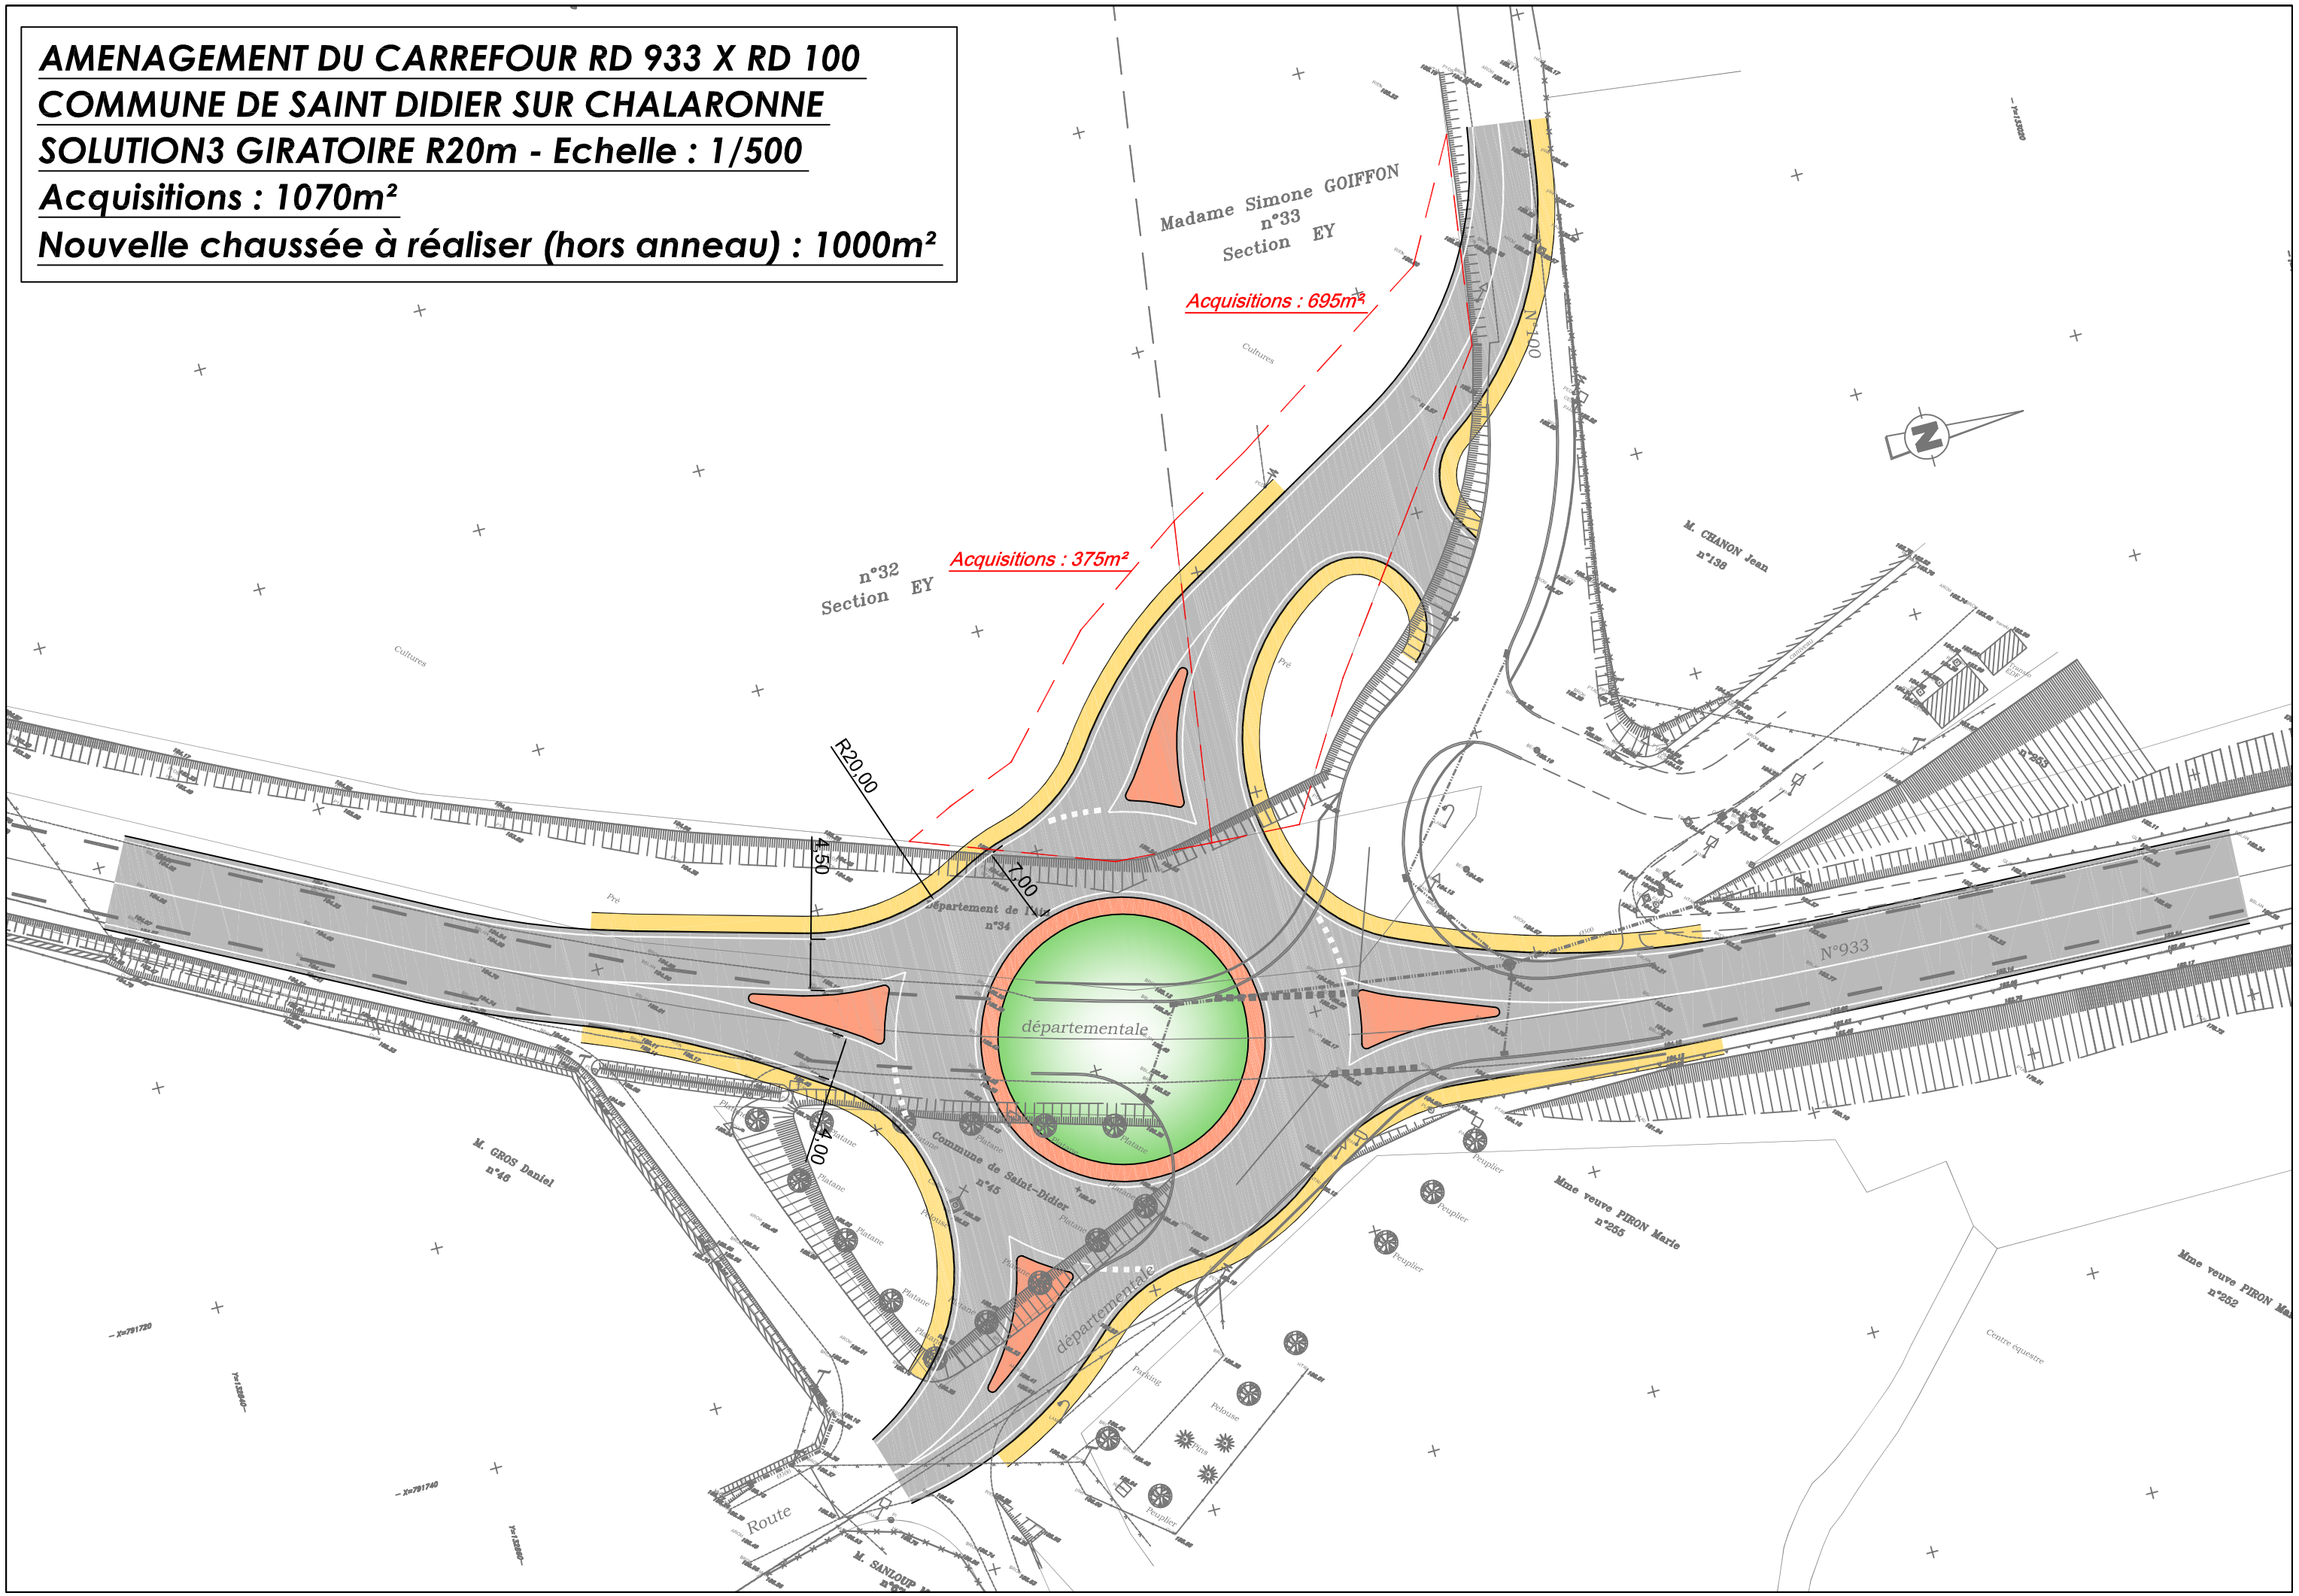AMENAGEMENT DU CARREFOUR RD 933 X RD 100
COMMUNE DE SAINT DIDIER SUR CHALARONNE
SOLUTION3 GIRATOIRE R20m - Echelle : 1/500
Acquisitions : 1070m²
Nouvelle chaussée à réaliser (hors anneau) : 1000m²