


Coupe transversale sur parking - Echelle 1/100

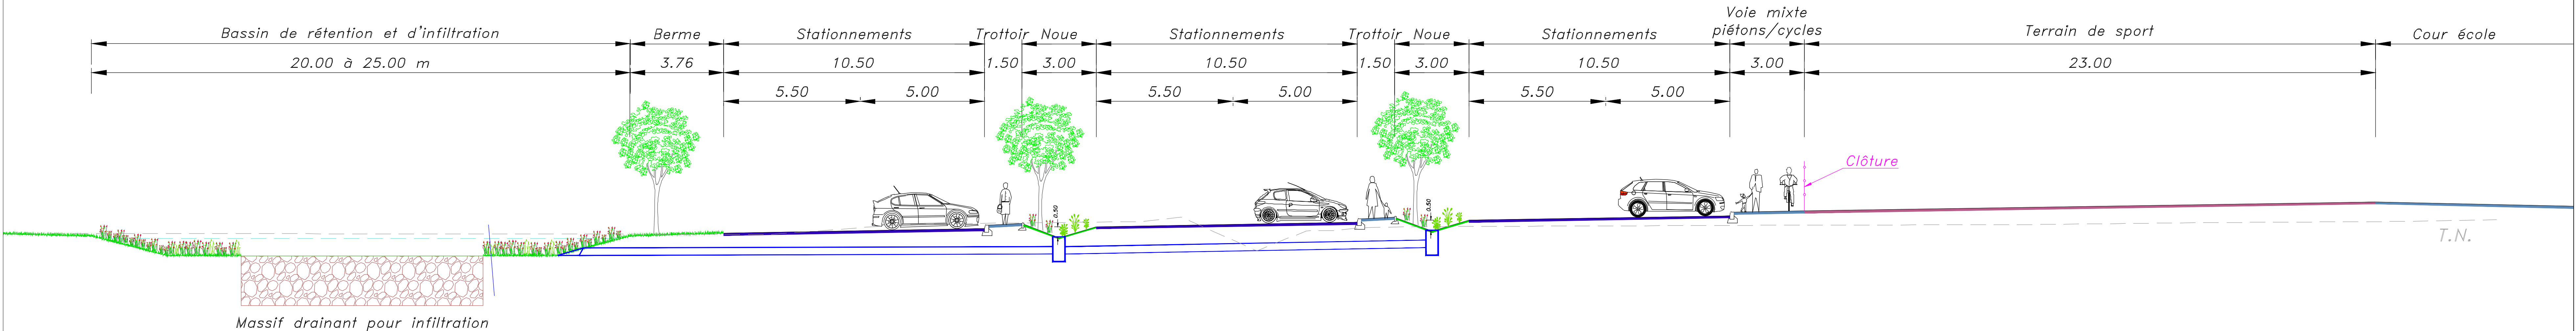

MAITRE D'OUVRAGE:
Ville de MONTELMAR
Place Emile Loubet
26200 MONTELMAR



OPERATION

Création d'un parking et terrain de sport pour l'école de Maubec

Chemin de Ravaly - 26200 MONTELMAR

Plan N°

2

Coupe transversale sur le parking

Phase

P.A.

Indice B

Echelle

1/100

Ind	DATE	MODIFICATIONS	Dess.
D	06/02/2018	Création du document	GG
A	08/02/2018	Mises à jour et compléments	GG
B	09/02/2018	Mises à jour et compléments	GG

MAITRE D'OEUVRE



PRO ing S.A.S.
24 rue Benoit Bennier
69 260
CHARBONNIERES-LES-BAINS
Tel : 04 78 57 37 21

Dossier n° 4170