


Service de la Documentation Nationale du Cadastre
82, rue du Maréchal Lyautey - 78103 Saint-Germain-en-Laye Cedex
SIRET 16000001400011

©2016 Ministère de l'Économie et des Finances


Impression non normalisée du plan cadastral

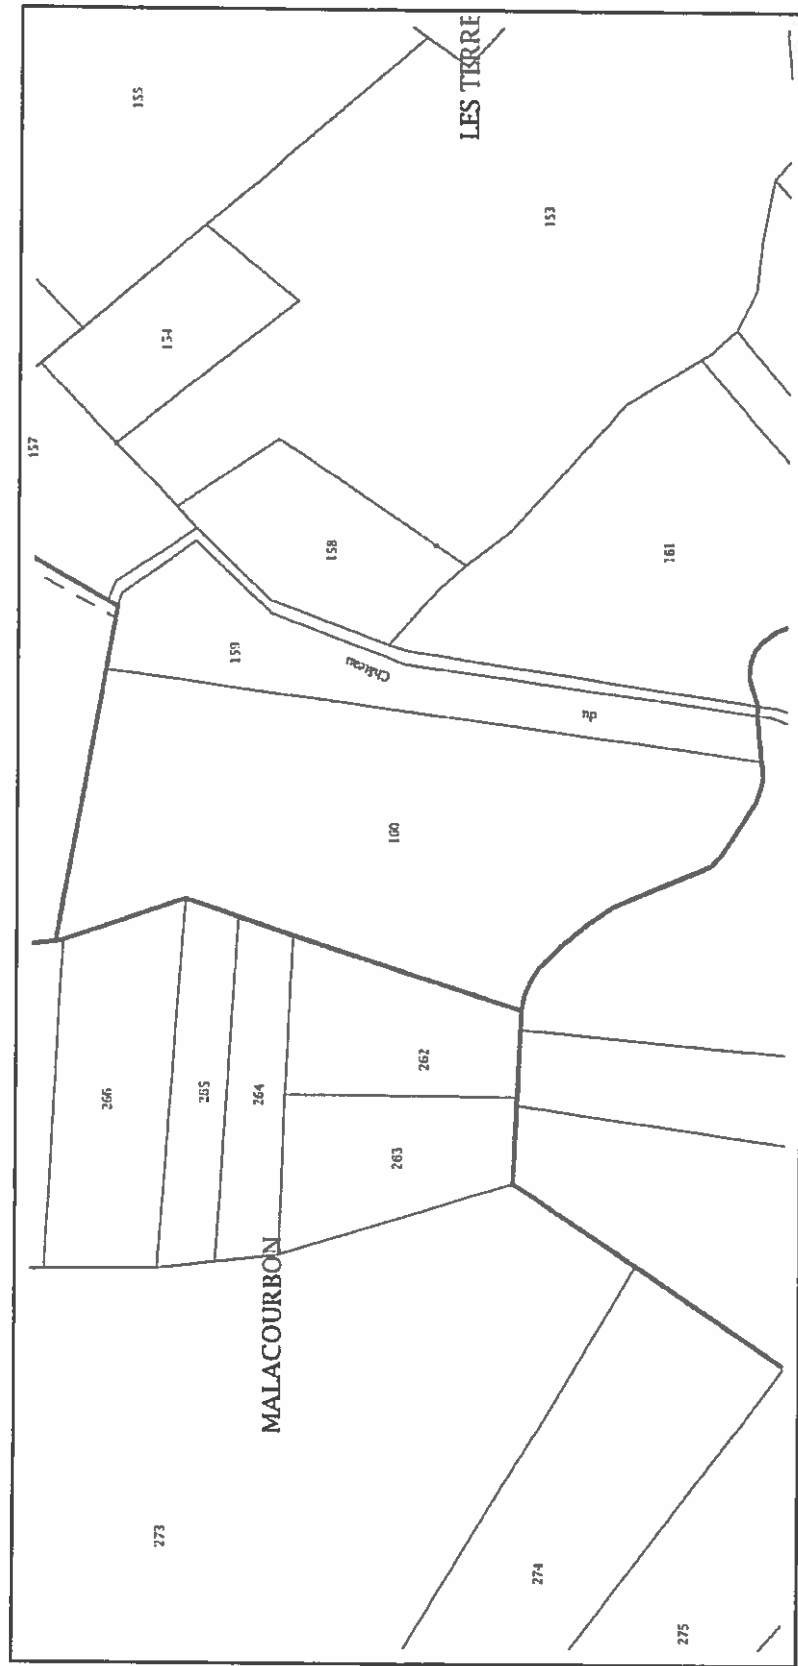

Service de la Documentation Nationale du Cadastre
82, rue du Maréchal Lyautey - 78103 Saint-Germain-en-Laye Cedex
SIRET 16000001400011

©2016 Ministère de l'Économie et des Finances

Impression non normalisée du plan cadastral

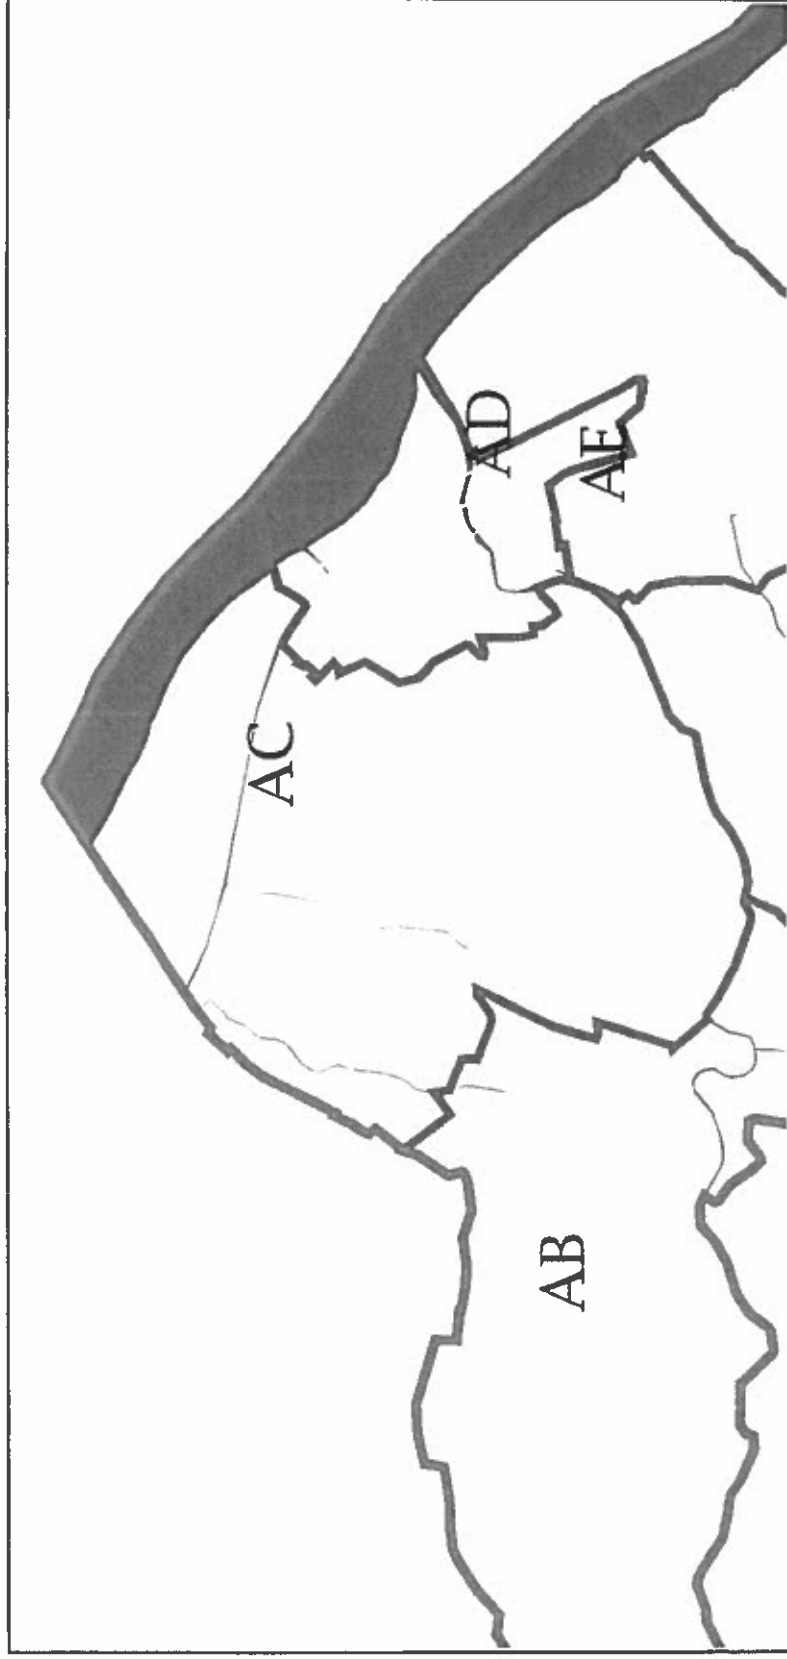

Service de la Documentation Nationale du Cadastre
82, rue du Maréchal Lyautey - 78103 Saint-Germain-en-Laye Cedex
SIRET 16000001400011

©2016 Ministère de l'Économie et des Finances

Impression non normalisée du plan cadastral