



# CARTE DE LOCALISATION


Haute-Savoie

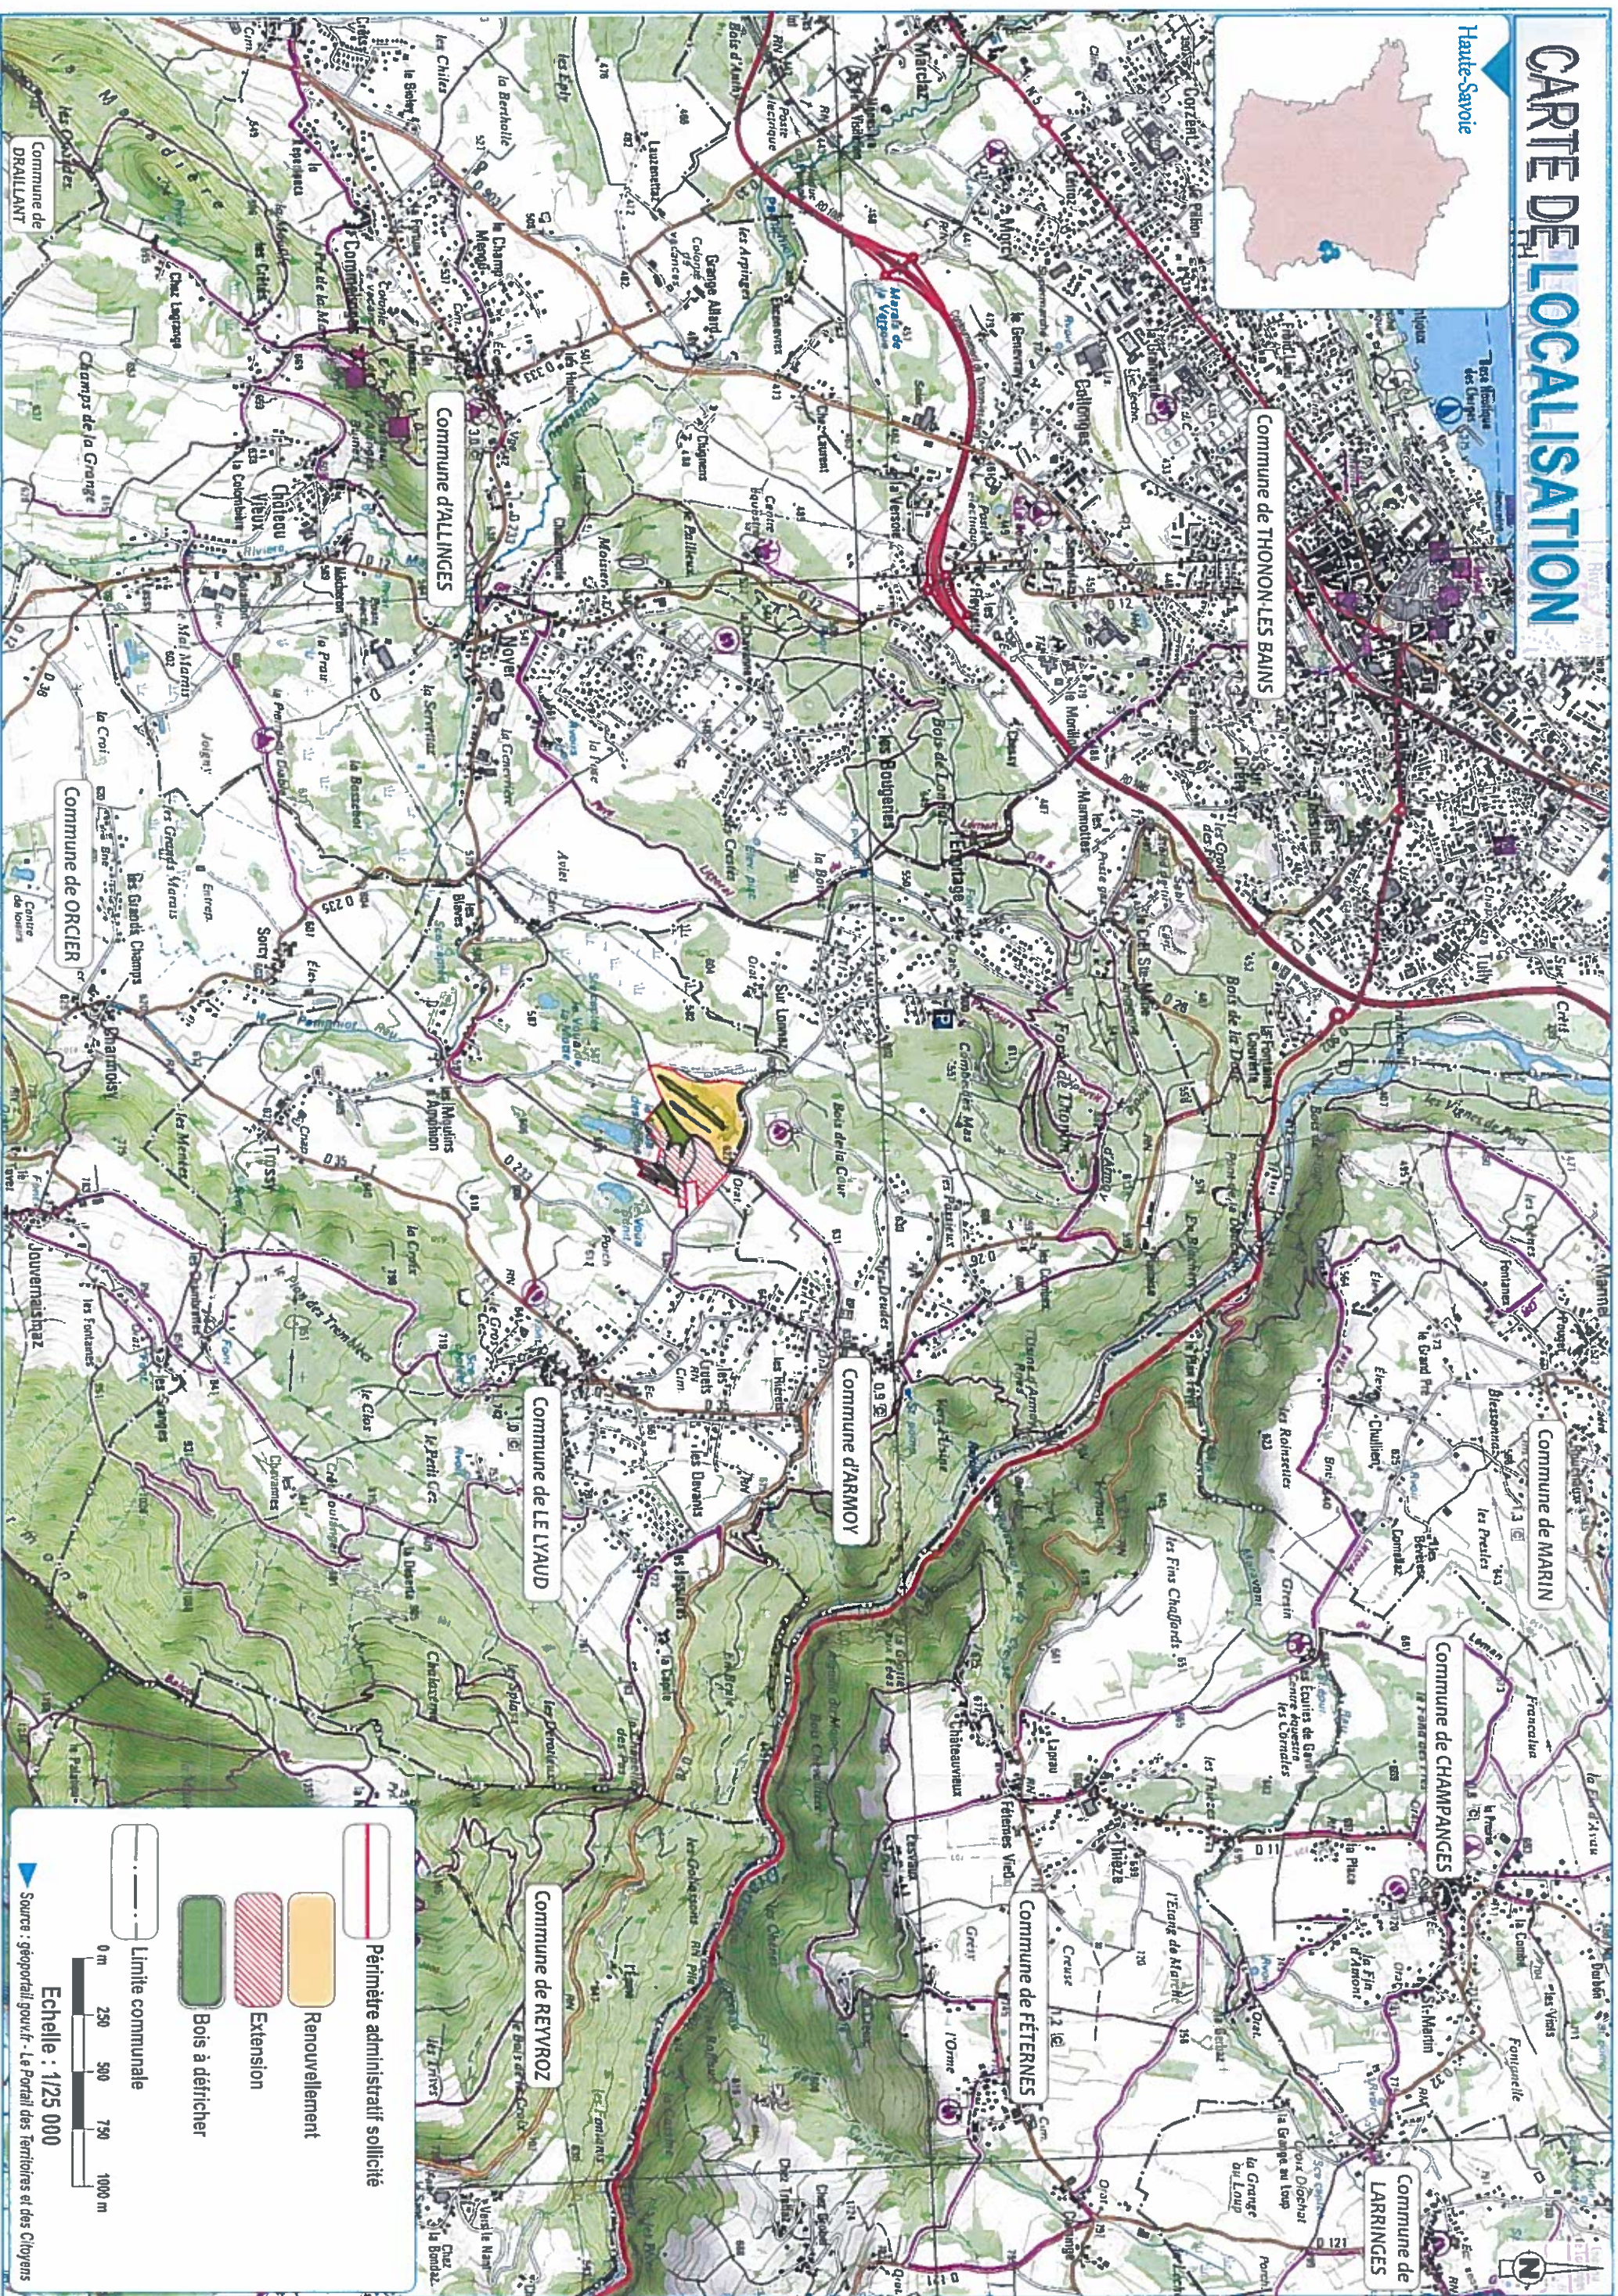

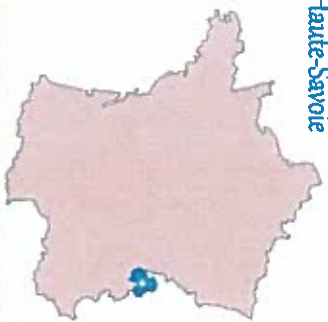

Tech : AB  
Dess : AB  
Plan établi le 22-12-2016  
modifié le  
édité le 22-12-2016

# Les Carrières Chablaisiennes : Phase d'exploitation A - 2023

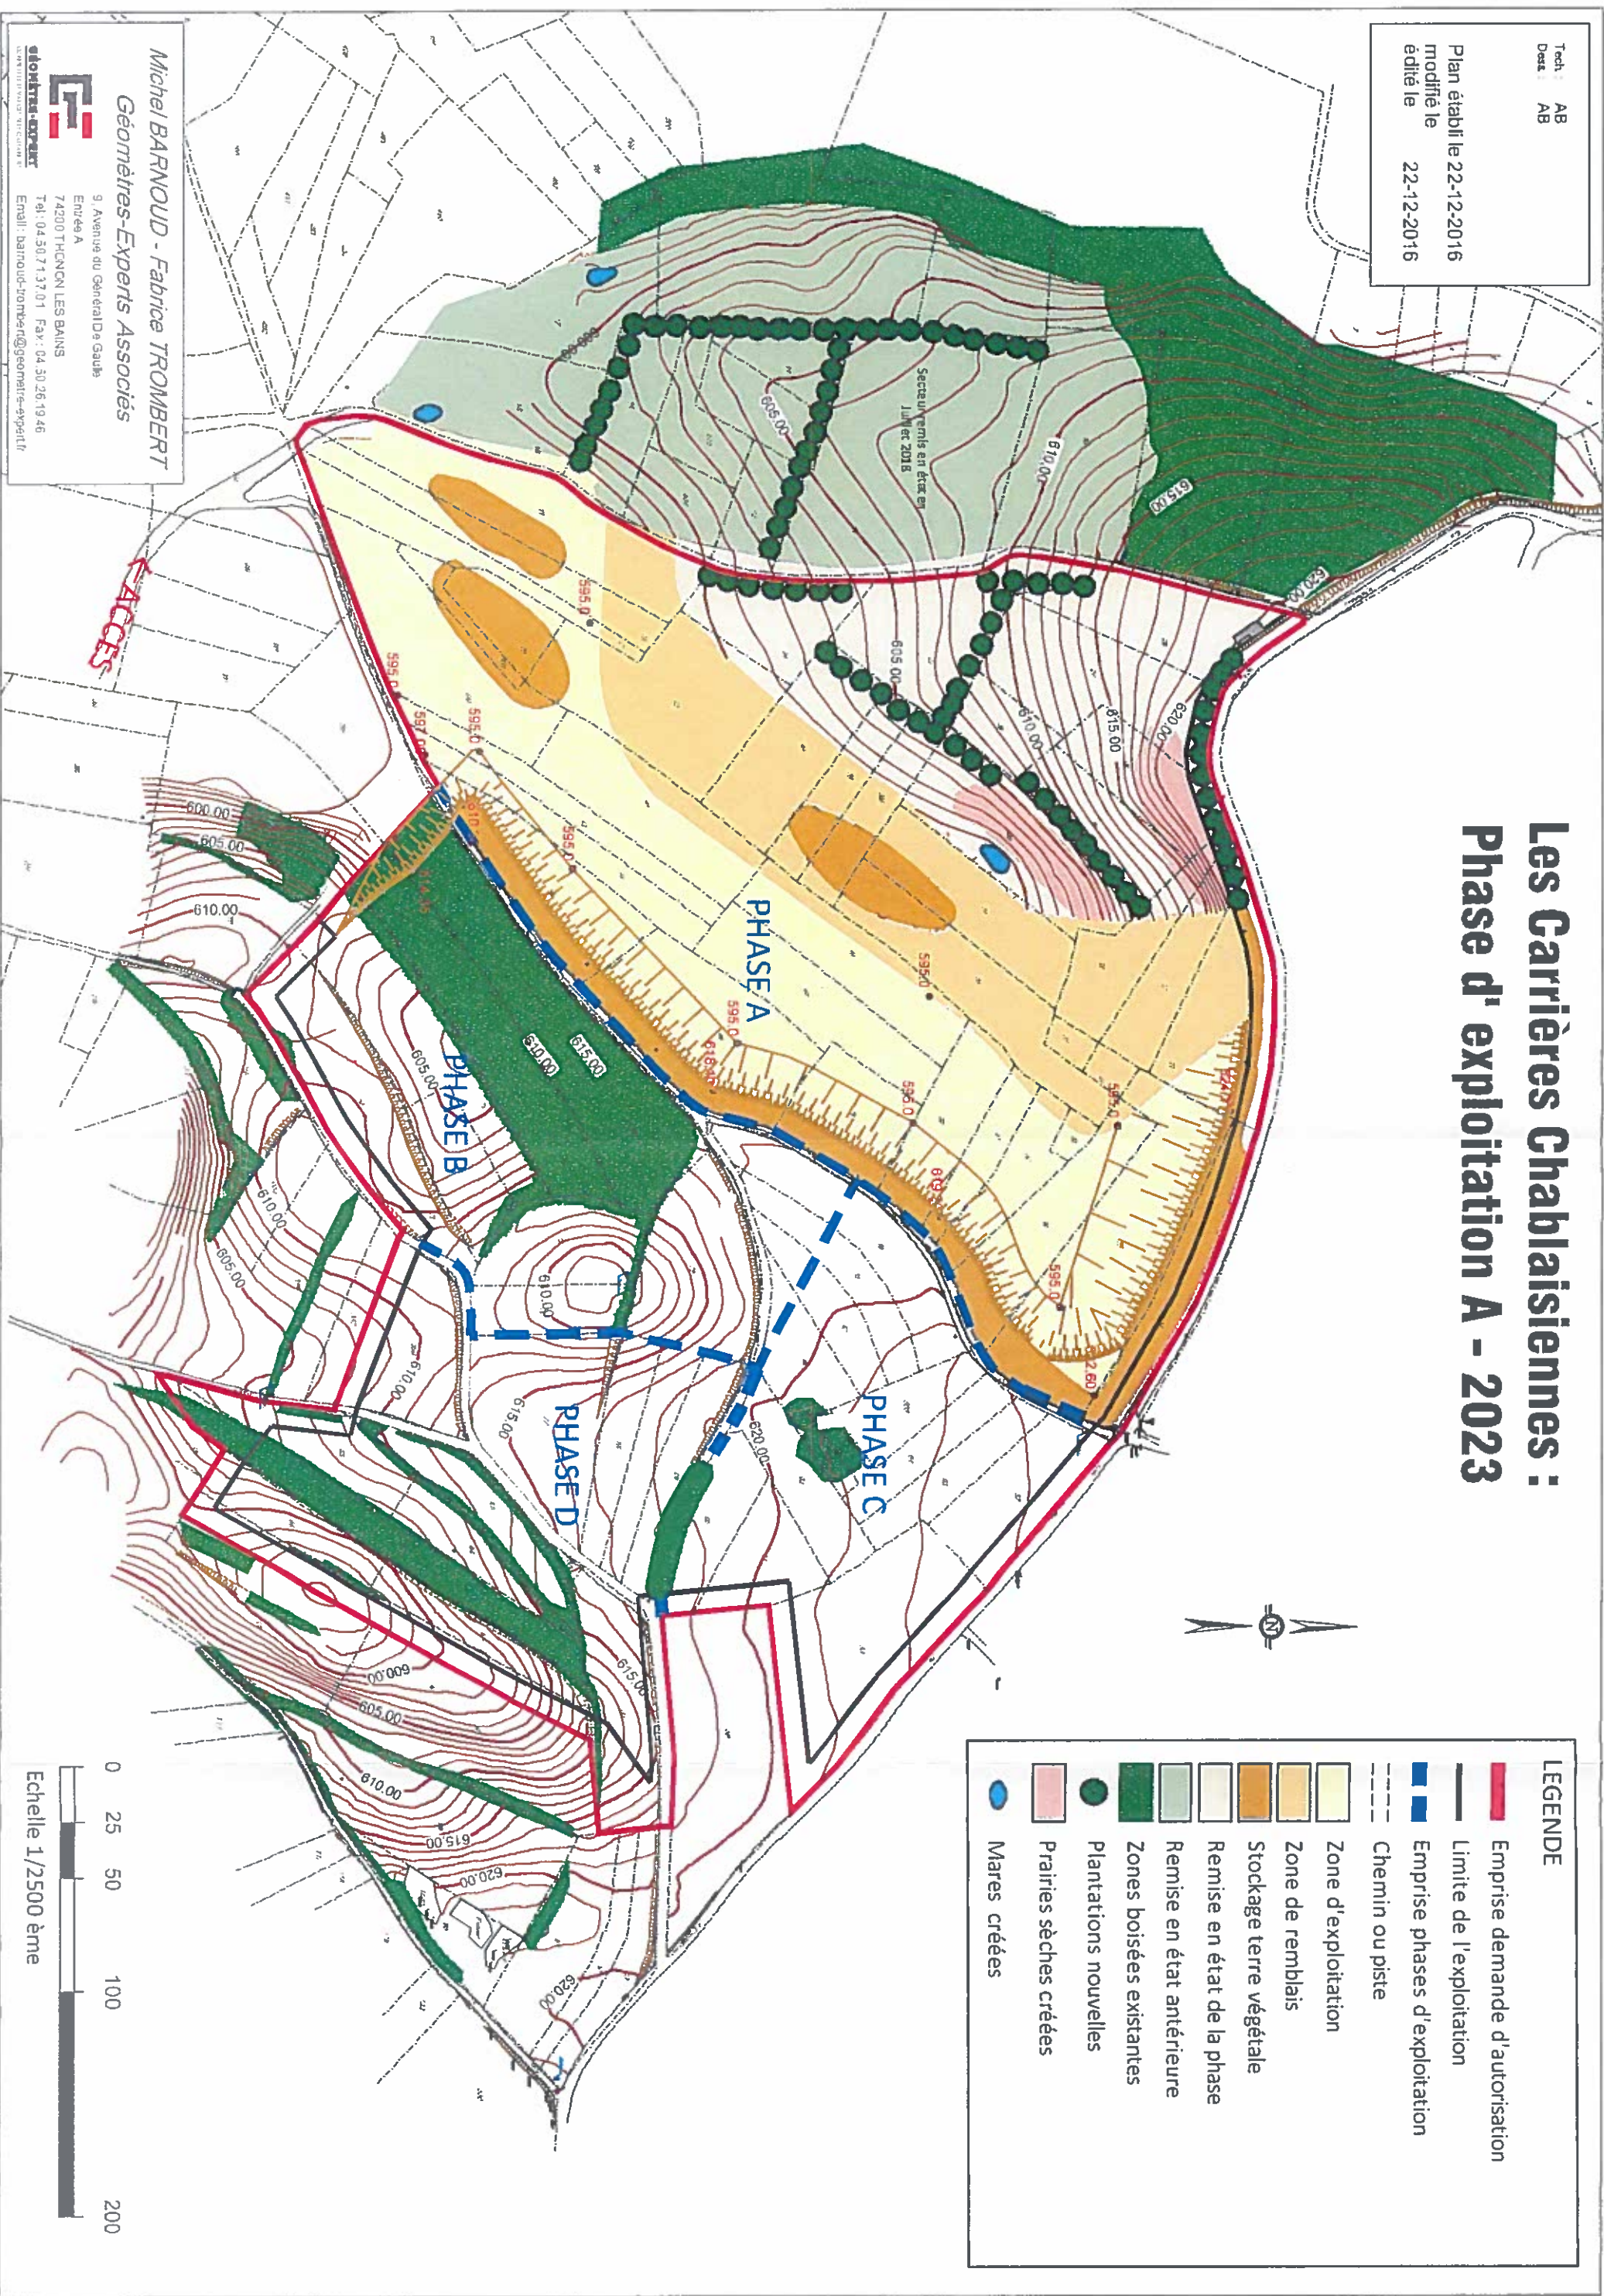

0 25 50 100 200  
Echelle 1/2500 ème



Plan établi le 22-12-2016  
modifié le 22-12-2016


- Echelle 1/2500 ème

*Géomètres-Experts Associés*

**Le**  
9, Avenue du Général De Gaulle  
Entrepôt A  
74200 THONON LES BAINS  
Tél: 04-50-71-37-01 Fax: 04-50-26-19-46  
Email: baouud-tombard@leomat-expert.fr



Plan établi le 22-12-2016  
modifié le  
édité le 22-12-2016

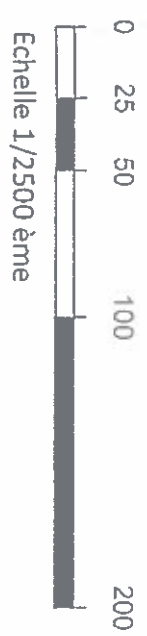

**Michel BARNOU - Fabrice TROMBERT**  
*Géomètres-Experts Associés*


9, Avenue du Général De Gaulle  
Entée A  
74200 THONON LES BAINS  
Tél.: 04.50.71.37.01 Fax: 04.50.26.19.46  
Email: barnou-homme-ndgeometre-ma-expert.fr

**GEOMÈTRES-EXPERTS**  
CHAMBRE DES GÉOMÈTRES-EXPERTS



Tech : AB  
Dess : AB  
Plan établi le 22-12-2016  
modifié le  
édité le 22-12-2016

# Les Carrières Chablaisiennes : Phase d'exploitation D - 2038

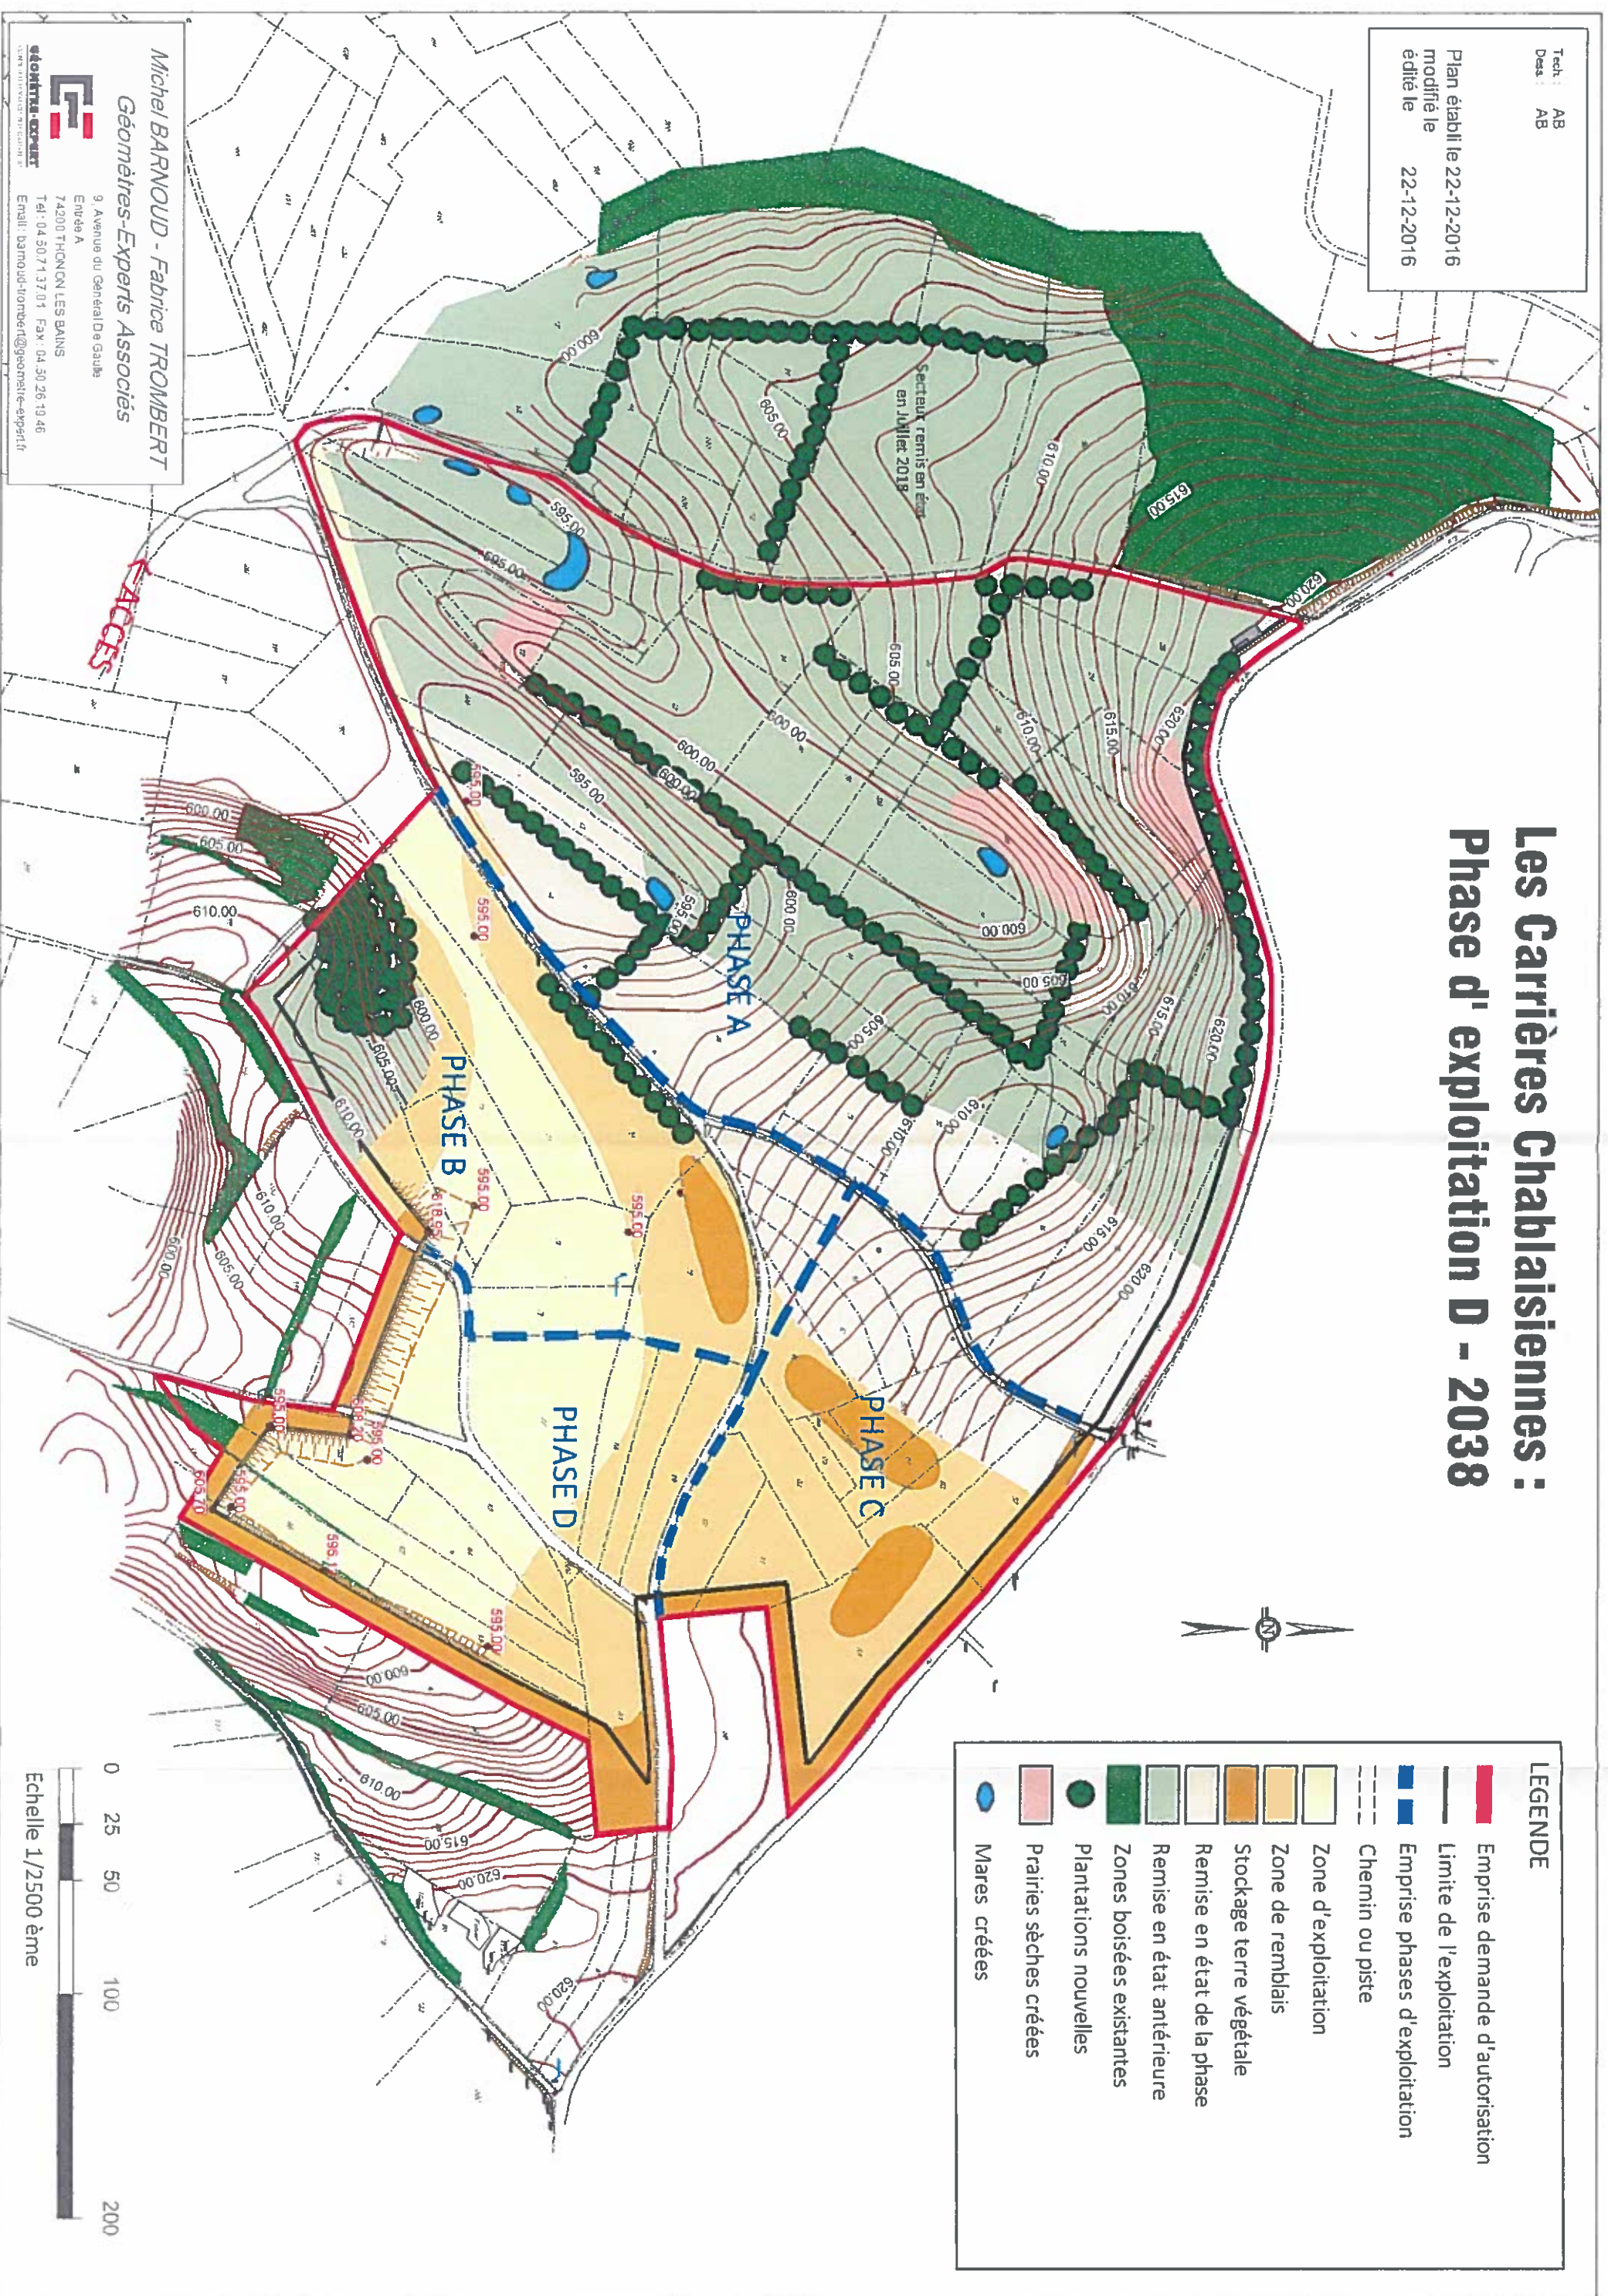




Text : AB  
Dess : AB

Plan établi le 22-12-2016  
modifié le  
édité le 22-12-2016

# Les Carrières Chablaisiennes : Phase de remise en état - 2043

LEGENDE	
	Emprise demande d'autorisation
	Limite de l'exploitation
	Emprise phases d'exploitation
	Chemin ou piste
	Zone d'exploitation
	Zone de remblais
	Stockage terre végétale
	Remise en état de la phase
	Remise en état antérieure
	Zones boisées existantes
	Plantations nouvelles
	Prairies sèches créées
	Mares créées

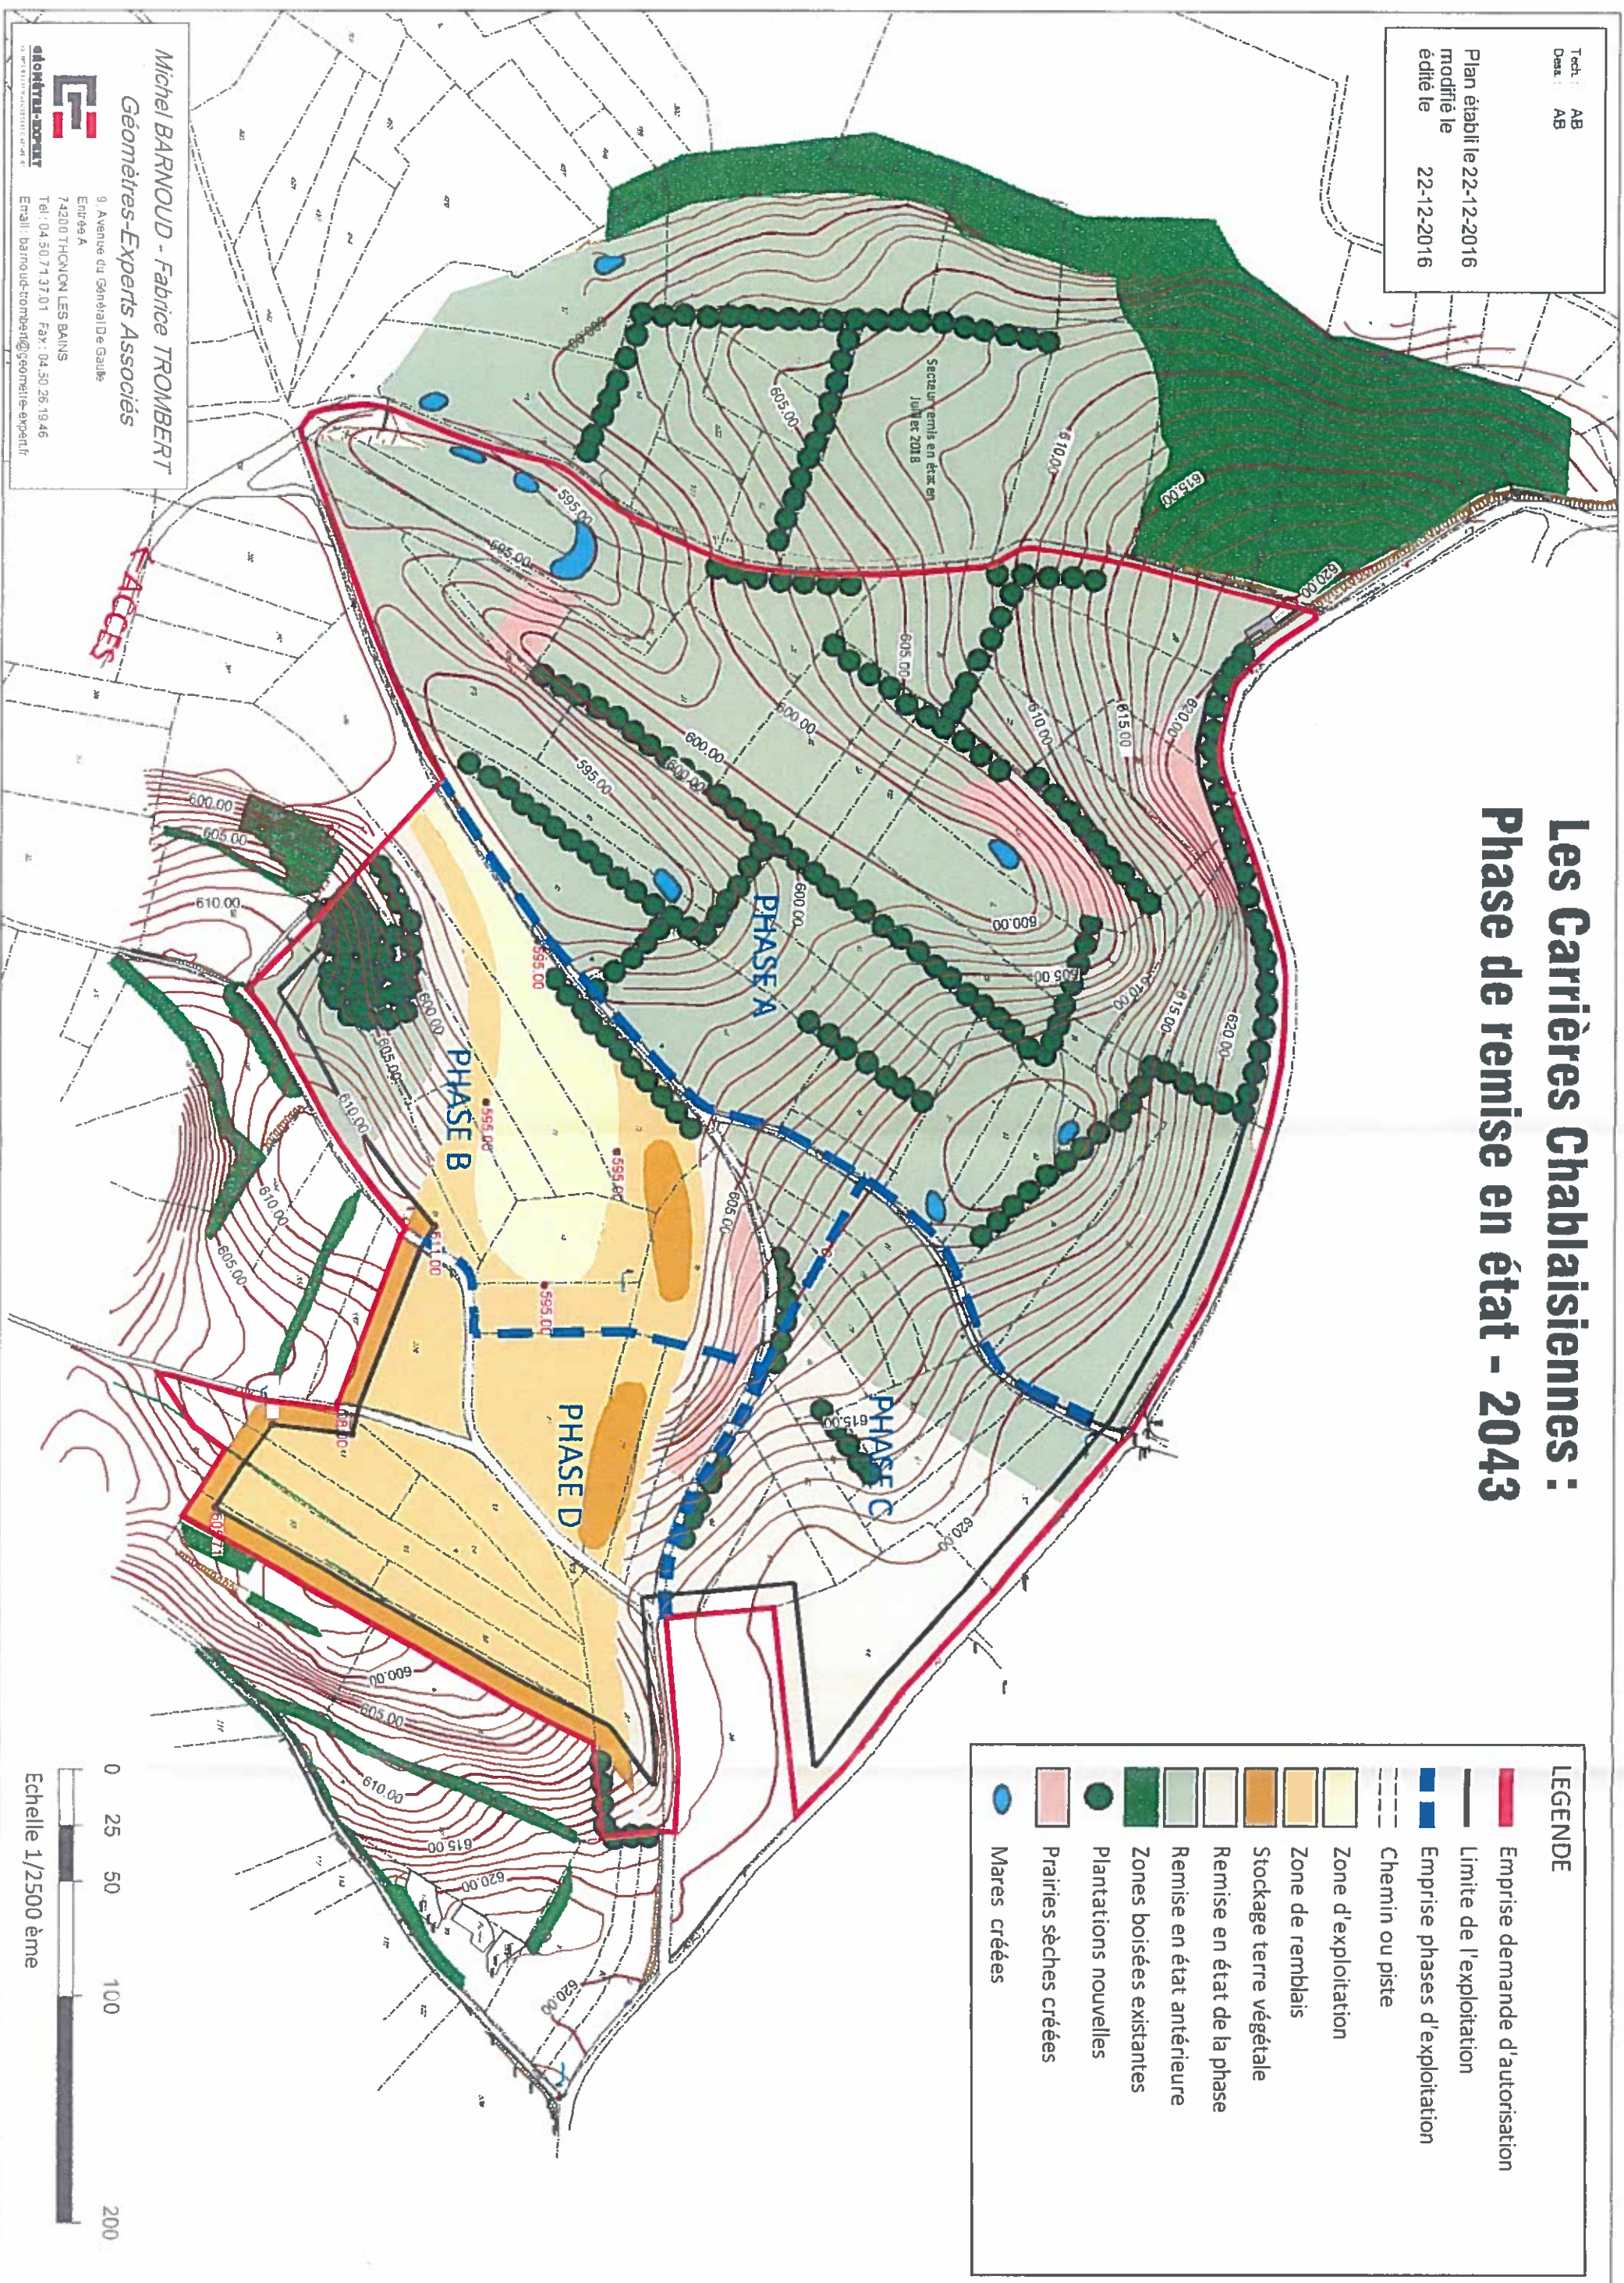

Michel BARNAUD - Fabrice TROMBERT  
Géomètres-Experts Associés  
9, Avenue du Général De Gaulle  
Entrée A  
74200 THONON LES BAINS  
Tél : 04 50 71 37 01 Fax : 04 50 26 19 46  
Email : barnaud-trombert@geometre-expert.fr




Tech : AB  
Des : AB  
Plan établi le 19-01-2017  
modifié le  
édité le 19-01-2017

# Les Carrières Chablaisiennes : Phase de remise en état - 2048



LEGENDE	
	Emprise demande d'autorisation
	Limite de l'exploitation
	Emprise phases d'exploitation
	Chemin ou piste
	Zone d'exploitation
	Zone de remblais
	Stockage terre végétale
	Remise en état de la phase
	Remise en état antérieure
	Zones boisées existantes
	Plantations nouvelles
	Prairies sèches créées
	Mares créées

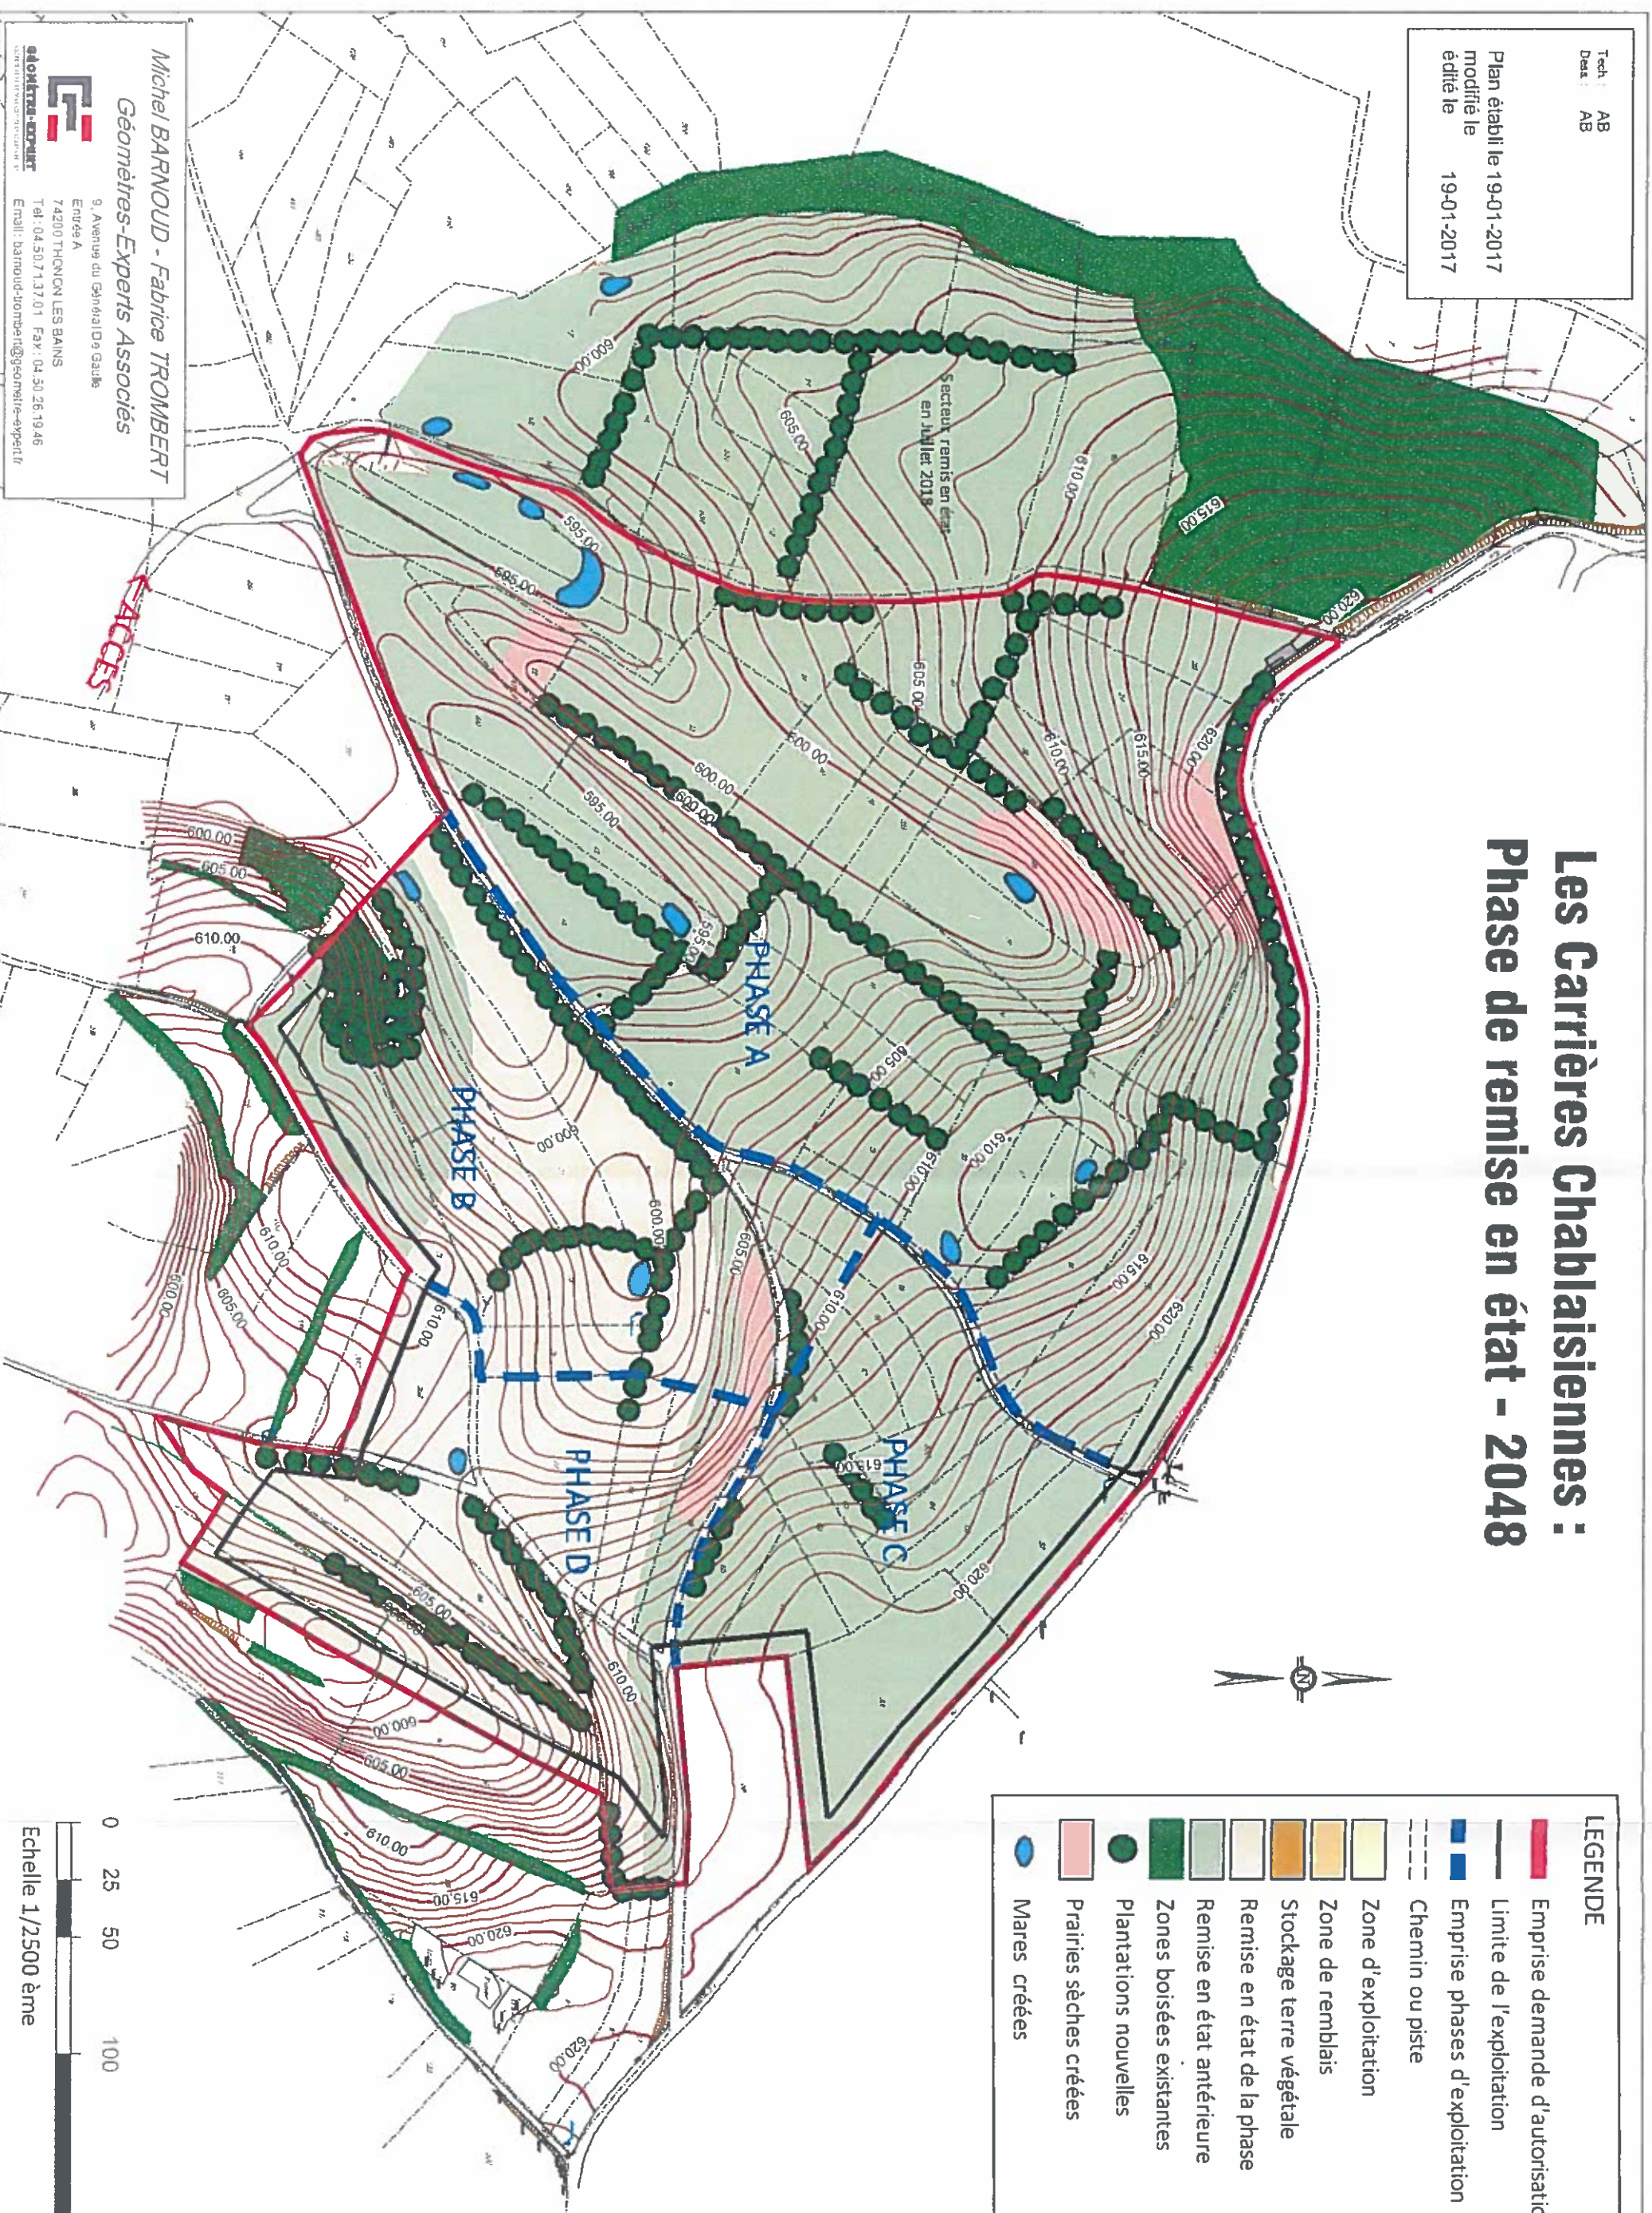



Techn : AB  
Dess : AB  
Plan établi le 19-01-2017  
modifié le  
édité le 19-01-2017

# Les Carrières Chablaisiennes : Plan de remise en état

