

AVANT PROJET


RD 589 - Rectification Servillanges-Le Rouve
P.R. 6+900 à 9+060
sur les communes de Venteuges et Saugues

Plan général (tracé combiné)
Planche 4

Direction Générale des Services
Direction des Services Techniques
Tél: 04 71 07 42 32

Hôtel du Département
1,5 rue du Préfet de Calard
43009 LE PUYEN-VELAY CEDEX
Tél: 04 71 07 43 43

hauteloire.fr

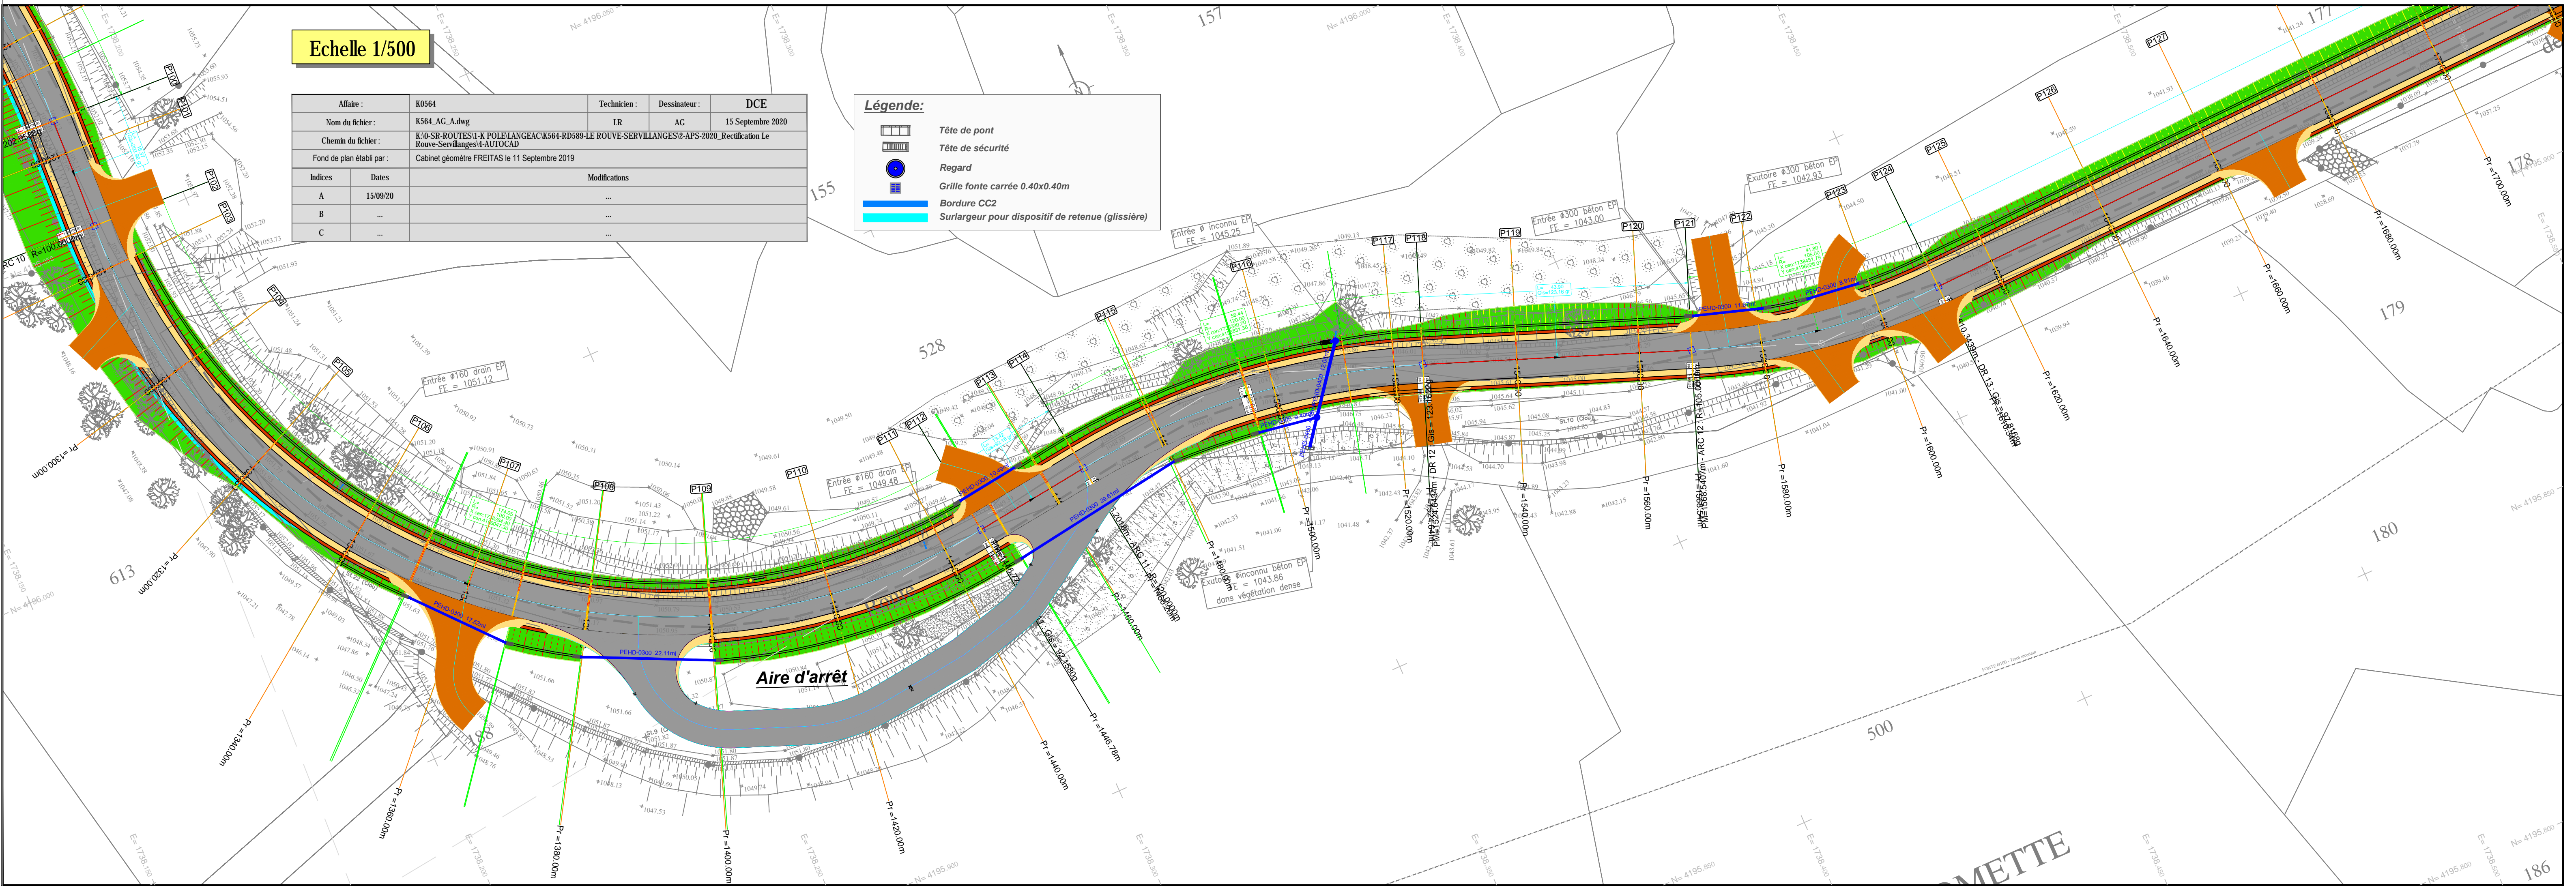

Profil : Axe_Servillanges

Echelle en X : 1/500

Echelle en Y : 1/100

Remblai
Déblai

PC : 1017.00 m

Número de profils en travers	P103	P104	P105	P106	P107	P108	P109	P110	P111	P112	P113	P114	P115	P116	P117	P118	P119	P120	P121	P122	P123	P124	P125	P126	P127									
Altitudes TN																																		
Distances partielles		20.00		20.00		20.00		20.00		20.00		20.00		20.00		20.00		20.00		20.00		20.00		20.00										
Distances cumulées	1200.00	1220.00	1240.00	1260.00	1280.00	1300.00	1320.00	1340.00	1360.00	1380.00	1400.00	1420.00	1440.00	1460.00	1480.00	1500.00	1520.00	1540.00	1560.00	1580.00	1600.00	1620.00	1640.00	1660.00	1680.00									
Pentes et rampes	C = -1500.00 L = 12.24		PENTE L = 18.11 m P = -0.23 %		RC = -1814.12 L = 23.69		PENTE L = 36.41 m P = -1.53 %		PENTE L = 26.49 m P = -1.50 %		PENTE L = 10.40 m P = -1.65 %		RC = -1500.00 L = 33.10		RC = 1500.00 L = 16.34		RC = -1500.00 L = 37.01		PENTE L = 58.56 m P = -5.24 %		RC = 2631.00 L = 20.27		PENTE L = 25.64 m P = -4.46 %		RC = 20559.66 L = 9.89		PENTE L = 22.24 m P = -4.42 %		RC = 3665.00 L = 8.72		RC = -2577.24 L = 20.00			
Alignements droits et courbes	ARC R = 100.00 m L = 174.05 m																										DROITE L = 19.42 m		ARC R = 120.00 m L = 58.44 m		DROITE L = 43.90 m		ARC R = 105.00 m L = 41.80 m	
Devers graphique																																		

Date: 18/09/2020