


AVANT PROJET

RD 589 - Rectification Servillanges-Le Rouve
P.R . 6+900 à 9+060
sur les communes de Venteuges et Saugues

Plan général (tracé combiné)
Planche 2

Direction Générale des Services
Direction des Services Techniques
Tél: 04 71 07 42 32

Hôtel du Département
1, Place Préfet de Galand
CS 20010
43009 LE PUY-SUR-VELAY CEDEX
tél. 04 71 07 43 43
hauteloire.fr

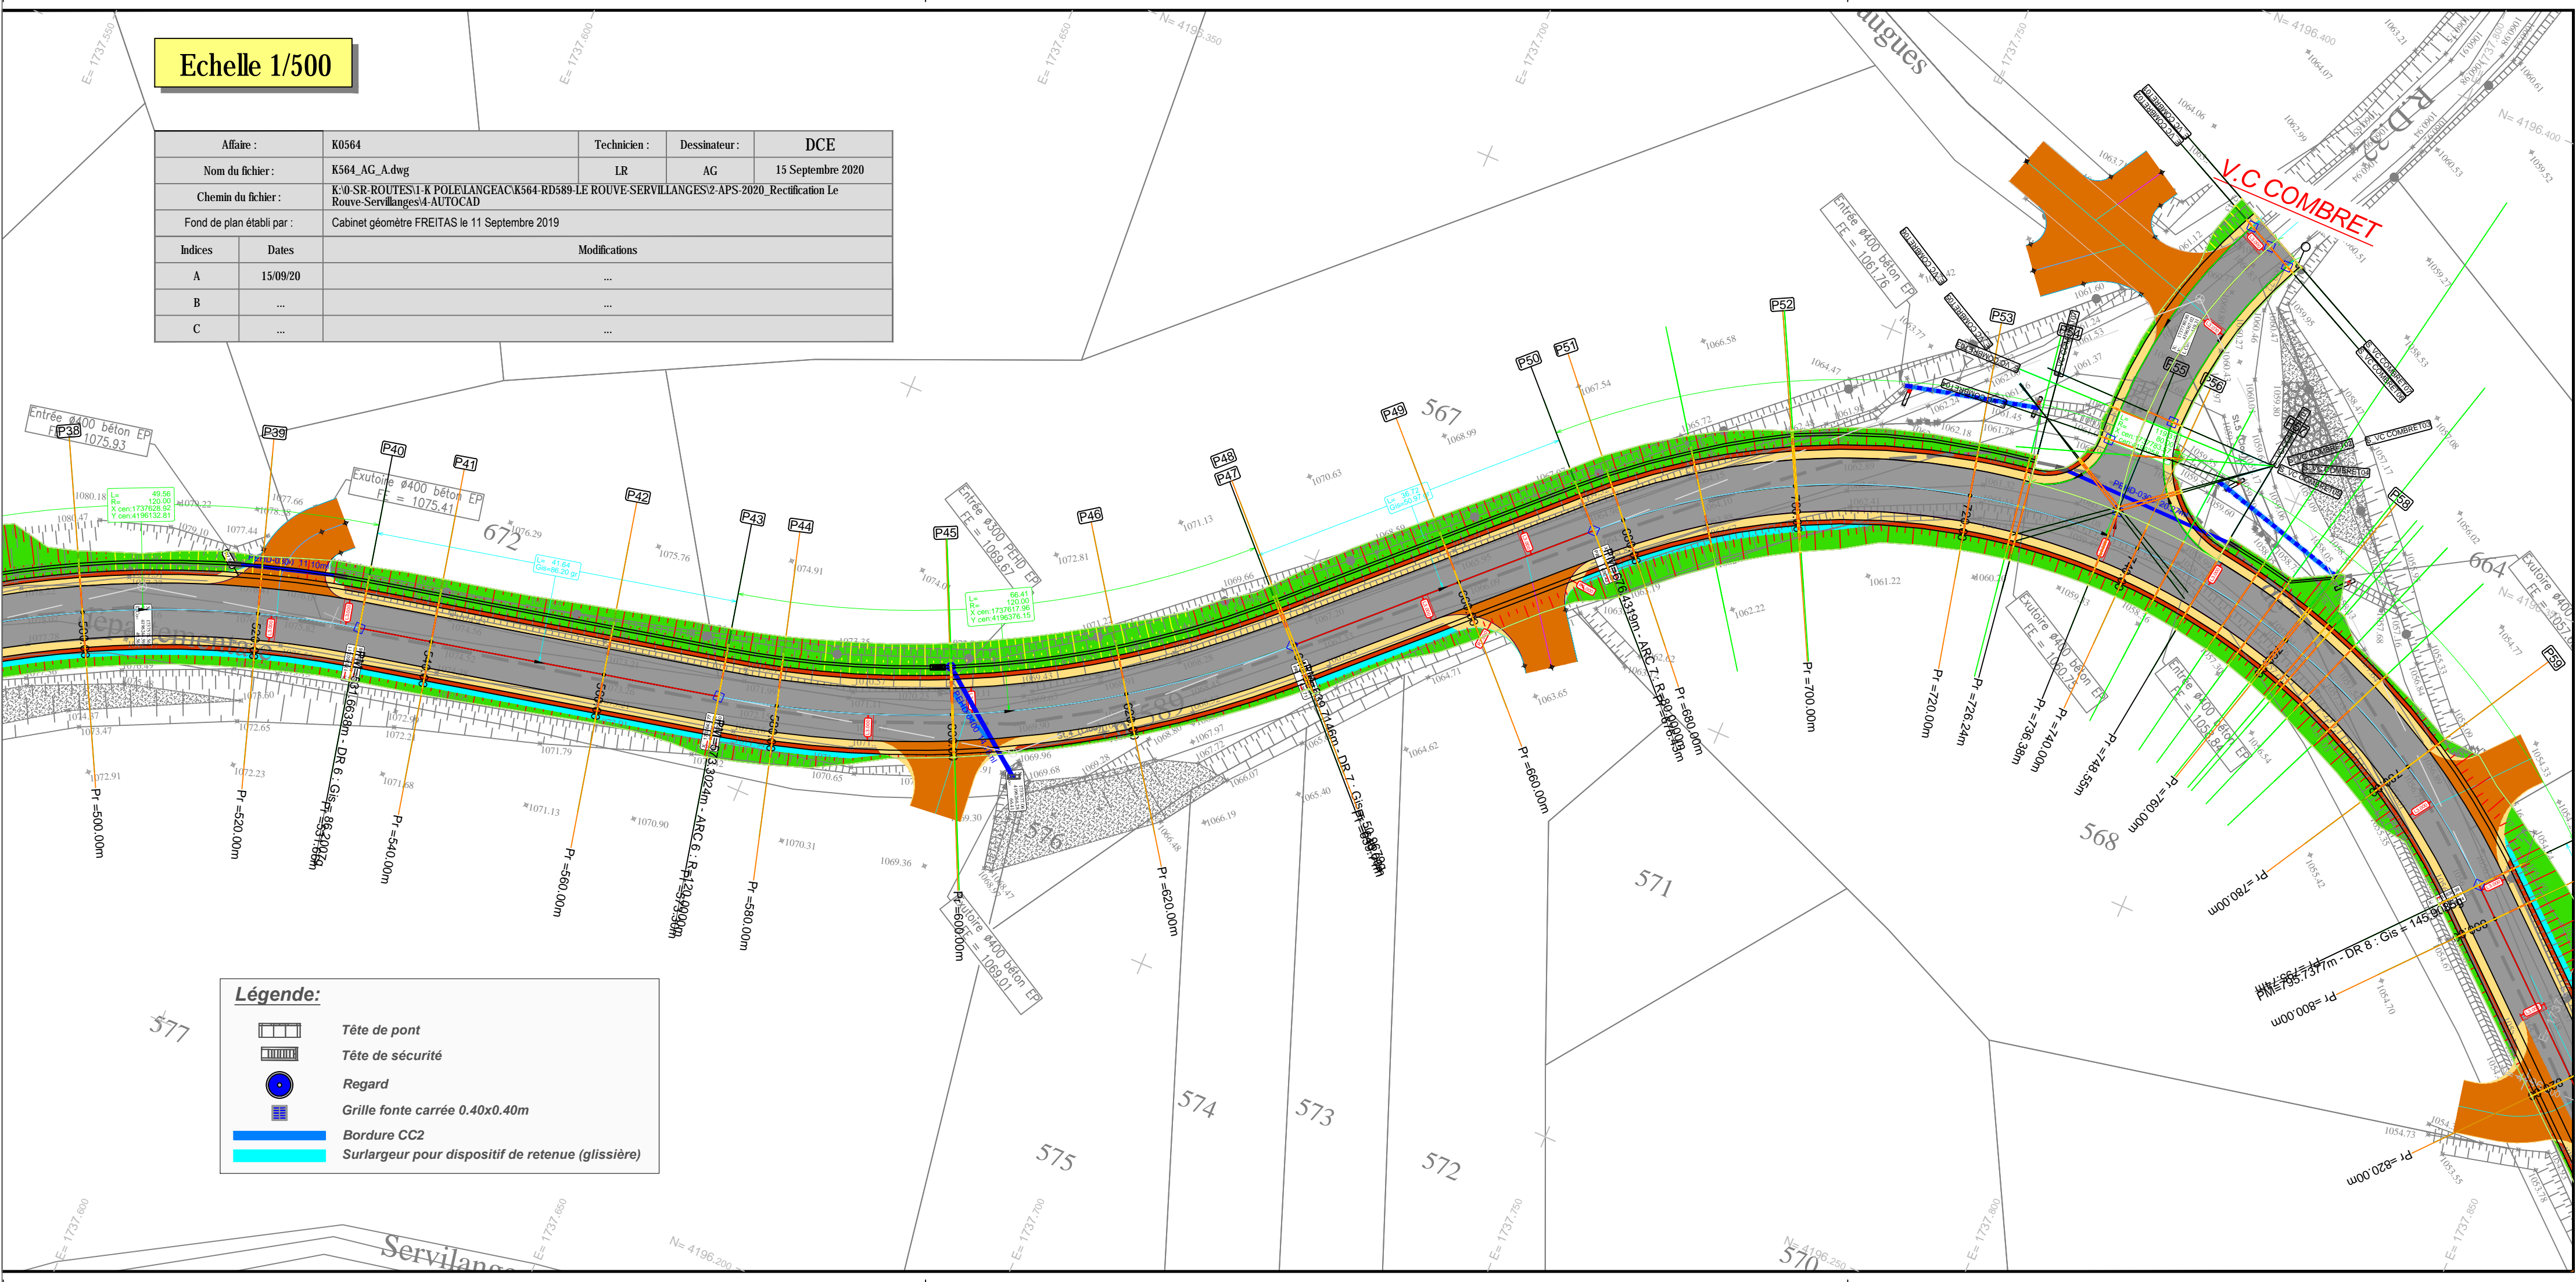

Profil : Axe_Servillanges

Echelle en X : 1/500

Echelle en Y : 1/100

Remblai
Déblai

PC : 1033.00 m

Numéro de profils en travers	P38P37	P38	P39	P40	P41	P42	P43	P44	P45	P46	P47	P48	P49	P50	P51	P52	P53	P54	P55	P56	P57	P58		
Altitudes TN	1079.21 1079.08	1077.51 1077.38	1076.21 1076.02	1075.44 1075.38	1074.61 1074.65	1073.44 1073.21	1072.33 1072.30	1072.06 1071.86	1070.68 1070.35	1069.16 1068.87	1067.76 1067.52	1066.09 1065.82	1065.33 1064.96	1064.96 1064.71	1063.32 1063.05	1061.78 1061.32	1060.22 1059.94	1058.91 1058.66	1058.54 1058.15	1056.91 1056.55	1055.76 1055.45	1053.76 1053.45		
Altitudes Projet	1079.21 1079.08	1077.51 1077.38	1076.21 1076.02	1075.44 1075.38	1074.61 1074.65	1073.44 1073.21	1072.33 1072.30	1072.06 1071.86	1070.68 1070.35	1069.16 1068.87	1067.76 1067.52	1066.09 1065.82	1065.33 1064.96	1064.96 1064.71	1063.32 1063.05	1061.78 1061.32	1060.22 1059.94	1058.91 1058.66	1058.54 1058.15	1056.91 1056.55	1055.76 1055.45	1053.76 1053.45		
Delta Projet / TN	0.20 0.20	0.20 0.20	0.21 0.21	0.18 0.18	0.19 0.19	0.19 0.19	0.22 0.22	0.26 0.26	0.33 0.33	0.30 0.30	0.24 0.24	0.33 0.33	0.38 0.38	0.39 0.39	0.26 0.26	0.35 0.35	0.47 0.47	0.53 0.53	0.89 0.89	0.75 0.75	0.68 0.68	0.54 0.54		
Distances partielles	2.10	17.90	20.00	11.66	8.34	20.00	13.30	6.70	20.00	19.71	20.29	16.43	3.57	20.00	20.00	6.24	10.14	3.62	8.55	11.45	2.00			
Distances cumulées	480.00 482.10	500.00 502.10	520.00 522.10	531.66 533.76	540.00 542.10	560.00 562.10	573.30 575.40	580.00 582.10	600.00 602.10	620.00 622.10	639.71 641.81	660.00 662.10	676.43 678.53	680.00 682.10	700.00 702.10	720.00 722.10	736.38 738.48	740.00 742.10	748.55 750.65	760.00 762.10	780.00 782.10	800.00 802.10		
Pentes et rampes	RC = -1500.00 L = 14.24	PENTE L = 16.49 m P = -7.58 %	RC = 4750.00 L = 32.35	PENTE L = 58.13 m P = -6.89 %				RC = -1500.00 L = 12.62	PENTE L = 10.90 m P = -7.74 %	RC = 1500.00 L = 16.99	PENTE L = 37.54 m P = -6.60 %	RC = -1500.00 L = 47.67	PENTE L = 11.49 m P = -7.44 %	RC = 1500.00 L = 16.99	PENTE L = 37.54 m P = -6.60 %	RC = -1500.00 L = 47.67	PENTE L = 11.49 m P = -7.44 %	RC = 1500.00 L = 16.99	PENTE L = 37.54 m P = -6.60 %	RC = -1500.00 L = 47.67	PENTE L = 11.49 m P = -7.44 %	RC = 1500.00 L = 16.99		
Alignements droits et courbes	ARC R = 120.00 m L = 49.56 m				DROITE L = 41.64 m				ARC R = 120.00 m L = 66.41 m				DROITE L = 36.72 m				ARC R = 80.00 m L = 119.31 m				RC = 1187.80 L = 66.63			
Dévers Gauche	-2.85 -3.22	0.46 -2.76	-1.87 -3.05	-3.22	-2.50	-2.50	3.22	3.22	3.22	3.22	3.22	-0.87 -2.50	-3.92 -2.85	1.90 -2.65	1.41 -2.74	0.30 -2.99	-0.05 -3.06	-0.81 -3.19	-0.81 -3.23	-1.29 -3.34	-1.93 -3.48			
Dévers Droit	-2.85 -3.22	-2.76 -3.05	-3.05 -3.22	-3.22	-2.50	-2.50	3.22	3.22	3.22	3.22	3.22	-0.87 -2.50	-3.92 -2.85	1.90 -2.65	1.41 -2.74	0.30 -2.99	-0.05 -3.06	-0.81 -3.19	-0.81 -3.23	-1.29 -3.34	-1.93 -3.48			
Devers graphique																								

Date : 18/09/2020