

AVANT PROJET


RD 589 - Rectification Servillanges-Le Rouve  
P.R. 6+900 à 9+060  
sur les communes de Venteuges et Saugues

Plan général (tracé combiné)  
Planche 1

Direction Générale des Services  
Direction des Services Techniques  
Tél. 04 71 07 42 32

Hôtel du Département  
15 rue Pasteur  
43000 LE PUYEN-VELAY CEDEX  
Tél. 04 71 07 43 43

hauteloire.fr

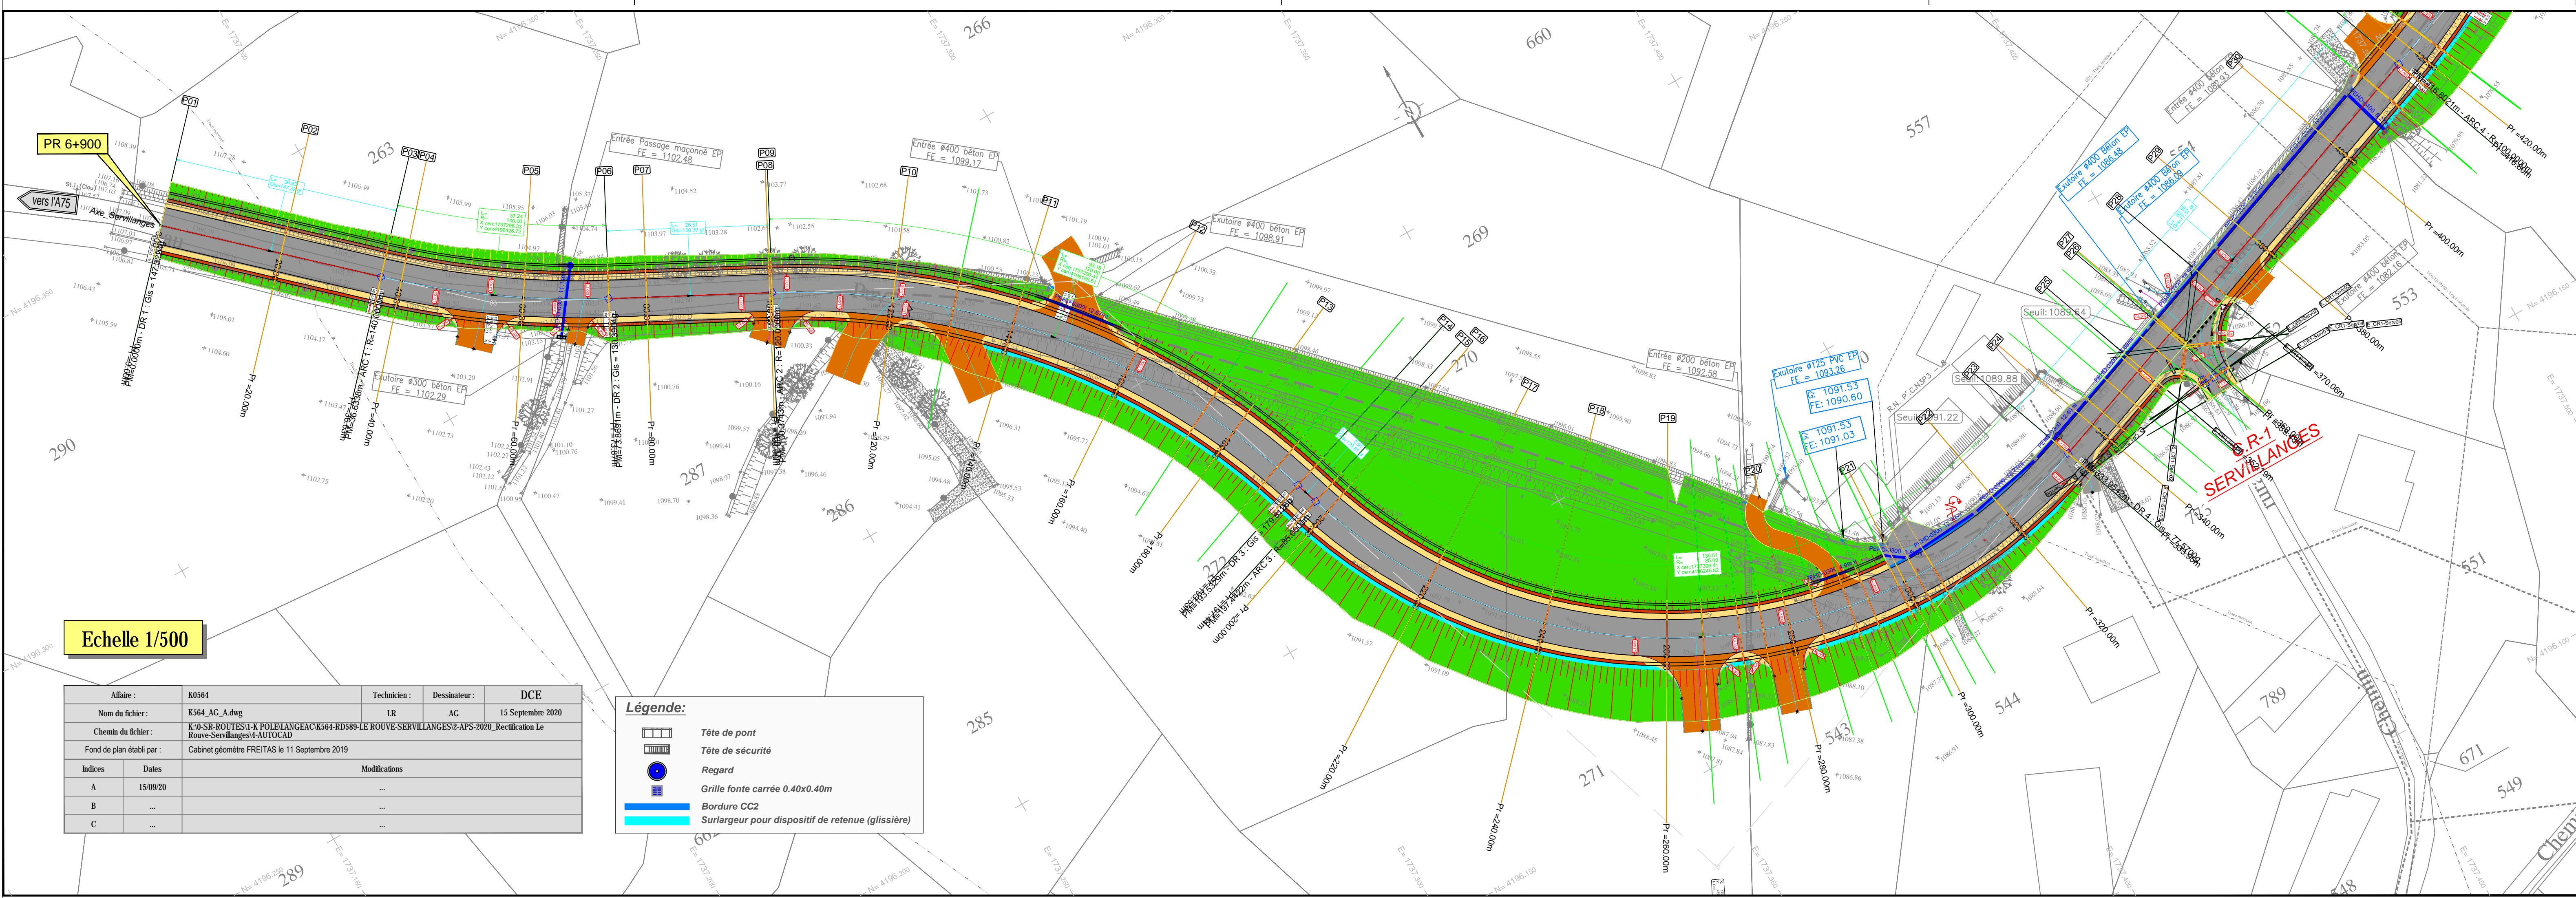

Profil : Axe\_Servillanges


Echelle en X : 1/500

Echelle en Y : 1/100

Remblai

Déblai

PC : 1061.00 m

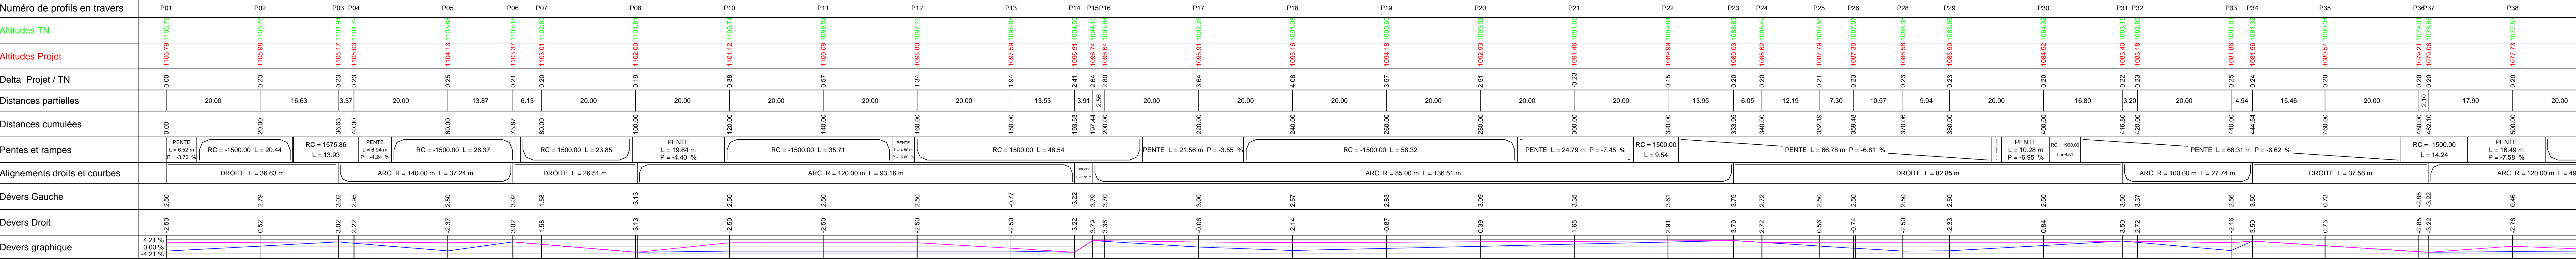

Date : 18/09/2020

Dossier : K564\_AG\_A