


GRIGNARD

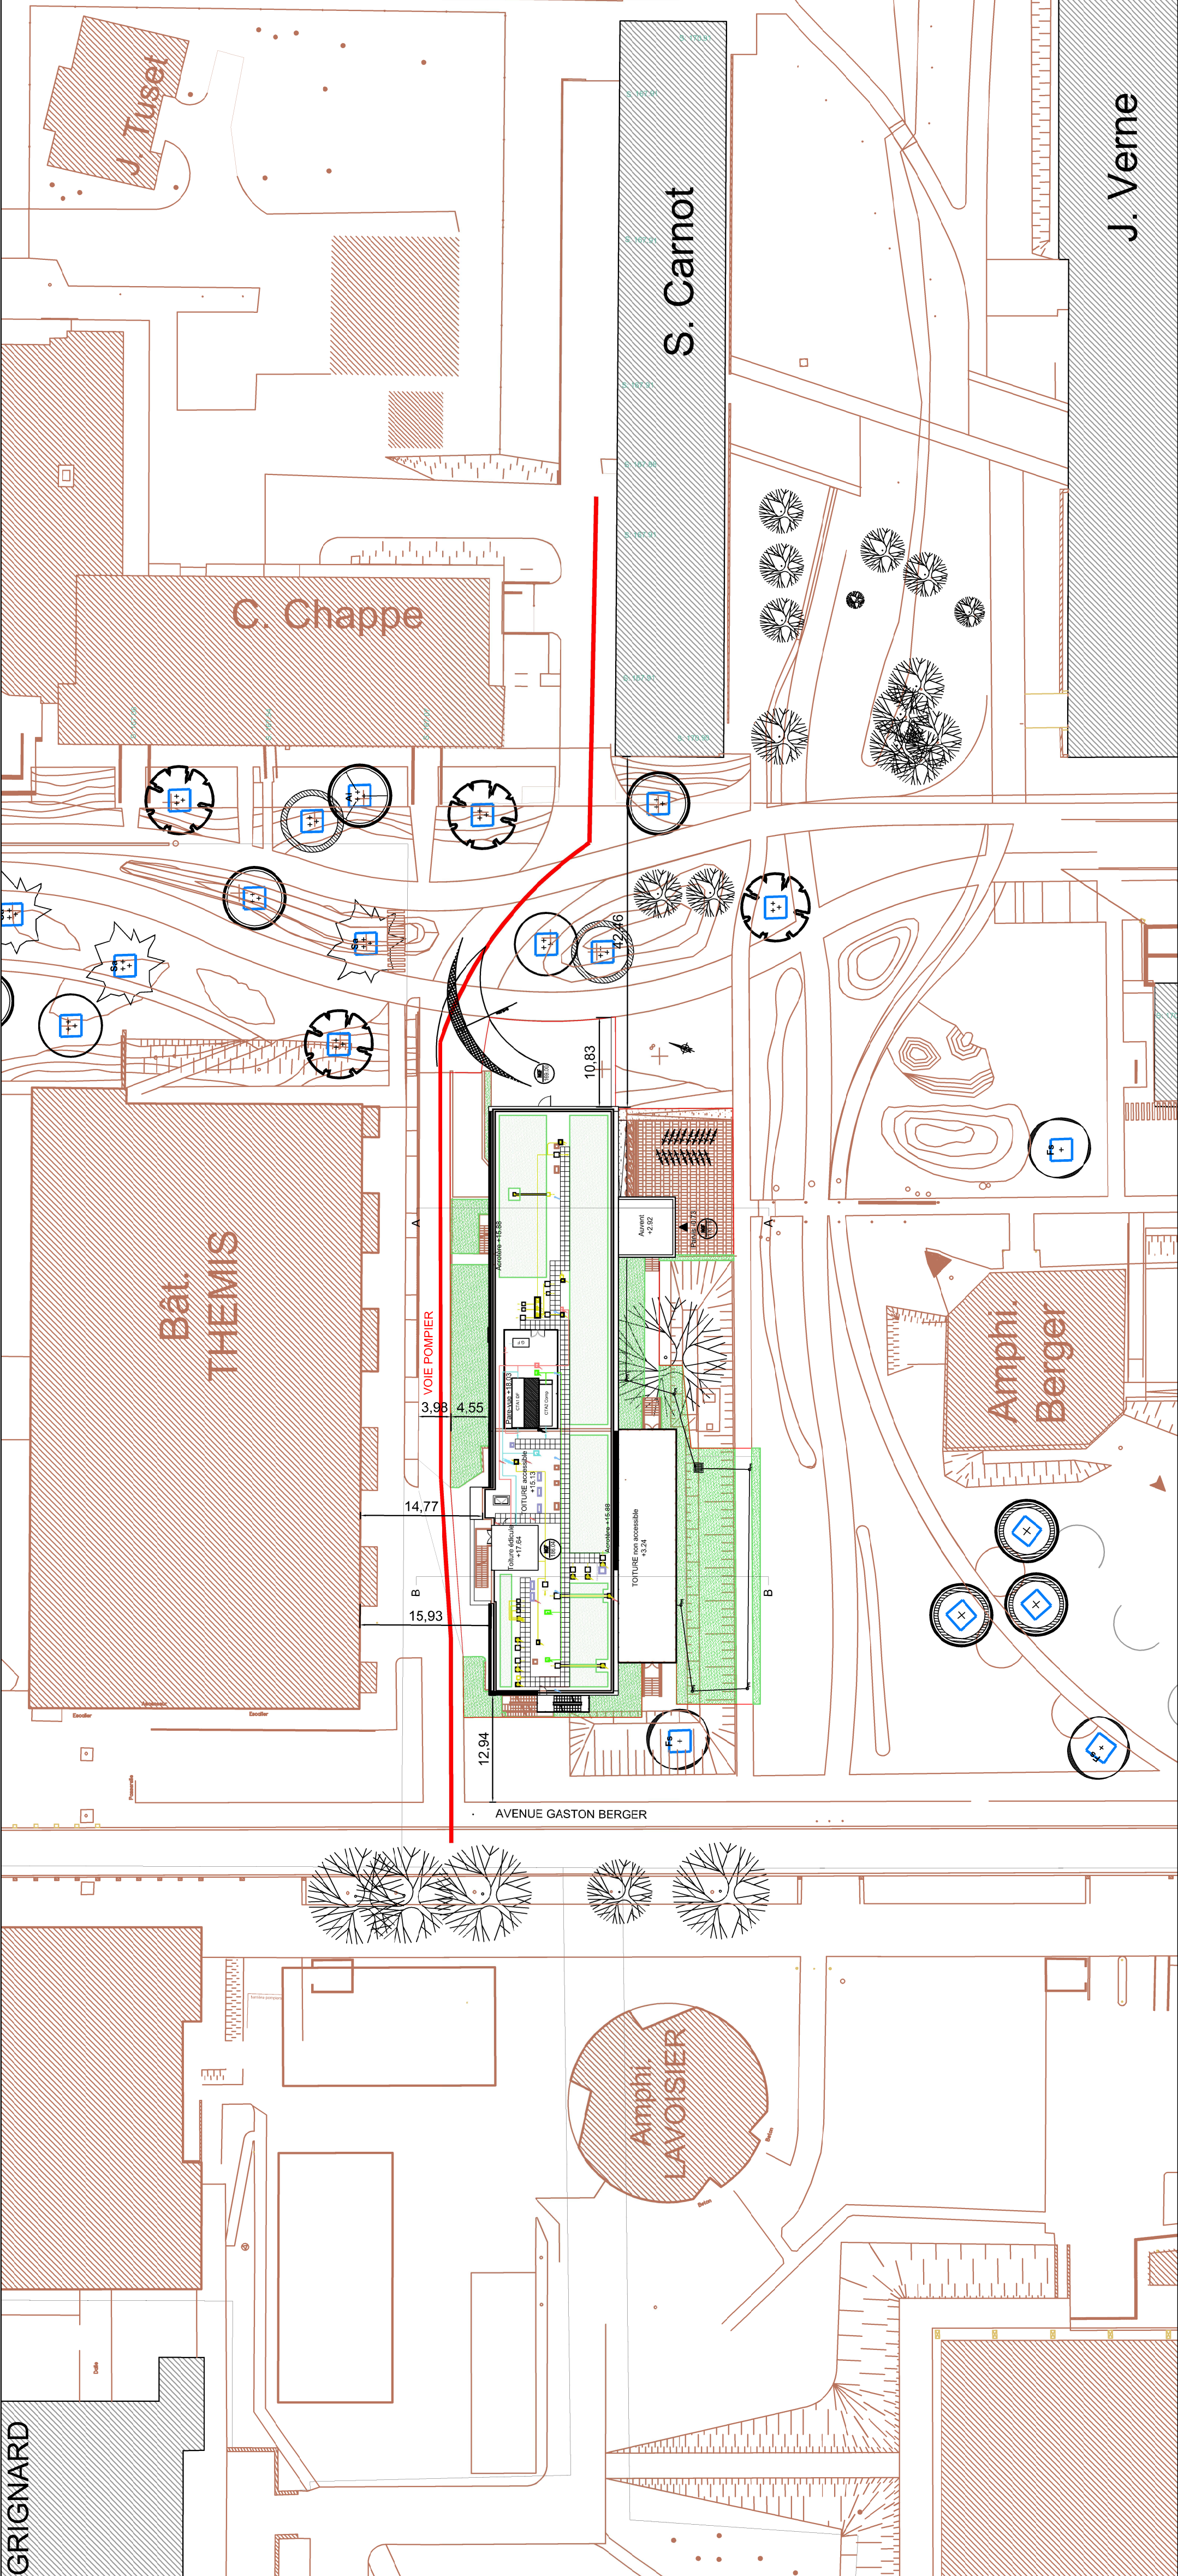

<div><div><div>UNIVERSITÉ DE LYON</div></div><div><div>UNIVERSITÉ DE LYON</div><div>92, rue Pasteur</div><div>CS 30122</div><div>69361 LYON CEDEX 07</div><div>04 72 43 76 50</div></div></div>		<div>ETABLISSEMENTS UTILISATEURS</div> <div><div><div>INSA</div></div><div><div>CPE</div></div><div><div>Université Claude Bernard</div><div>15</div><div>1er Juin 1</div></div></div>		<div>OPERATION DE REHABILITATION DES QUARTIERS SCIENTIFIQUES DU CAMPUS LYONTECH LA DOUA</div> <div></div>																	
<div>EQUIPE DE CONCEPTION</div> <div><div><div>EIFFAGE CONSTRUCTION</div></div><div>EIFFAGE CONSTRUCTION CENTRE EST</div><div>Entreprise générale</div><div>3, rue Hrant Dink</div><div>69285 LYON Cedex 02</div><div>04 78 71 76 76</div></div>		<div><div><div>RR&A</div></div><div>REICHEN & ROBERT</div><div>Architecte mandataire</div><div>17, rue Brézin</div><div>75014 PARIS</div><div>01 45 41 47 48</div></div>		<div><div><div>PATRIARCHE & CO</div></div><div>PATRIARCHE & CO</div><div>Architecte</div><div>200, av. Jean Jaurès</div><div>69007 LYON</div><div>04 37 70 98 70</div></div>																	
<div><div><div>H.T.V.S.</div></div><div>HTVS</div><div>Architecte</div><div>2 rue de la Gare</div><div>69008 LYON</div><div>04 72 53 67 20</div></div>		<div><div><div>EIFFAGE</div></div><div>EIFFAGE ENERGIE</div><div>Thermie Centre Est</div><div>Exploitation Maintenance</div><div>1 rue des Frères Lumière</div><div>69330 PUSIGNAN</div><div>04 72 93 13 00</div></div>		<div><div><div>WSP</div></div><div>Bureau d'études</div><div>30 rue Edouard Neupont</div><div>69008 LYON</div><div>04 78 76 58 58</div></div>																	
<div><div><div>WSP</div></div><div>Bureau d'études</div><div>30 rue Edouard Neupont</div><div>69008 LYON</div><div>04 78 76 58 58</div></div>		<div><div><div>CYPRIMUM</div></div><div>Economiste</div><div>119 av. Maréchal de Saxe</div><div>69003 LYON</div><div>04 72 53 75 10</div></div>		<div><div><div>Inddigo</div></div><div>BE HOE</div><div>367 av. du Grand Arleaz</div><div>73024 CHAMBERY</div><div>04 79 69 89 89</div></div>																	
<div><div><div>BERIM</div></div><div>BET Fluides</div><div>17 place de la Paix</div><div>69200 VENISSIEUX</div><div>04 72 50 04 31</div></div>		<div>ASSISTANCE MAITRISE D'OUVRAGE</div> <div><div><div>DEKRA</div></div><div>Bureau de Contrôle</div><div>36 av. Jean Mermoz</div><div>BP 8212</div><div>69355 LYON Cedex 08</div><div>04 72 76 44 89</div></div>		<div><div><div>LCS</div></div><div>Coordonnateur SPS</div><div>97 av. Paul Marcellin</div><div>69120 VAULX-EN-VELIN</div><div>04 78 79 45 43</div></div>																	
<div><div><div>ARTELIA</div></div><div>AMO</div><div>2 av. François Mitterand</div><div>93210 LA PLAINE ST DENIS</div></div>		<div>Phase:</div> <div>PC</div> <div>Date: 22/07/2016</div> <div>Echelle: 1/500</div> <div>Auteur: HTVS ARCHITECTURE</div>		<div><div></div><div>Signature de l'Architecte</div></div>																	
<div>FERR</div>		<div>HTVS</div>		<div>PC</div>		<div>TTL</div>		<div>MAS</div>		<div>TZ</div>		<div>ZONE</div>		<div>NIVEAU</div>		<div>NUMERO</div>		<div>INDICE</div>		<div>A</div>	