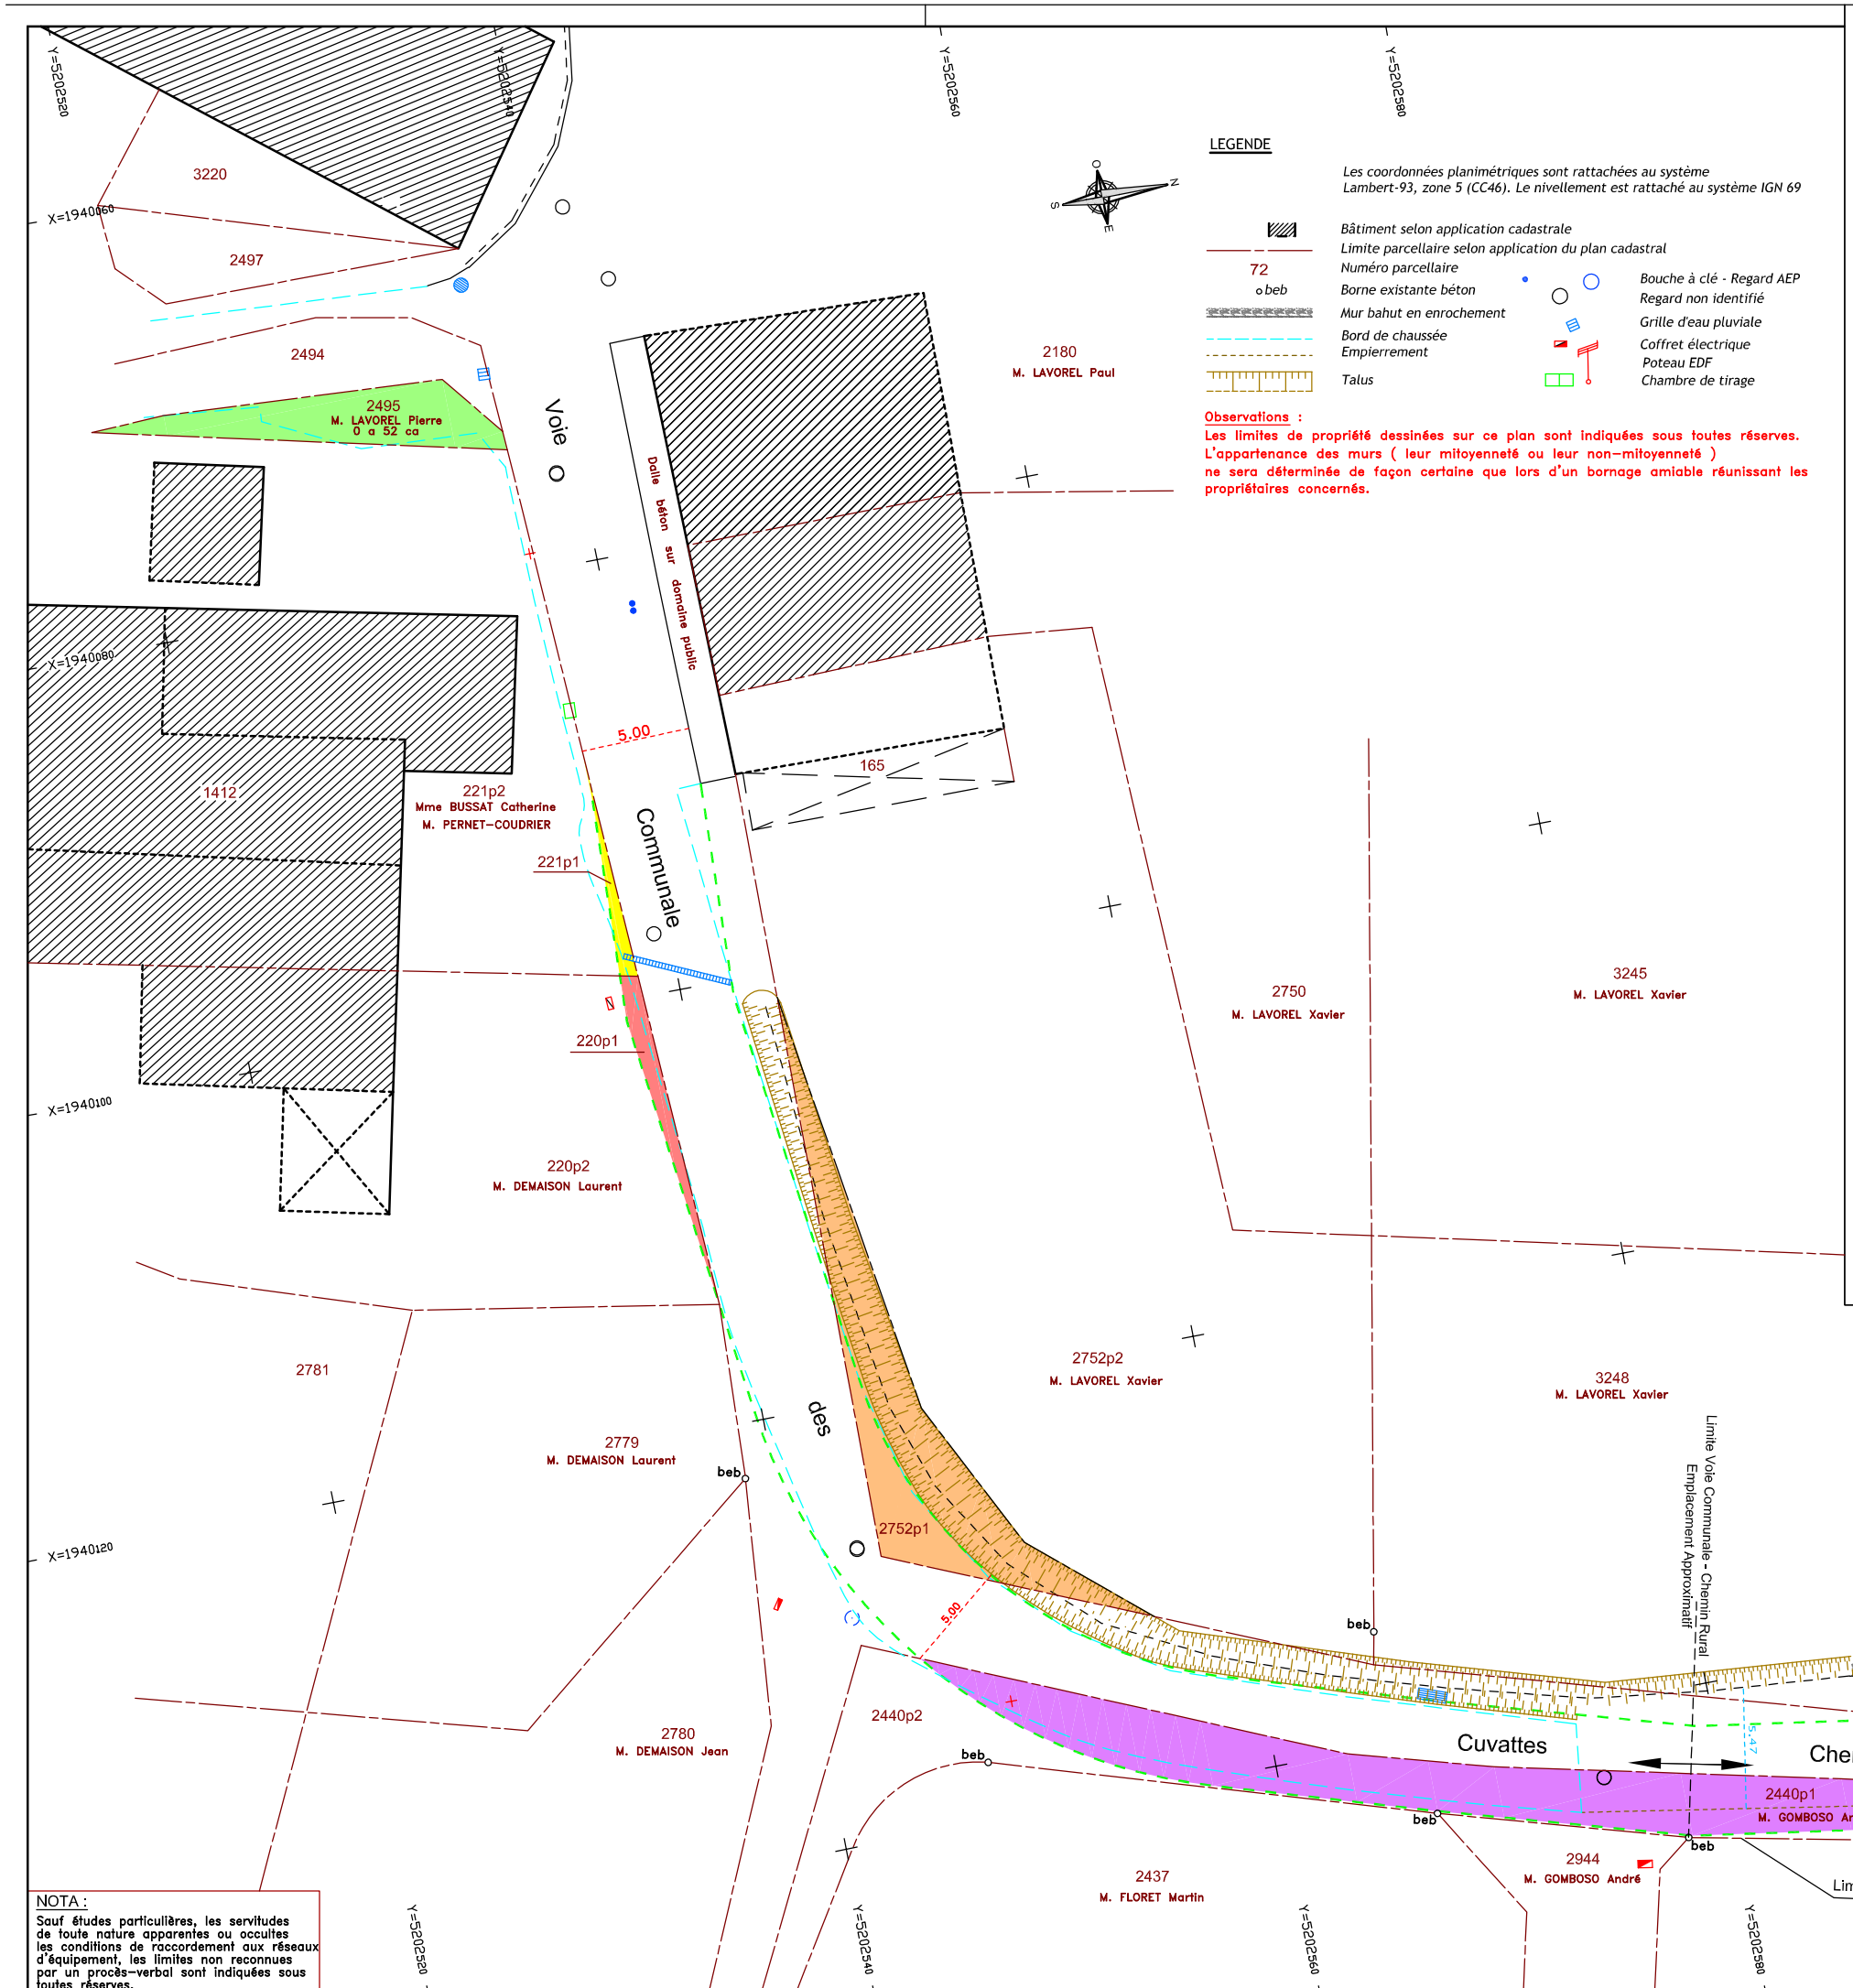


LEGENDE

*Les coordonnées planimétriques sont rattachées au système Lambert-93, zone 5 (CC46). Le nivellement est rattaché au système IGN 69*

- *Bâtiment selon application cadastrale*
- *Limite parcellaire selon application du plan cadastral*
- 72 *Numéro parcellaire*
- o beb *Borne existante béton*
- *Mur bahut en enrochement*
- *Bord de chaussée Empierrement*
- *Talus*
- *Bouche à clé - Regard AEP*
- *Regard non identifié*
- *Grille d'eau pluviale*
- *Coffret électrique*
- *Poteau EDF*
- *Chambre de tirage*

**Observations :**
**Les limites de propriété dessinées sur ce plan sont indiquées sous toutes réserves. L'appartenance des murs ( leur mitoyenneté ou leur non-mitoyenneté ) ne sera déterminée de façon certaine que lors d'un bornage amiable réunissant les propriétaires concernés.**

**NOTA :**
Sauf études particulières, les servitudes de toute nature apparentes ou occultes les conditions de raccordement aux réseaux d'équipement, les limites non reconnues par un procès-verbal sont indiquées sous toutes réserves.


EPIARD & ASSOCIES GÉOMÈTRES EXPERTS

Bureau principal :
Immeuble Le Régent
15 avenue des Barattes
74000 ANNECY
Tél : 04 50 51 07 36
Fax : 04 50 52 92 18
geometre@epiard-associes.com

Bureau secondaire :
3 allée François Cochat
74230 THONES
Tél : 04 50 32 69 41
Fax : 04 50 05 36 47


# CUVAT

## Section : A

## Lieudit : " Trebilles "

# VOIE COMMUNALE N°13 des Cuvattes
# CHEMIN RURAL des Cuvattes

# PLAN FONCIER

Echelle : 1 / 200

| N° DOSSIER | N° PLAN |
|---|---|
| 2012-008 | 002a |
| SUIVI PAR | DATE |
| TV | 02.10.2012 |

| INDICE | MODIFICATIONS | DATE |
|---|---|---|
| – | Etablissement du plan | 16.07.2012 |
| a | Modification de la limite entre les parcelles n°220 et 221 | 02.10.2012 |

## PLAN PROVISOIRE

" En attente de l'accord des parties "

| Parcelles cédées par | à | Anciens N° | Nouveaux N° | Contenance cadastrale Superficie réelle |
|---|---|---|---|---|
| M. DEMAISON Laurent | LA COMMUNE | 220p1 | – | 0 a 08 ca |
| Mme BUSSAT Catherine M. PERNET-COUDRIER | | 221p1 | – | 0 a 04 ca |
| M. LAVOREL Pierre | | 2495 | – | 0 a 52 ca |
| M. GOMBOSO André | | 2440p1 | – | 1 a 35 ca |
| M. LAVOREL Xavier | | 2752p1 | – | 0 a 74 ca |
| M. LAVOREL Robert | | 3260p1 | – | 0 a 35 ca |
| | | Total : | | 3 a 08 ca |

Limite emprise
Largeur ( 5.00 m )

TERIA

*Les coordonnées planimétriques et altimétriques ont été rattachées par méthode GPS*

Seuls les éléments figurant sur ce plan "papier" sont valables. Toutes autres informations présentes dans le fichier informatique de ce plan ne sont pas garanties.