

Conception Graphique: Nathalie AUGER



SELARL
Jean-Pierre
EPELLEY



4, Bis Boulevard Saint-Joseph 26700 PIERRELATTE
Tél: 04.75.96.82.55 Fax: 04.75.96.39.40
Mail: jean-pierre.epelly@orange.fr

GÉOMÈTRE-EXPERT URBANISTE




«Le Clos des Grives»

PLAN D'UTILISATION DES LOTS
Extension

Prise de vue

Echelle 1/1000ème

Février 2013
Référence: 12183

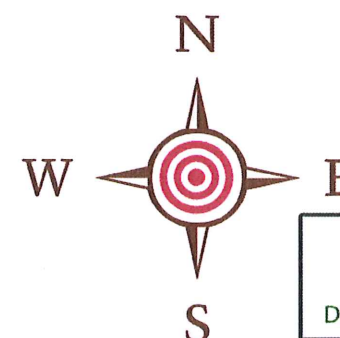

DAT
DEVELOPPEMENT-AMENAGEMENT-TERRAINS


Boulevard Albert Lebrun
26200 MONTEILMAR
Tél: 04.75.00.75.80 Fax: 04.75.00.75.81

COMMUNE DE DONZERE




Terrain actuel

Etat actuel du terrain

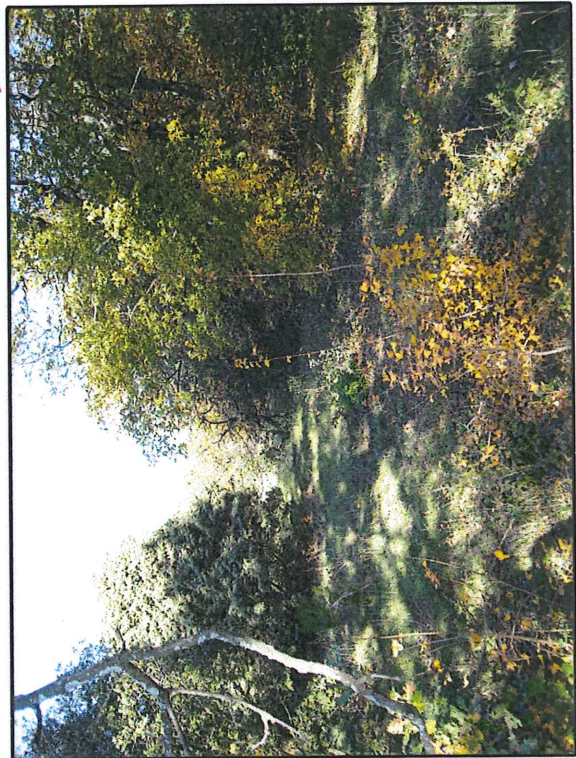

PLAN DE SITUATION

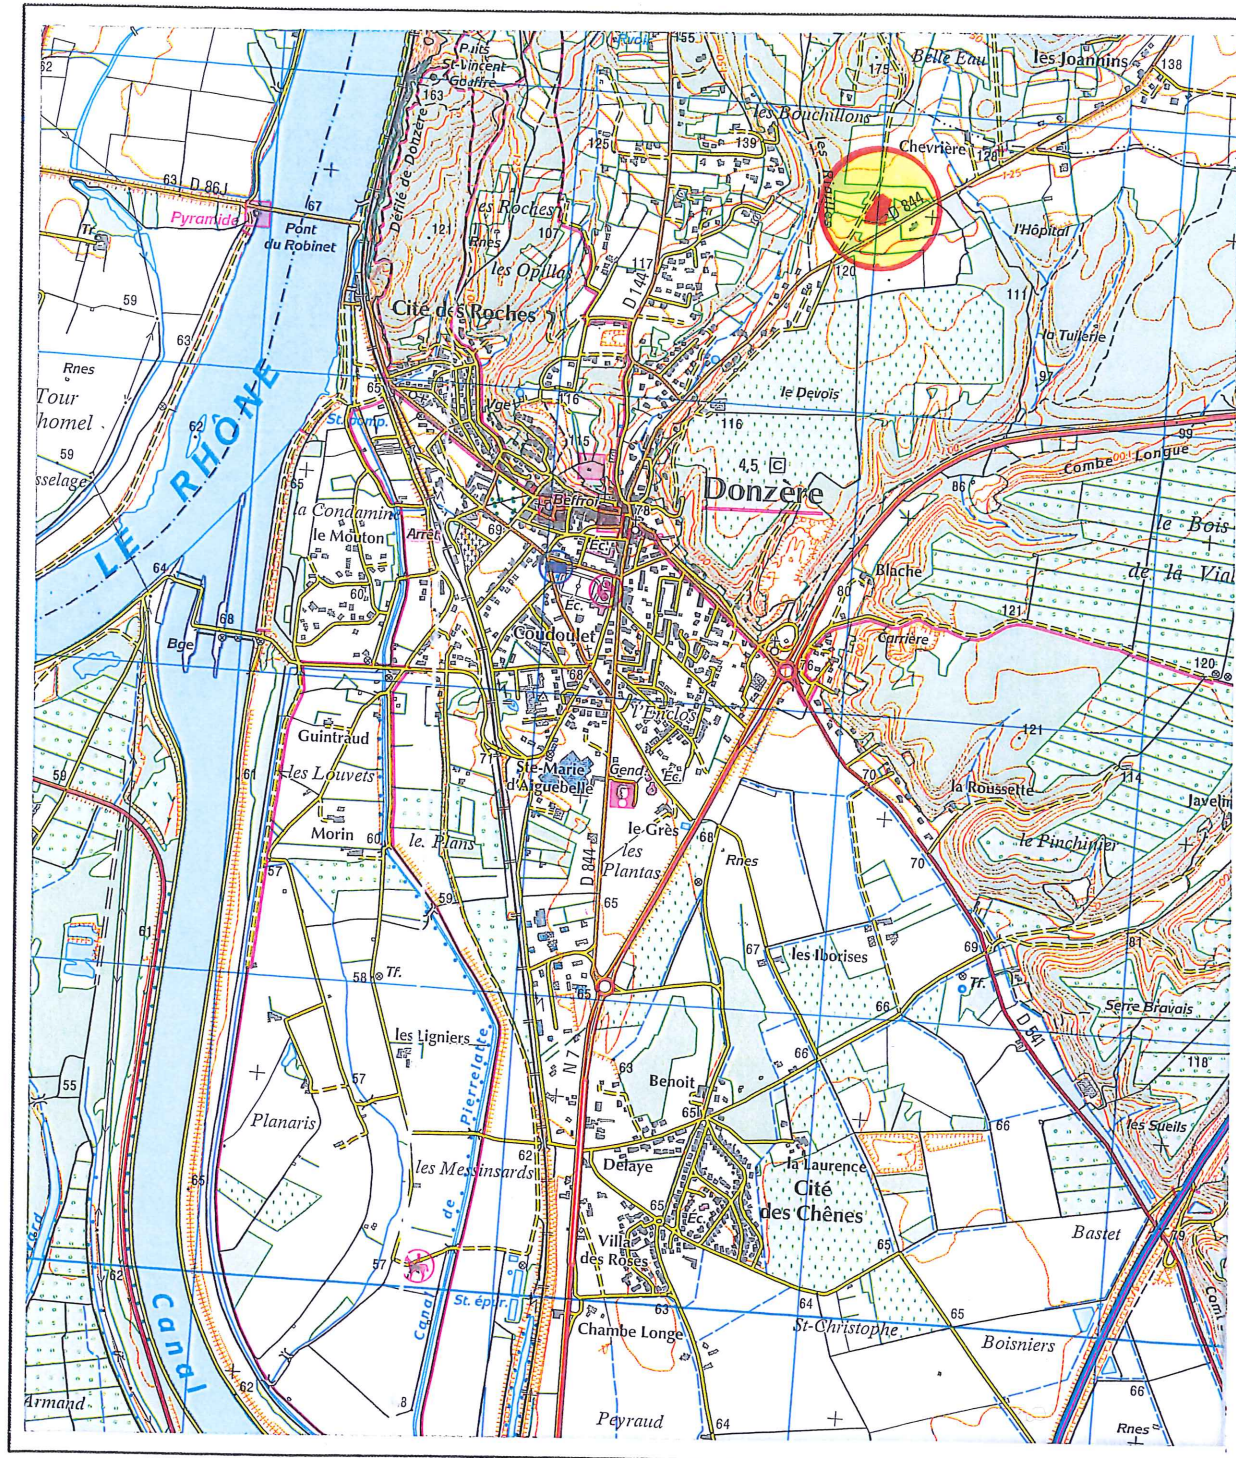


SELARL
Jean-Pierre
EPELLEY




GÉOMÈTRE-EXPERT URBANISTE

4, Bis Boulevard Saint-Joseph 26700 PIERRELATTE
Tél: 04.75.96.82.55 Fax: 04.75.96.39.40
Mail: jean-pierre.epelley@orange.fr

Echelle: 1/25000^{ème}

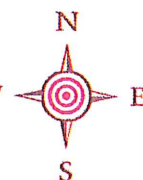

EXTRAIT DU PLAN CADASTRAL INFORMATISÉ

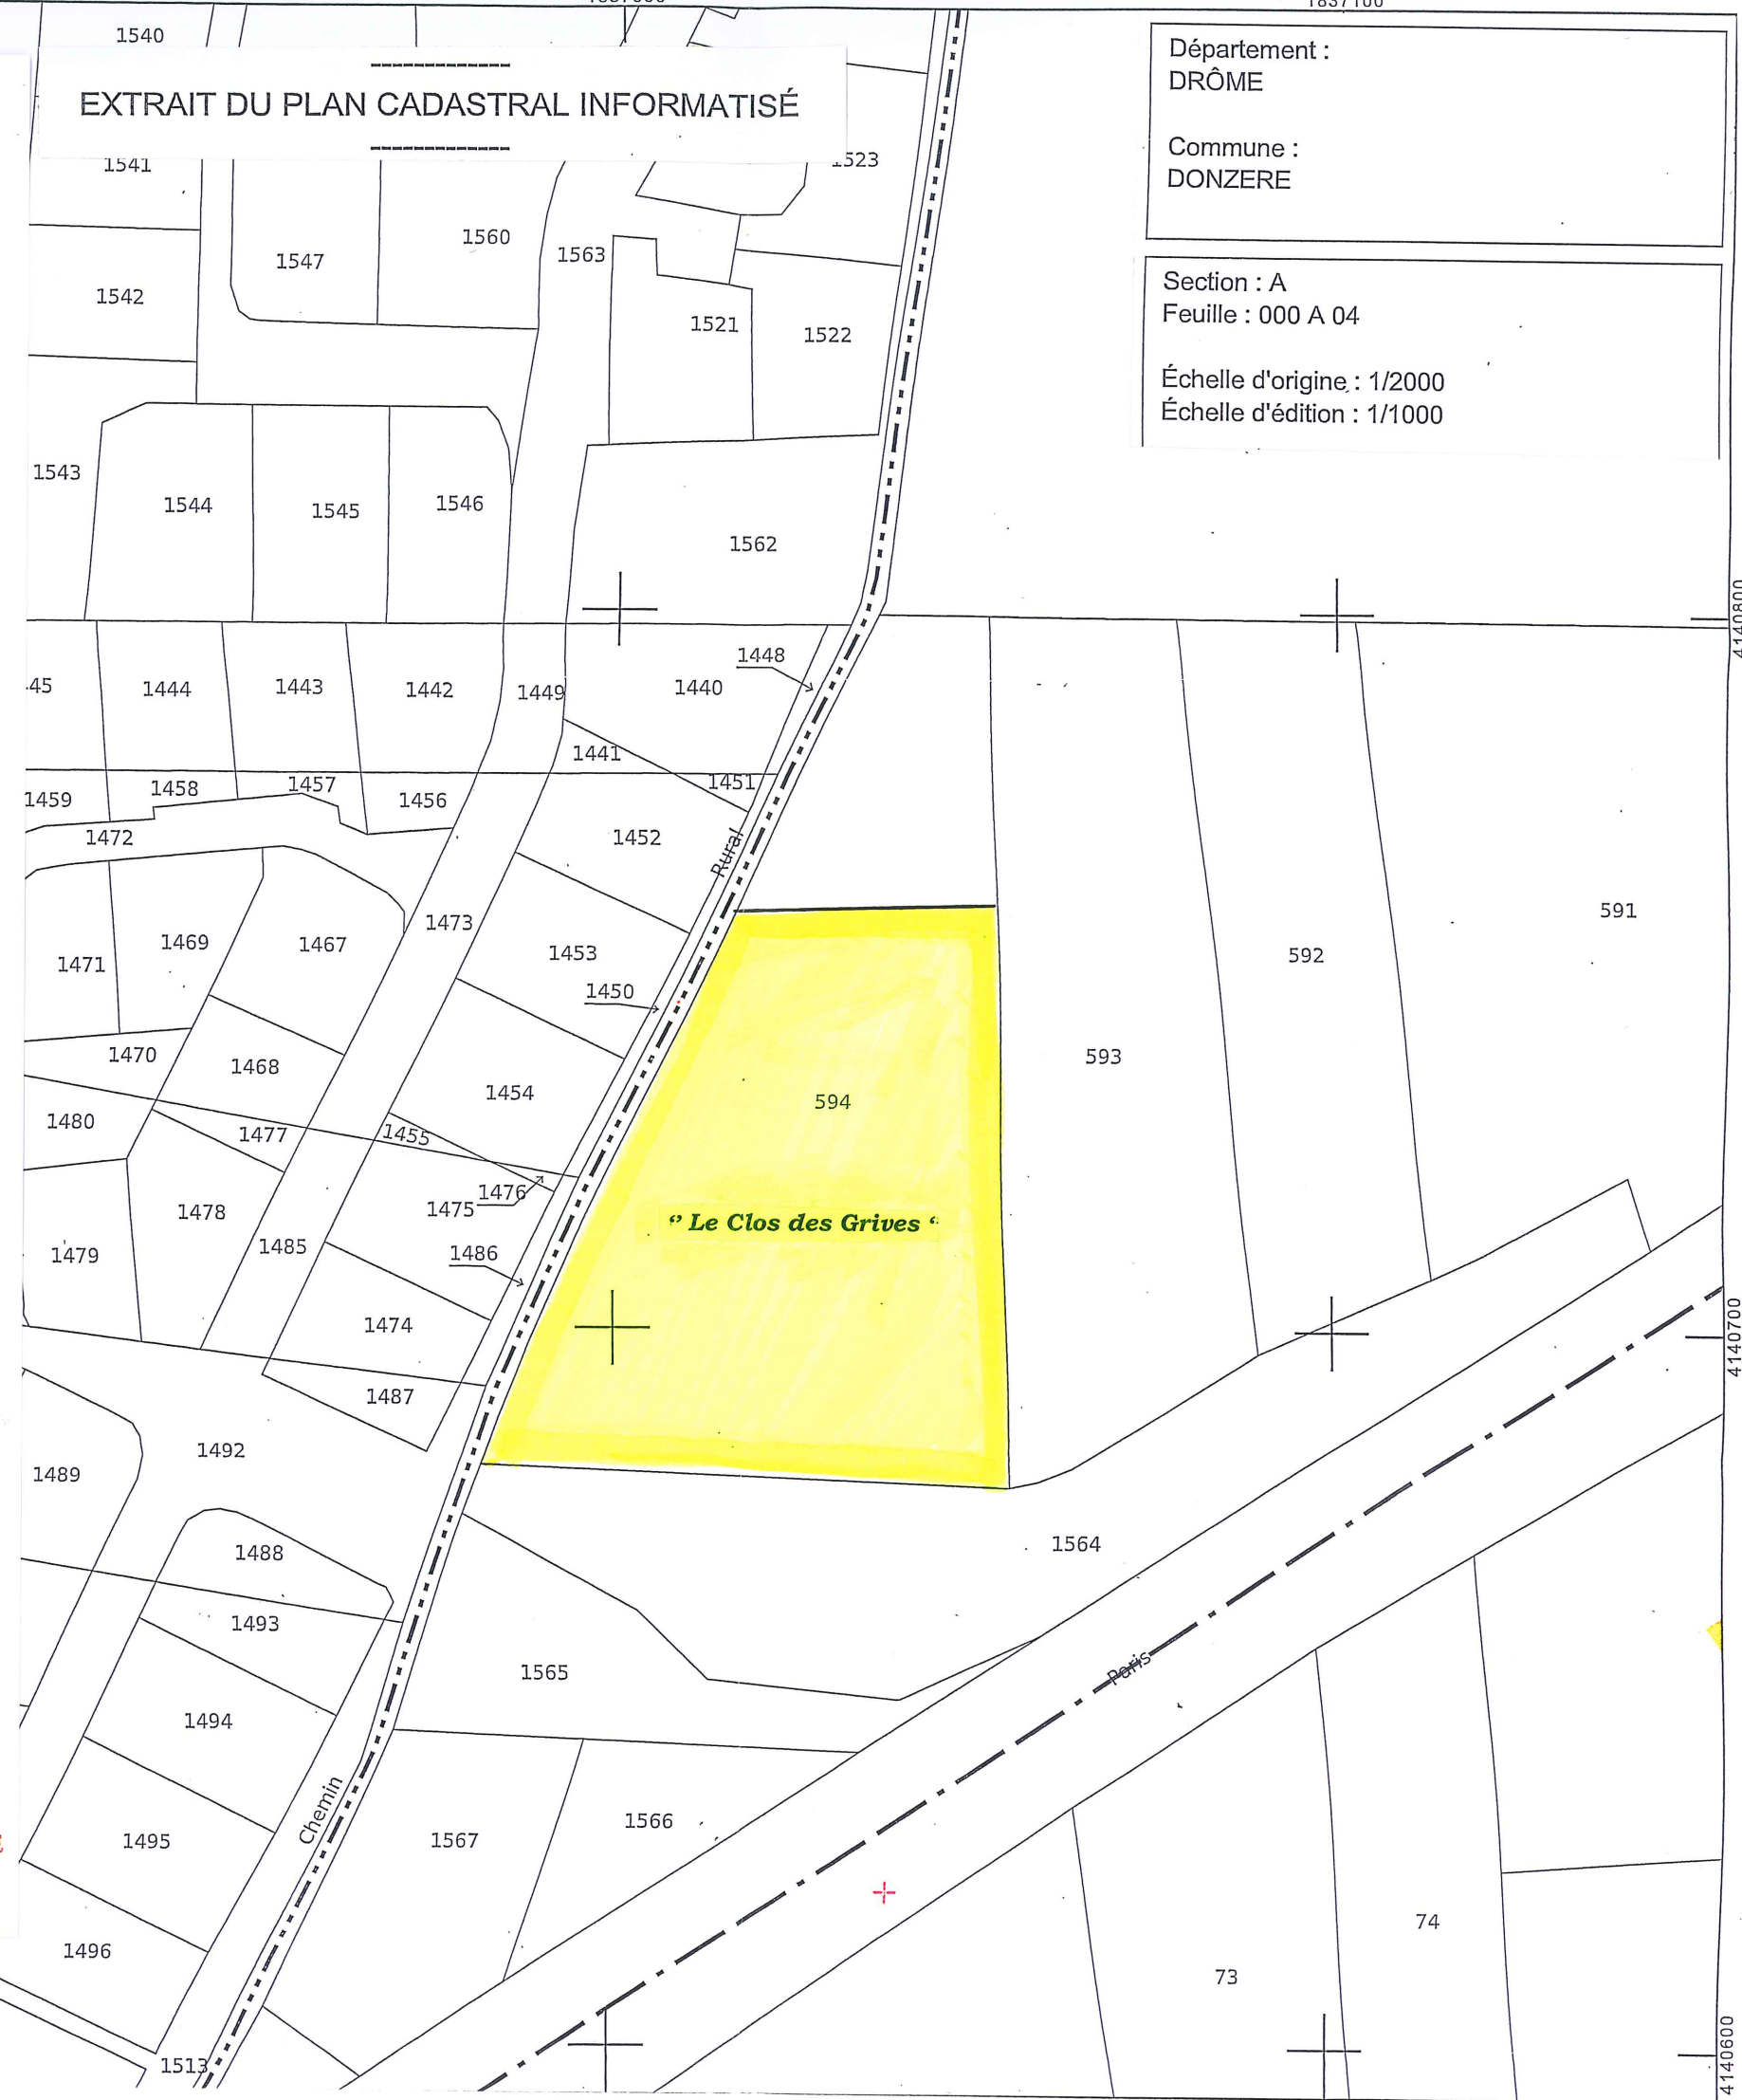

Département :
DRÔME

Commune :
DONZERE

Section : A
Feuille : 000 A 04

Échelle d'origine : 1/2000
Échelle d'édition : 1/1000