RESEAUX EXISTANTS

- Réseau électrique aérien
- Réseau électrique HTA souterrain
- Réseau France Télécom souterrain
- Réseau France Télécom aérien

RESEAUX EXISTANTS

- Réseau AEP
- Réseau Eaux Pluviales
- Réseau Eaux Usées

RESEAUX A POSER

- Réseau en attente - 3 TPC Ø160 + 3 TPC Ø90
- Réseau en attente - 2 TPC Ø110 + 2 TPC Ø60
- Chambre de tirage
- Réseau France Télécom
- Chambre de tirage
- Réseau ERDF
- Coffret de branchement

RESEAUX A POSER

- Réseau Eaux Usées
- Regard Ø1000
- Réseau Eau Potable
- Regard Ø1000

PLAN DU STADE DE BIATHLON

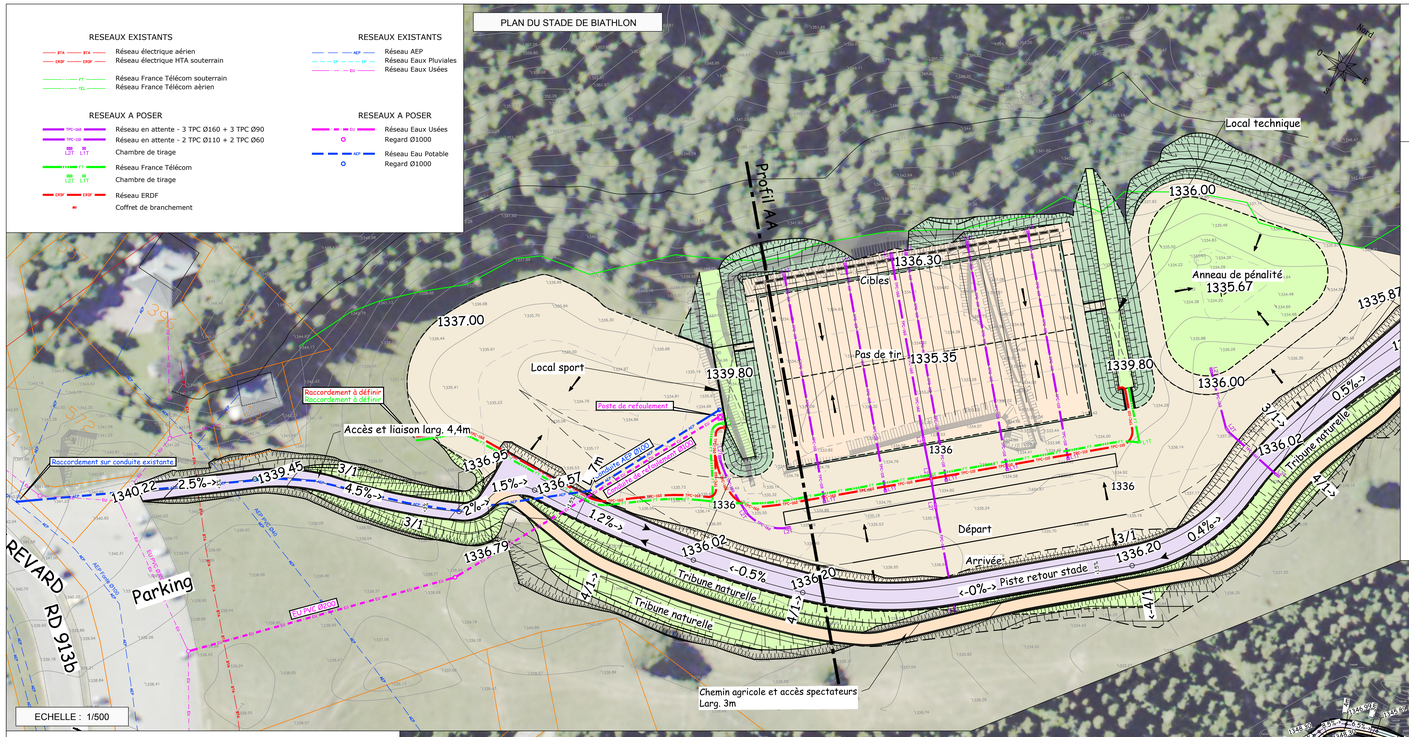

PROFIL AA SUR LE STADE DE BIATHLON

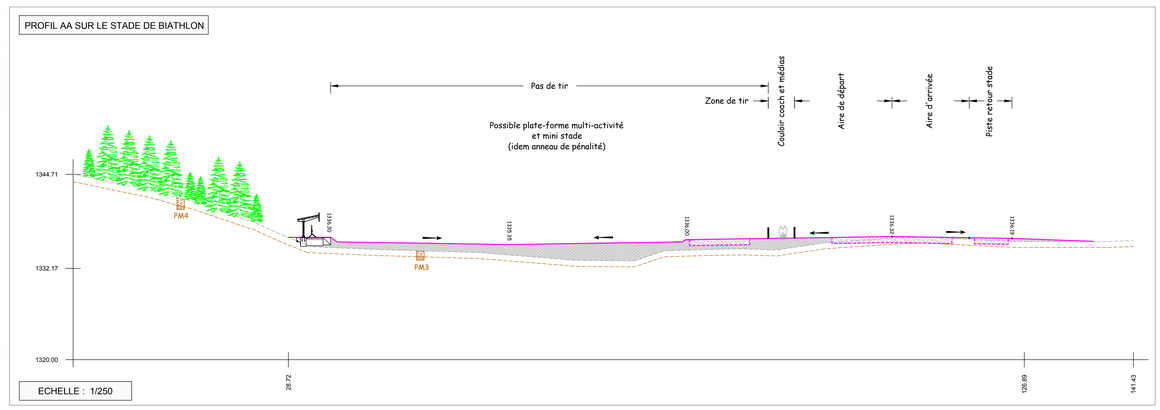

PLAN D'ENSEMBLE DE L'AMENAGEMENT

COUPE TYPE DE PRINCIPE

Echelle 1/100

COUPE TYPE DE PRINCIPE SUR RAMPE AGRICOLE

Echelle 1/100

Coupes de structures

ABEST
Ingénierie
75 rue Dérobert - 73400 UGINE
Tél. 04 79 89 75 75 - Fax 04 79 89 75 76
Mél. ingenierie@abest.fr - http://www.abest.fr

SAVOIE GRAND REVARD
Le Feclaz, Le Revard, St Francois
Massif du Bauges
Syndicat Mixte Savoie Grand Revard
1500 boulevard Lepic
73100 AIX LES BAINS
Tel : 04 79 61 74 74 Fax 04 79 35 70 70

SAVOIE GRAND REVARD
PLATEAU MULTIACTIVITES
LA FECLAZ

Commune : LES DESERTS

AVANT PROJET

Plan des aménagements projetés

Réf.fichier : P:\2011\11-056\PA\PA feclaz pro.dwg — ECHELLE : sur plan

INDICE	DATE	ETAB	VERIF	OBSERVATIONS-MODIFICATIONS
0	06-09-2012	MRR	DL	PREMIERE DIFFUSION