



### VUE EN PLAN

SAINT - PRIEST - LA FOUILLOUSE  
Chemin de Saint - Bonnet de Mure



Projet	Échelle : 1/ 500	Dessinateur : 2R Concept	Affaire N° 10 500 107 01
--------	------------------	--------------------------	--------------------------

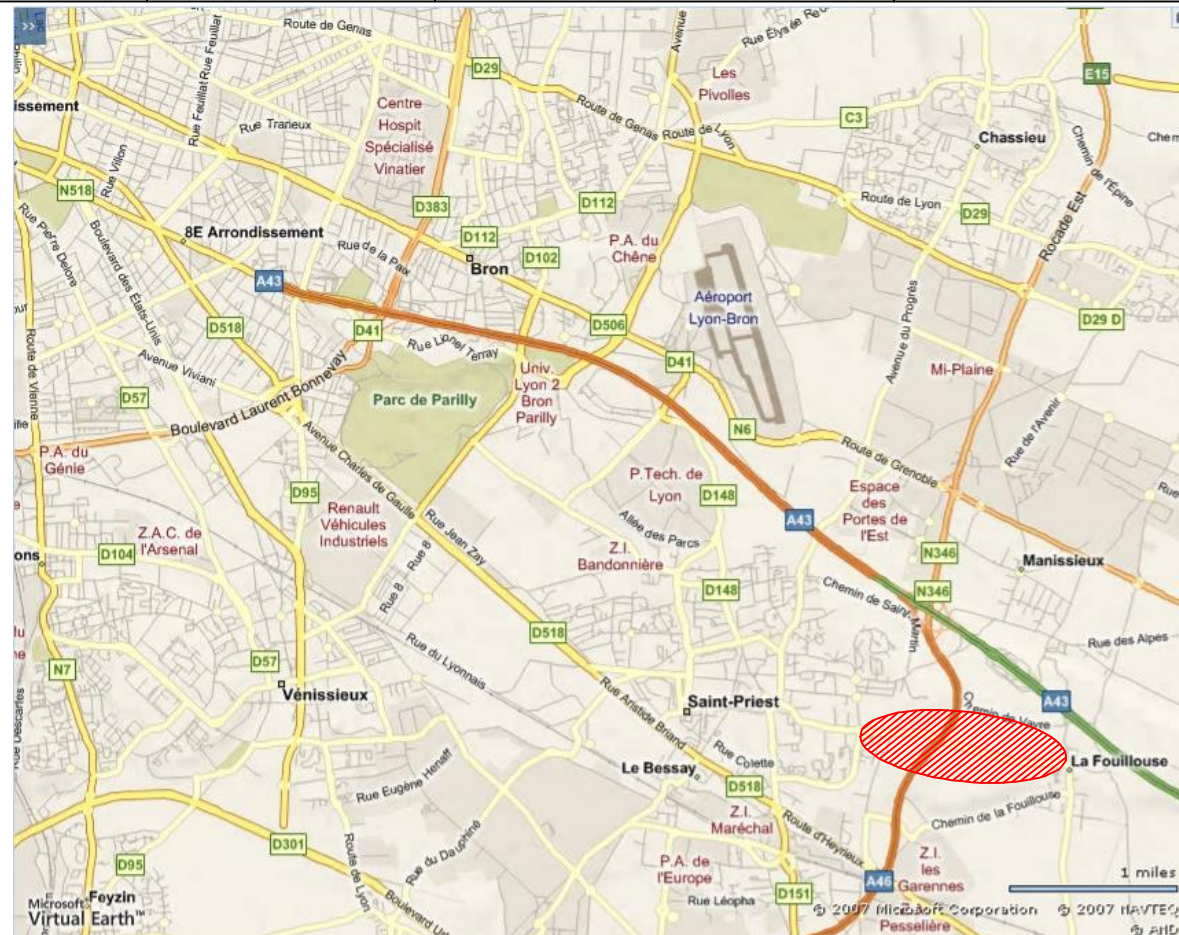


	Echelle plan de situation :	Visa de l'ingénieur responsable de la subdivision chargée de réalisation :
		TEL 04 78 95 67 23      FAX 04 37 28 96 23

indice	date	Réf. info:	Equipe Proj
01	Janvier 2008	Original	

COMMUNAUTÉ URBAINE DE LYON - DIRECTION - 20 RUE DU LAC - BP 3103 - 69399 LYON CEDEX 03 - TÉL 04 78 63 45 64 - FAX 04 78 14 38 65

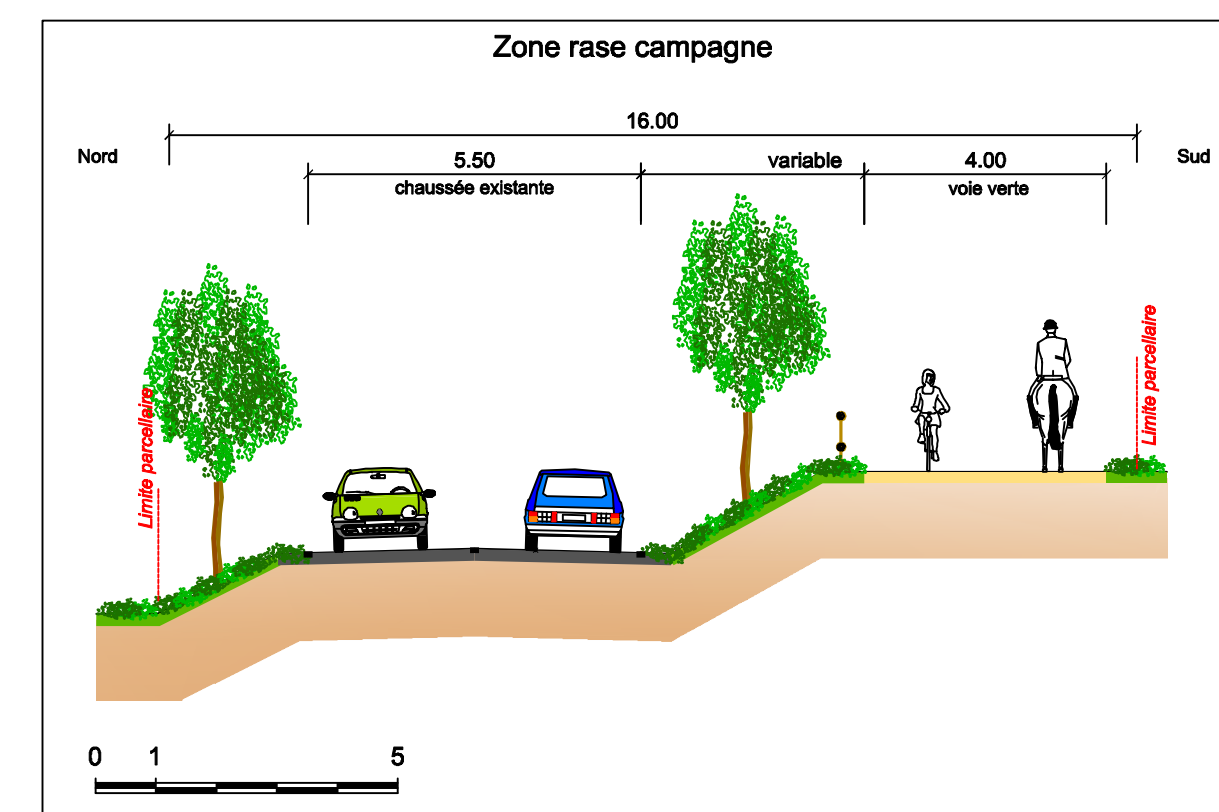 

Zone rase campagne | Zone intermédiaire

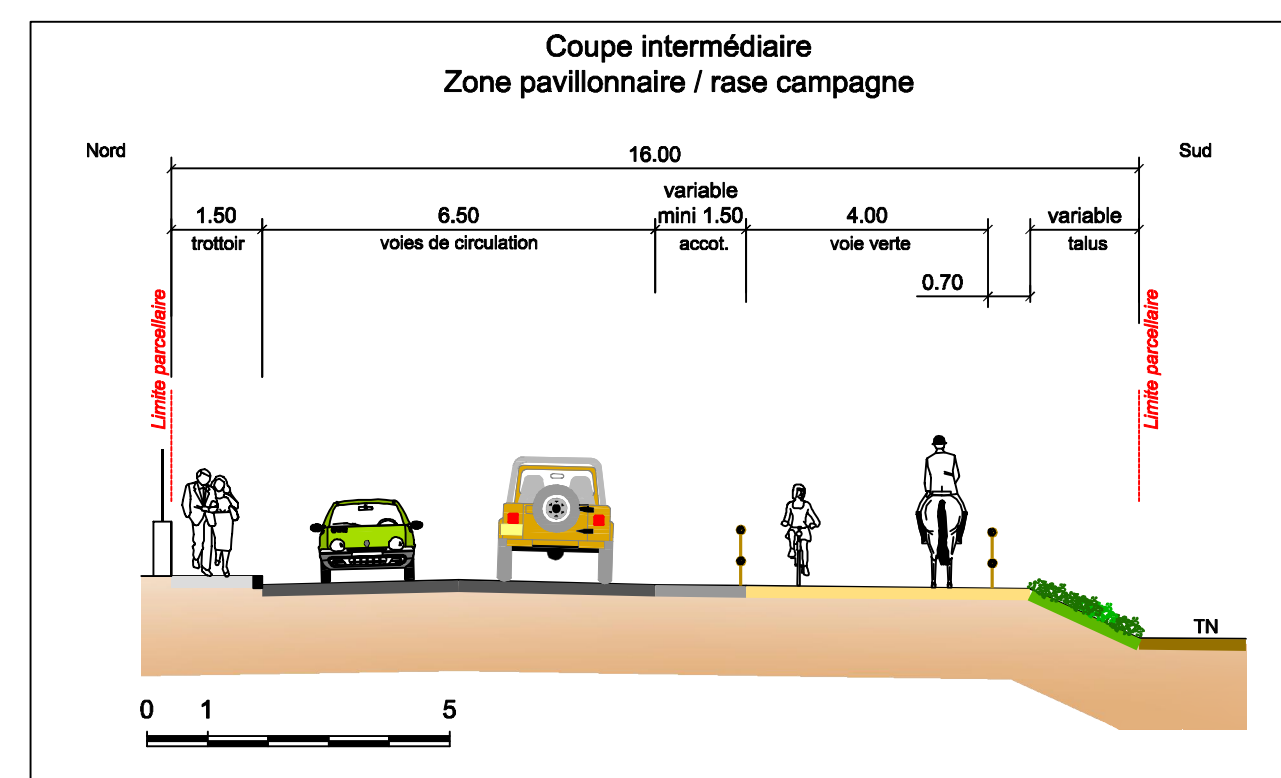

Zone intermédiaire | Zone pavillonnaire

