DEPARTEMENT DE LA HAUTE-SAVOIE

COMMUNE DE SAINT JEAN DE SIXT

Section : A

Lieudit : Forgeassoud Dessous et Dessus

AMENAGEMENT DU CHEMIN RURAL
dit "Ancienne Route d'Entremont"
PROJET DE CESSION au 1/200

LEGENDE

Terrain à céder par M. POCHAT-BARON Philippe à la Commune

CAD	A 3201p1	Forgeassoud-Dessus	4 ca
CAD	A 3203p1	Forgeassoud-Dessus	4 ca
CAD	A 3204p1	Forgeassoud-Dessus	1 ca

Terrain à céder par M. POCHAT-BARON Max à la Commune

CAD	A 3198p1	Forgeassoud-Dessus	45 ca
CAD	A 3199	Forgeassoud-Dessus	8 ca

Terrain à céder par l'Indivision VALETTE à la Commune

CAD	A 3826p1	Forgeassoud-Dessus	7 ca

Terrain à céder par M. LARUAZ Christian, M. LARUAZ Flavien et Mme PERGOD Georgette à la Commune

CAD	A 2569p1	Forgeassoud-Dessus	1 ca

Terrain à céder par Mme LARUAZ Gisèle, M. LARUAZ Thierry et M. LARUAZ Yves à la Commune

CAD	A 1733p1	Forgeassoud-Dessus	17 ca

Terrain à céder par Mme REINDLE Martine à la Commune

CAD	A 1732p1	Forgeassoud-Dessus	1 ca

Terrain à céder par M. LASSAILLY Cyril et Mlle FOREST Céline à la Commune

CAD	A 1894p1	Forgeassoud-Dessous	43 ca

Terrain à céder par M. et Mme GEVAUX Pierre à la Commune

CAD	A 3644p1	Forgeassoud-Dessous	29 ca

Terrain à céder par M. PERRILLAT-BOITEUX Bertrand à la Commune

CAD	A 3746p1	Forgeassoud-Dessous	1 ca
CAD	A 3746p2	Forgeassoud-Dessous	3 ca

Terrain à céder par Mme LARUAZ Chantal, M. LARUAZ Jean et Mme LARUAZ Viviane à la Commune

CAD	A 3747p1	Forgeassoud-Dessous	13 ca

* Système de coordonnées x,y indépendant

Application cadastrale, sans garantie des limites et des contenances.

Nota 1 : Sauf études particulières, les servitudes de toute nature apparentes ou occultes, les conditions de raccordement aux réseaux d' équipement, les limites non reconnues par un procès-verbal sont indiquées sous toutes réserves.

Ind.	Date	Phase	Objet	Réf. Dossier	Réf. Affaire	Référence Pièces	Resp.
01	09 Septembre 2008	APS	Projet de Cession	778/90099	5679	modifprojet020908+6cm.dwg	S.T.

Cabinet BIBOLLET - TRIBOUT - METAYER

Selarl de Géomètres - Experts

Succ. de Pierre BIBOLLET - Denis BOUFFIER - Jean François BOUCHARDY

CABINET DE THONES

Avenue d'Annecy - 74230 THÔNES

Tél : 04.50.02.11.54 - Fax : 04.50.02.93.88

Mail : bibollet-tribout.thones@geometre-expert.fr

ORDRE DES GEOMETRES-EXPERTS

CABINET D'ANNECY

9 Rue de la Gare - 74000 ANNECY

Tél : 04.50.45.07.58 - Fax : 04.50.52.99.40

Mail : bibollet-tribout.annecy@geometre-expert.fr
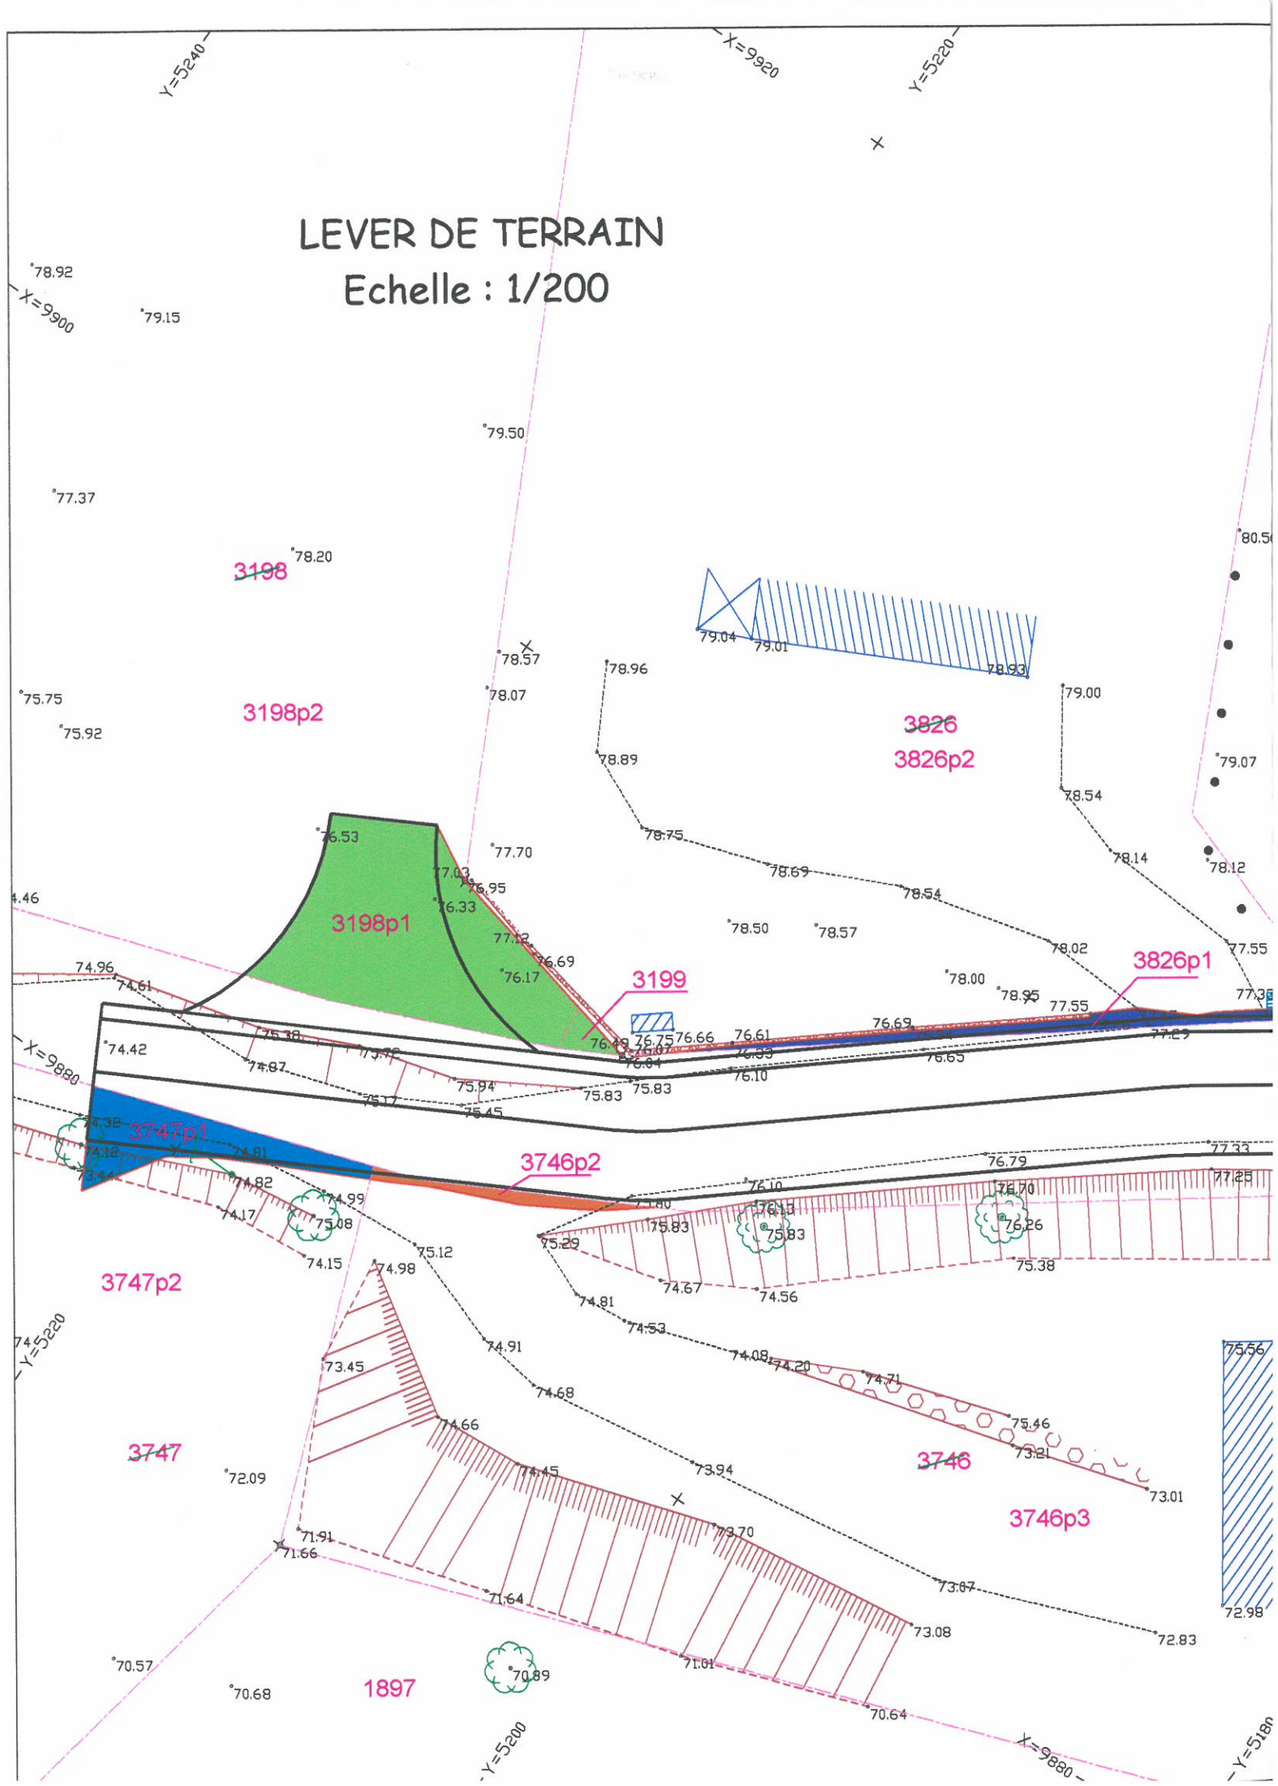
Foncier - Topographie - Copropriété - Etude Aménagement et Urbanisme - Bureau Etudes VRD