


Aménagement du quartier Arches/Grange Dodieu à Mornant

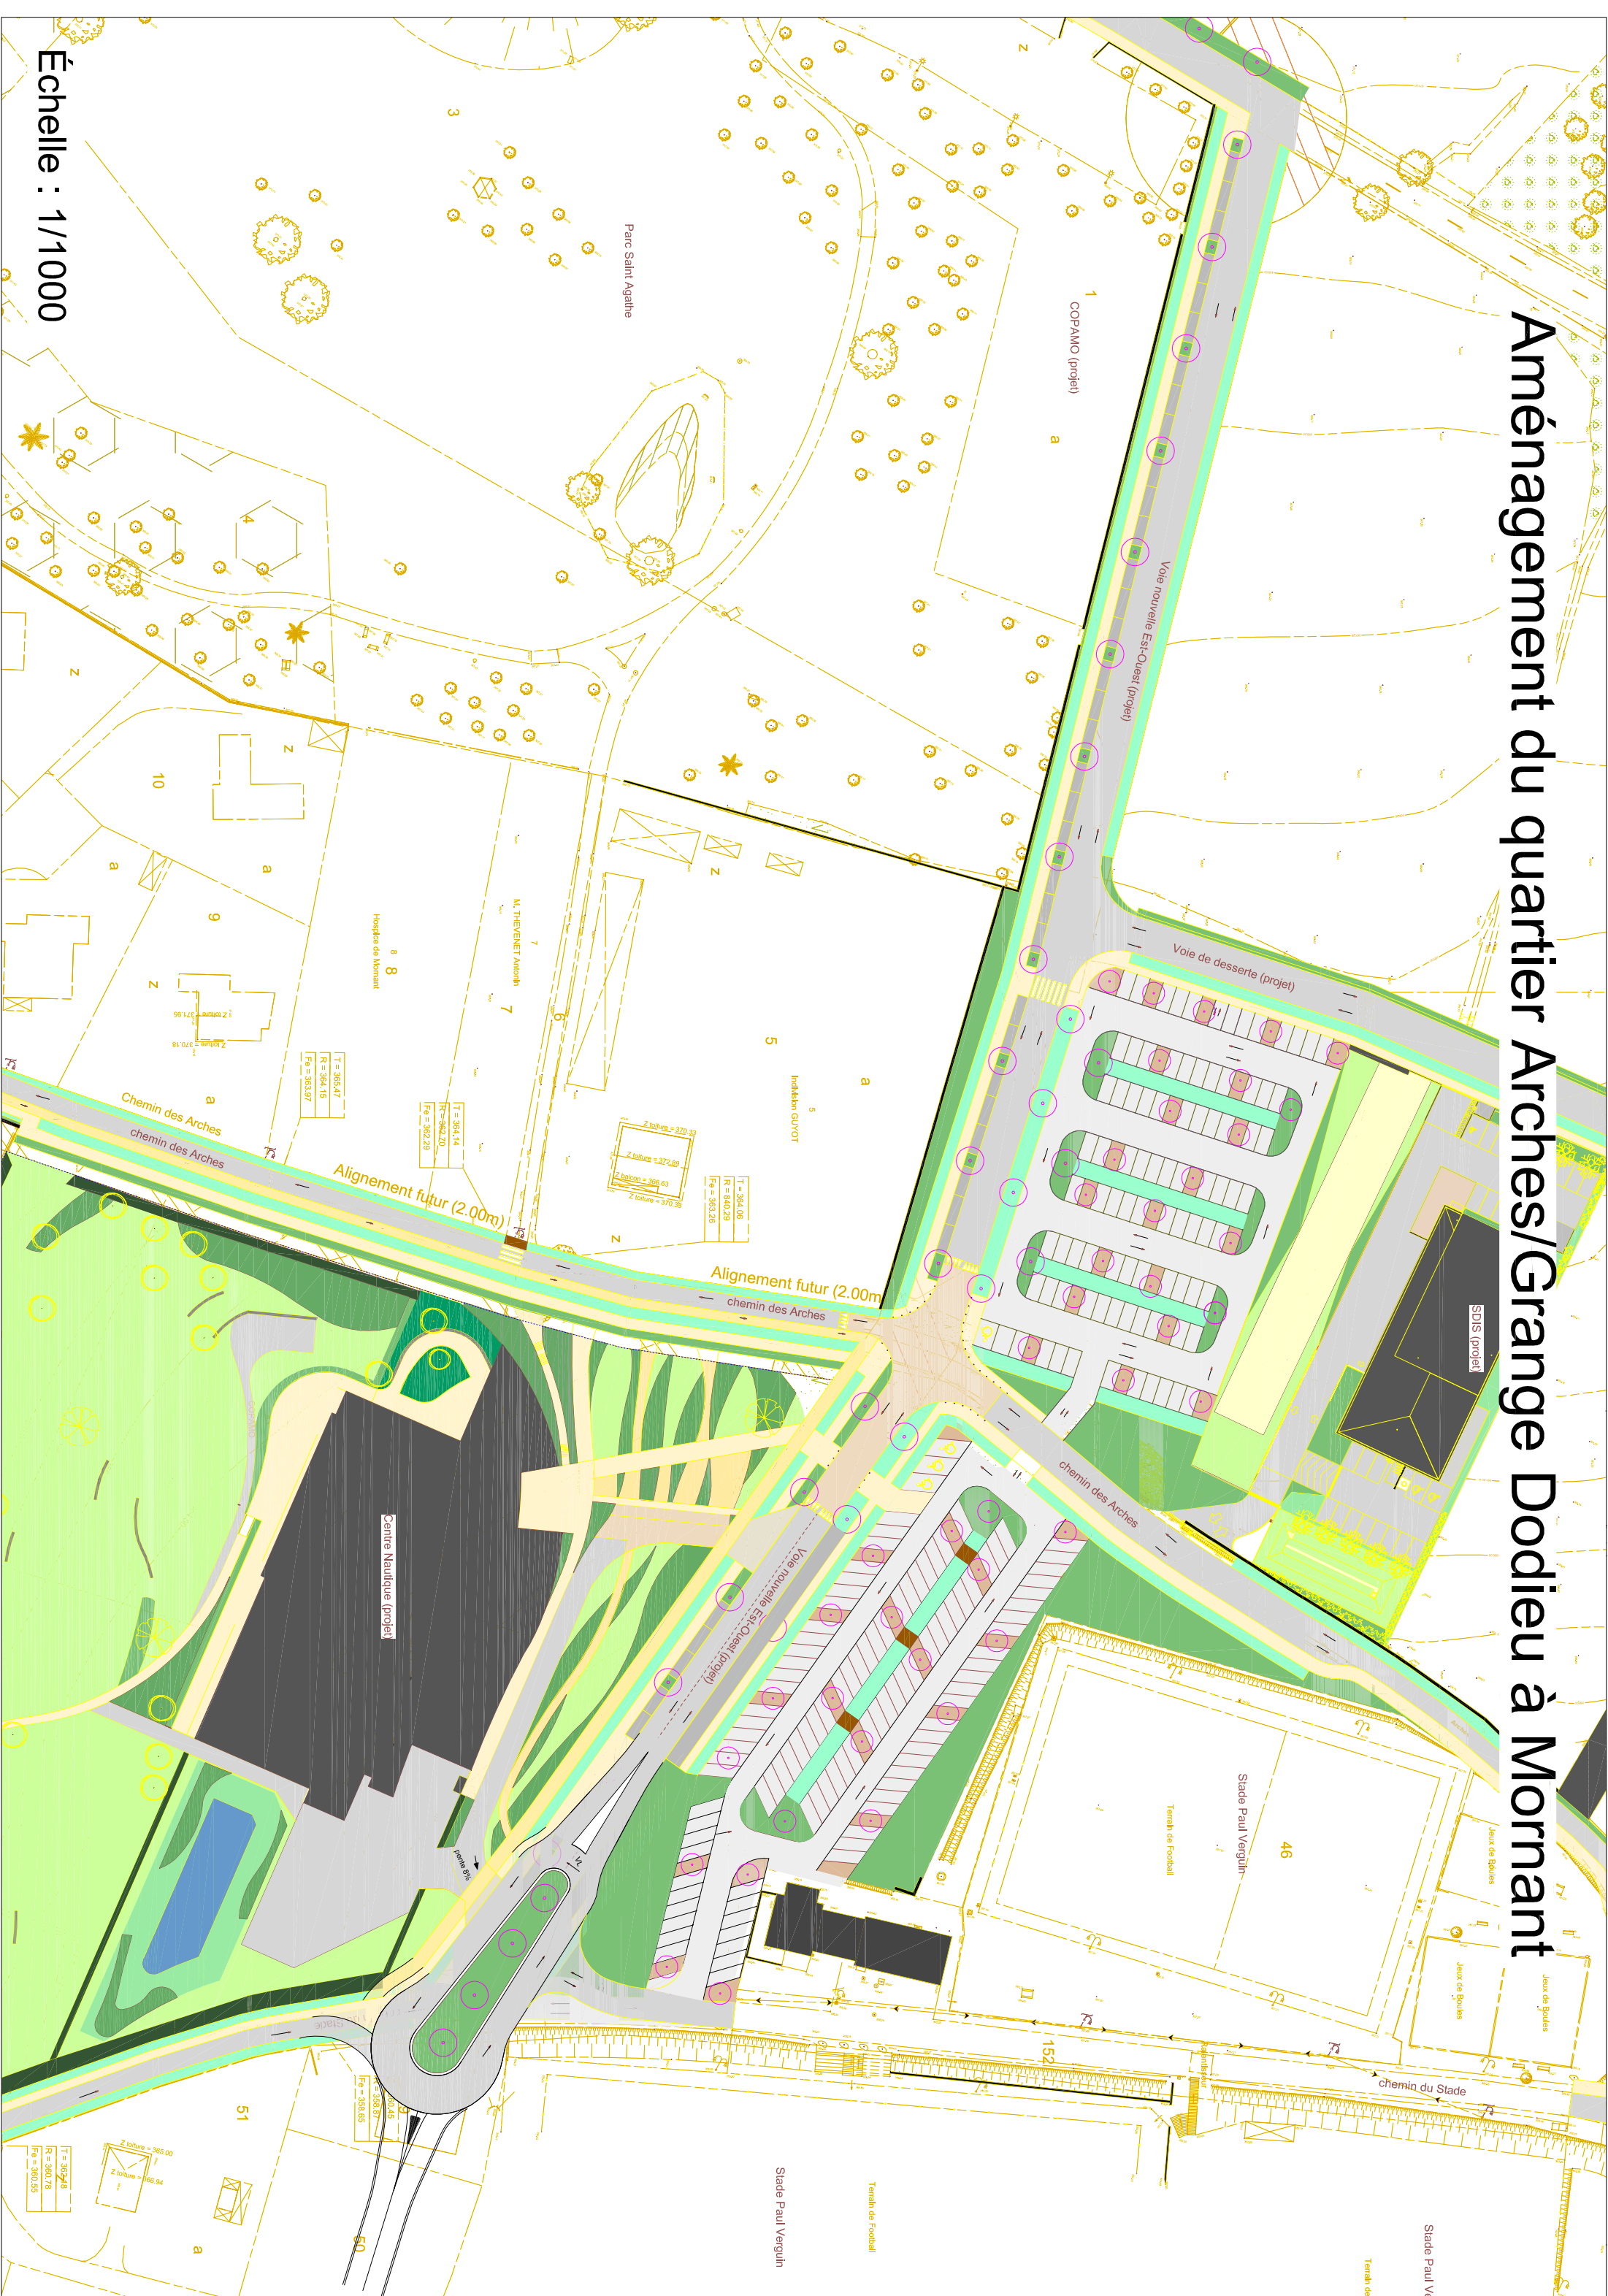

Échelle : 1/1000