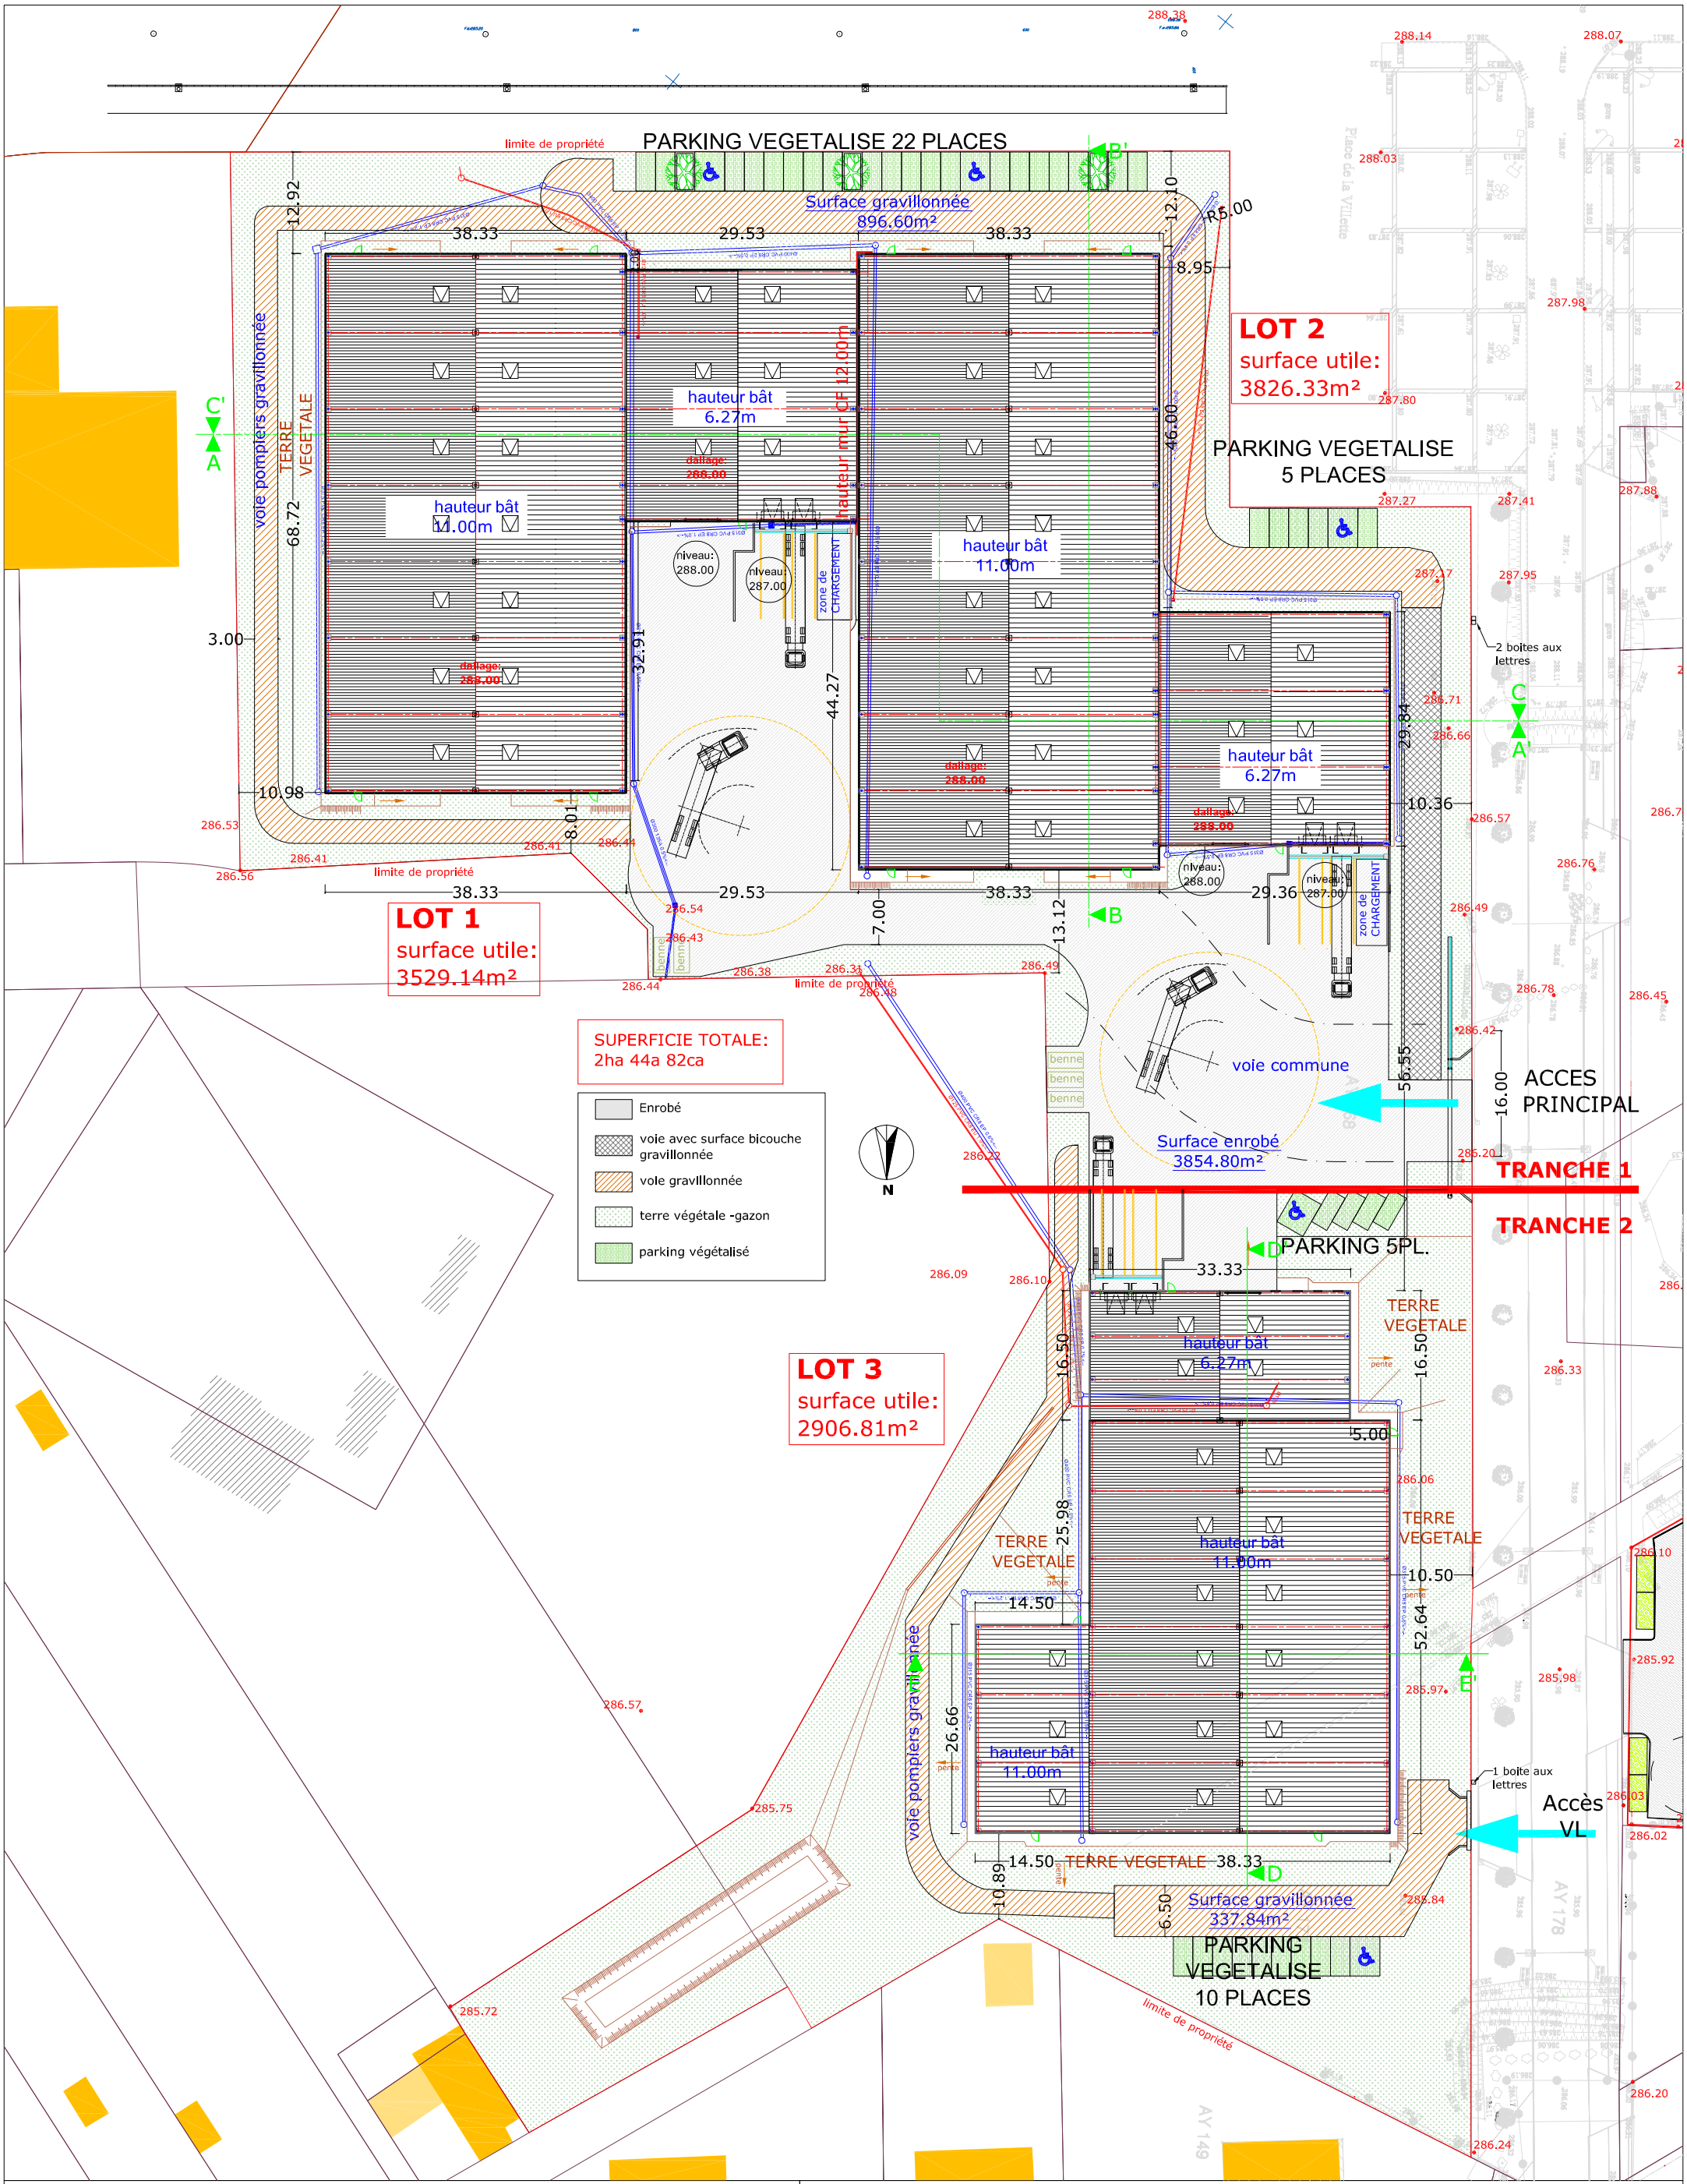

ANNEXE 4: PLAN DU PROJET

Projet MAXEL 2 - Echelle: 1/75e

Date: JUIN.2015

SUPERFICIE TOTALE DU TERRAIN: 24404.00m²

SHOB: 10414.48 m²

Enrobée: 3854.80 m²

Total surface construite et étanchée : 14269.28 m²

(= 58.24%) tranches 1&2