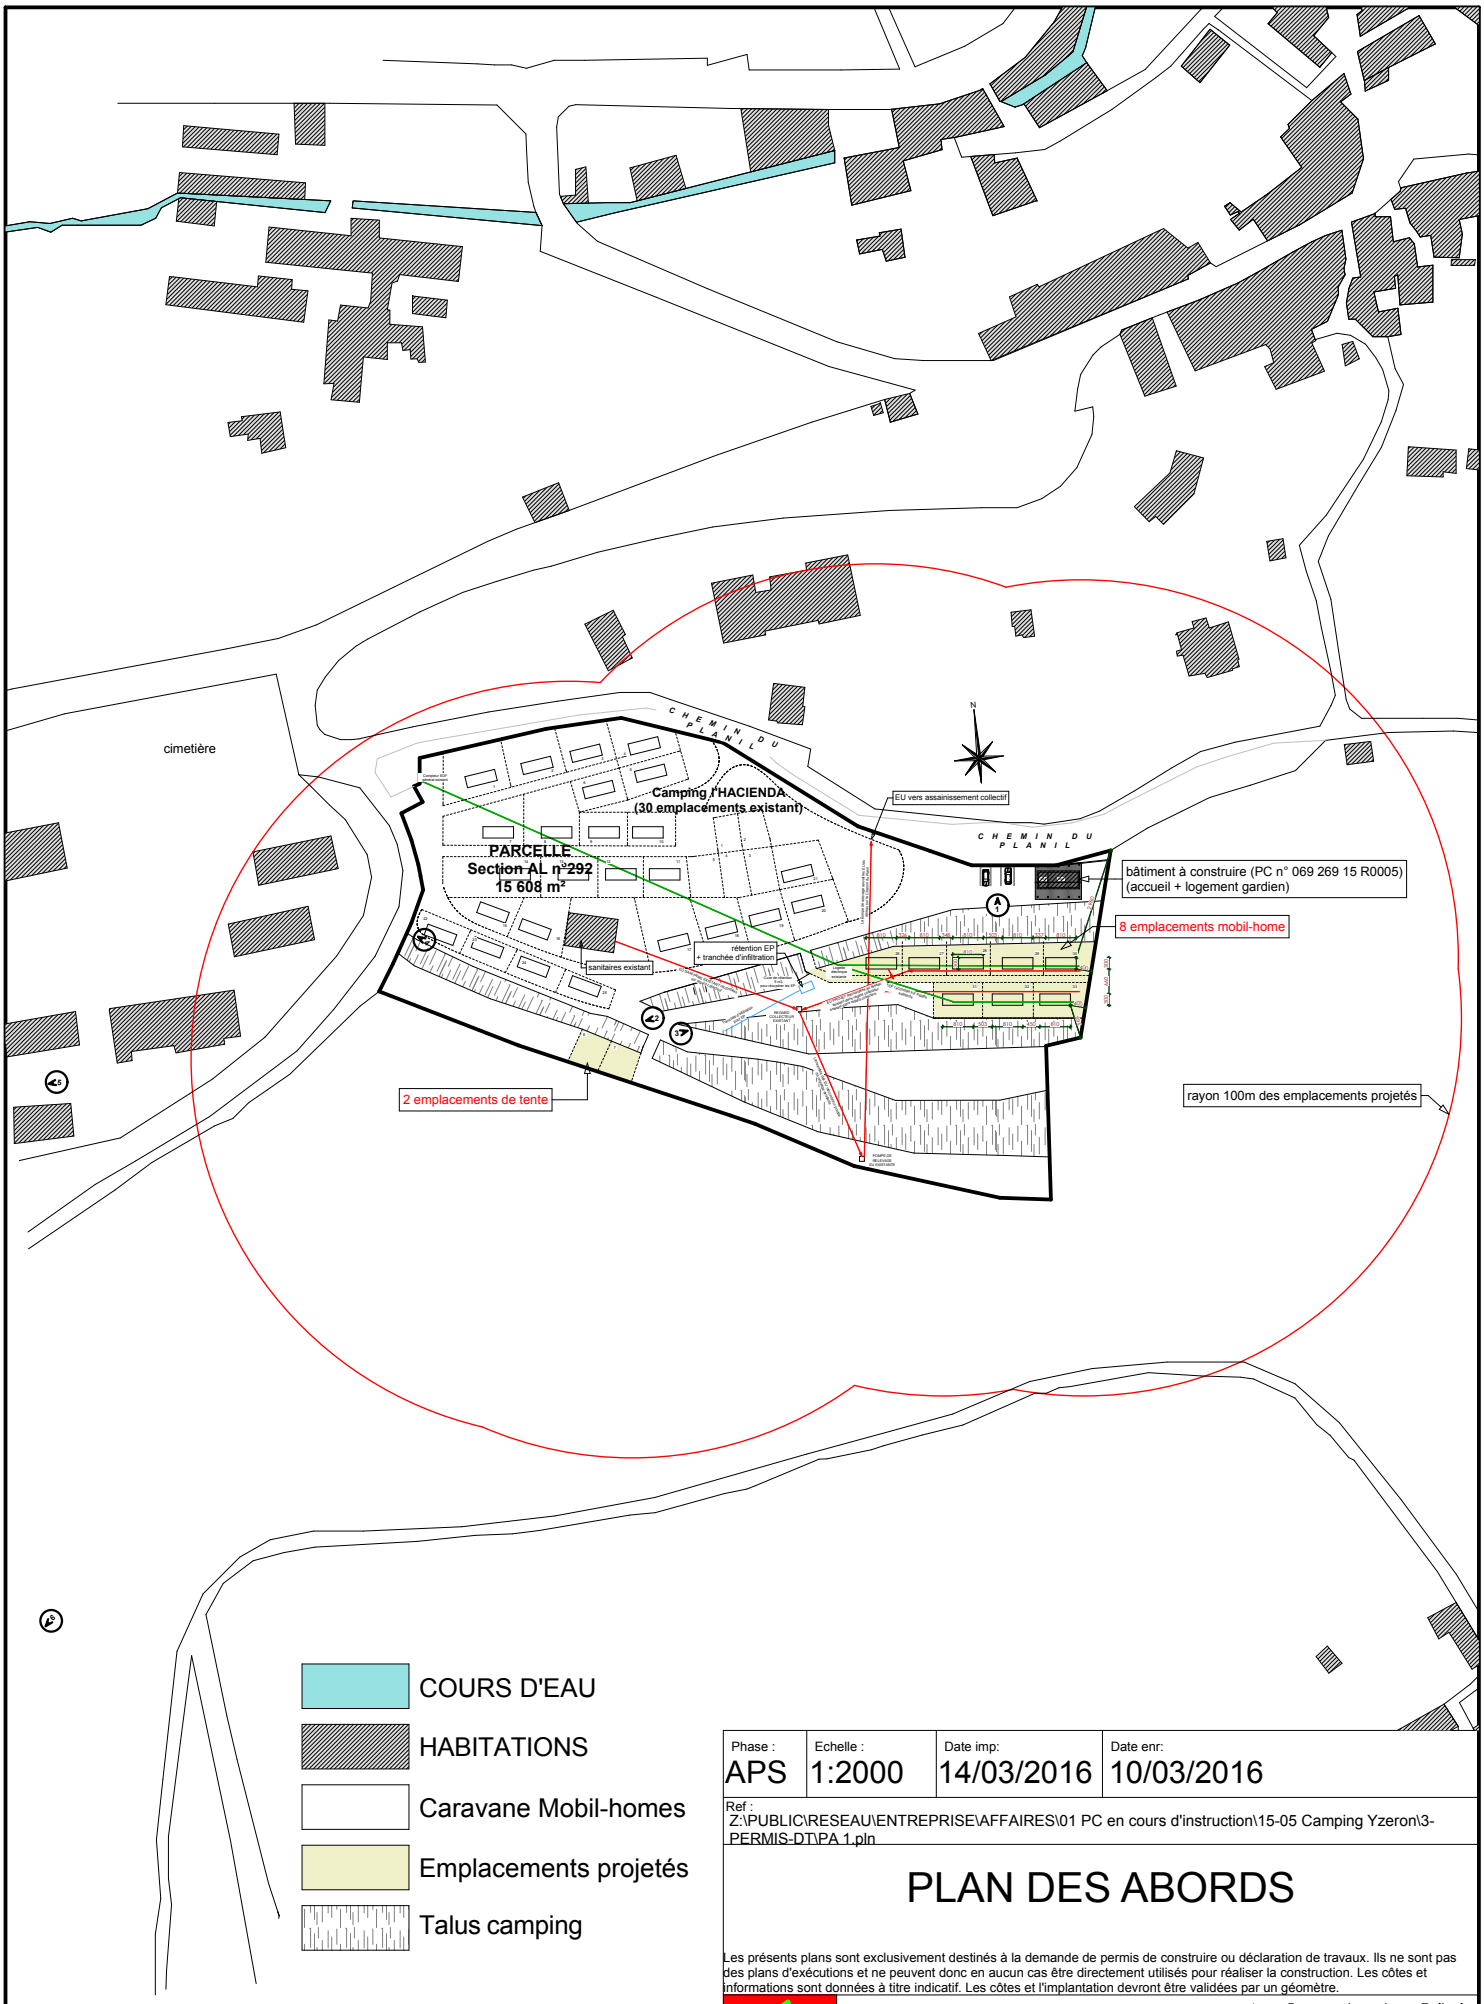

Phase :	Echelle :	Date imp:	Date enr:
APS	1:2000	14/03/2016	10/03/2016

Ref : Z:\PUBLIC\RESEAU\ENTREPRISE\AFFAIRES\01 PC en cours d'instruction\15-05 Camping Yzeron\3-PERMIS-DT\PA 1.pln

PLAN DES ABORDS

Les présents plans sont exclusivement destinés à la demande de permis de construire ou déclaration de travaux. Ils ne sont pas des plans d'exécutions et ne peuvent donc en aucun cas être directement utilisés pour réaliser la construction. Les côtes et informations sont données à titre indicatif. Les côtes et l'implantation devront être validées par un géomètre.

Les Ateliers
Architecture et maîtrise d'œuvre en bâtiment
4 , Rue de la Tuilerie
69610 Sainte-Foy-l'Argentière
tel : 04 . 74 . 26 . 20 . 88
fax : 09 . 81 . 40 . 08 . 31
contact@les - ateliers . org