



COUPE A

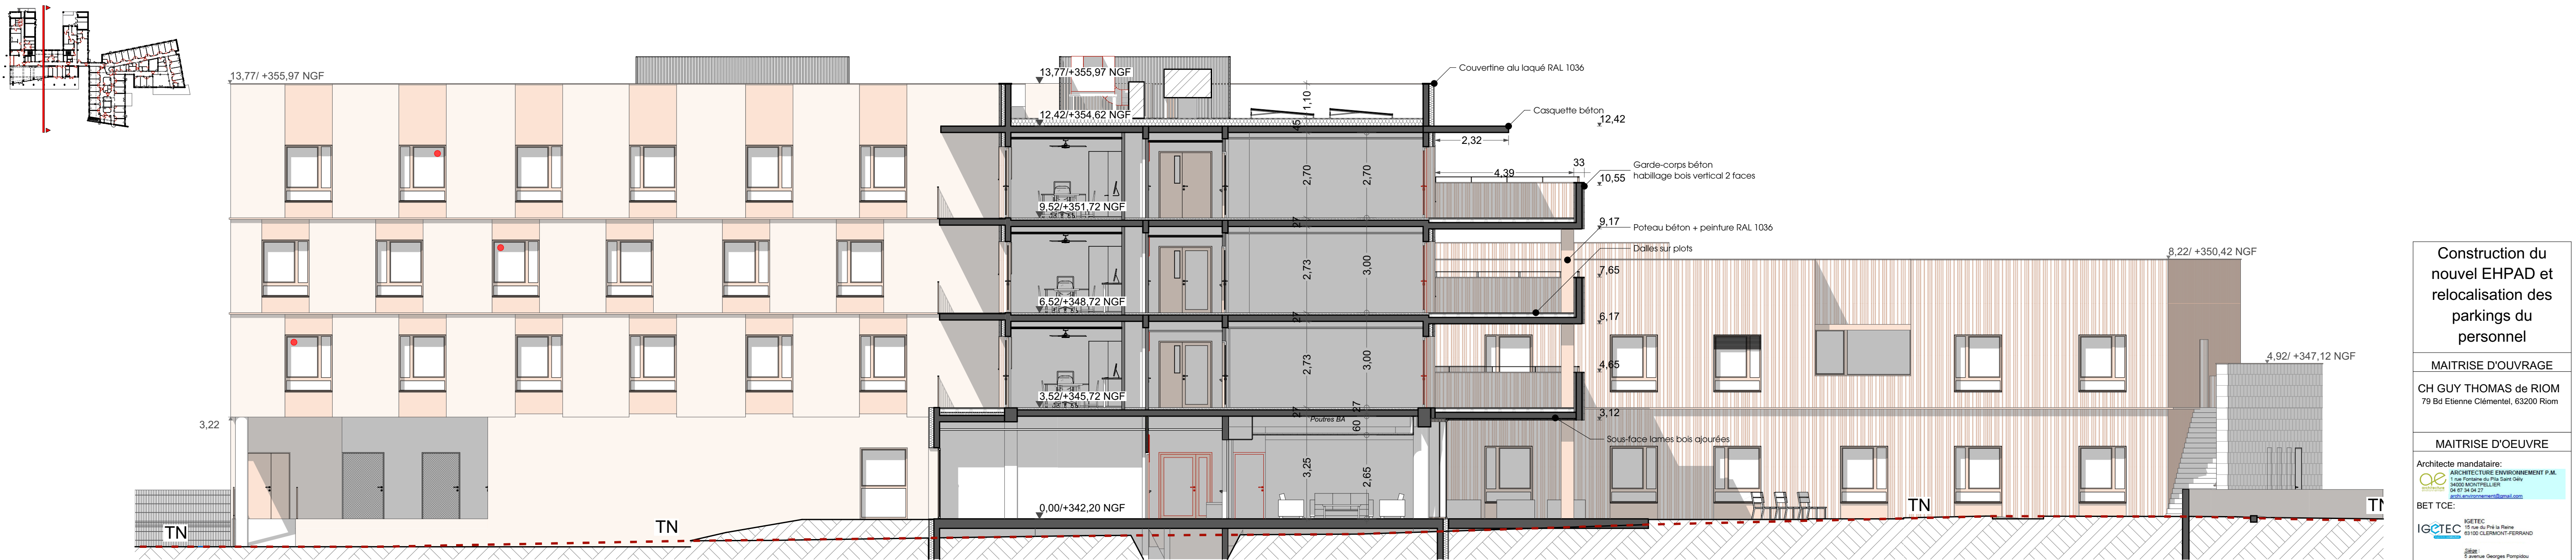

COUPE B

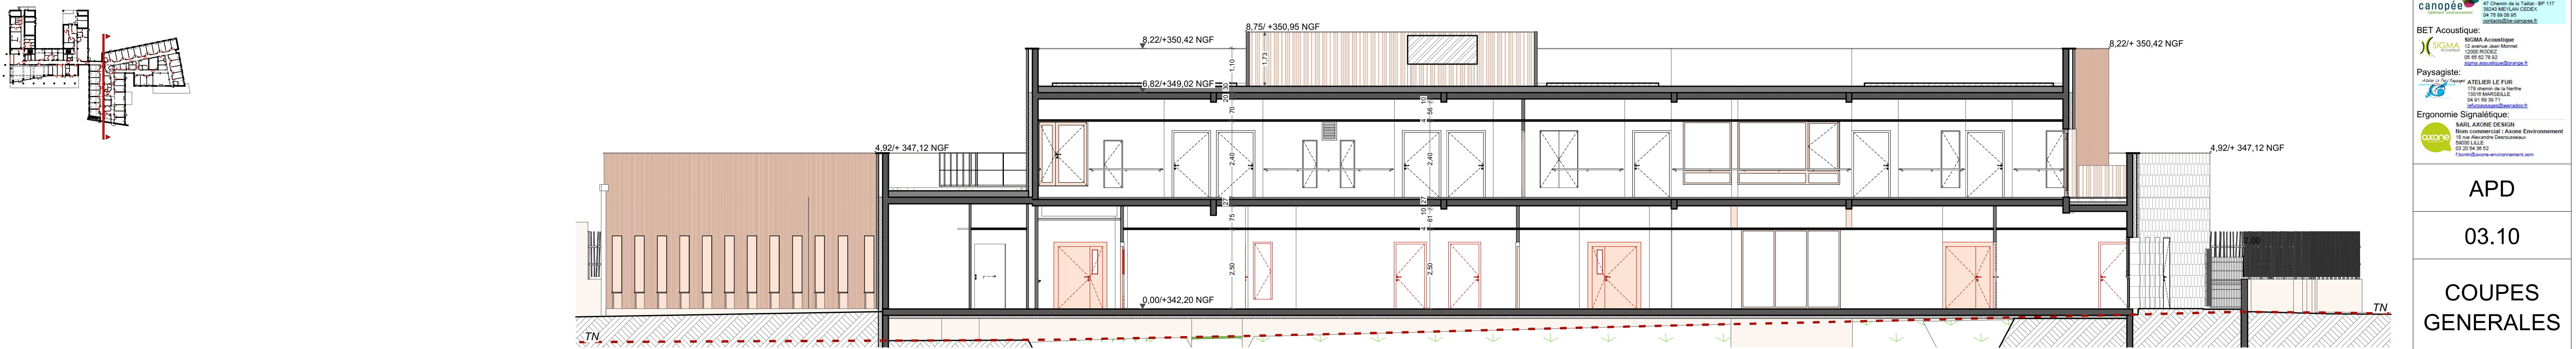

COUPE C

Construction du  
nouvel EHPAD et  
relocalisation des  
parkings du  
personnel

MAITRISE D'OUVRAGE

CH GUY THOMAS de RIOM  
79 Bd Etienne Clémentel, 63200 Riom

MAITRISE D'OEUVRE

Architecte mandataire:  








APD

03.10

COUPES  
GENERALES



