


PROFIL

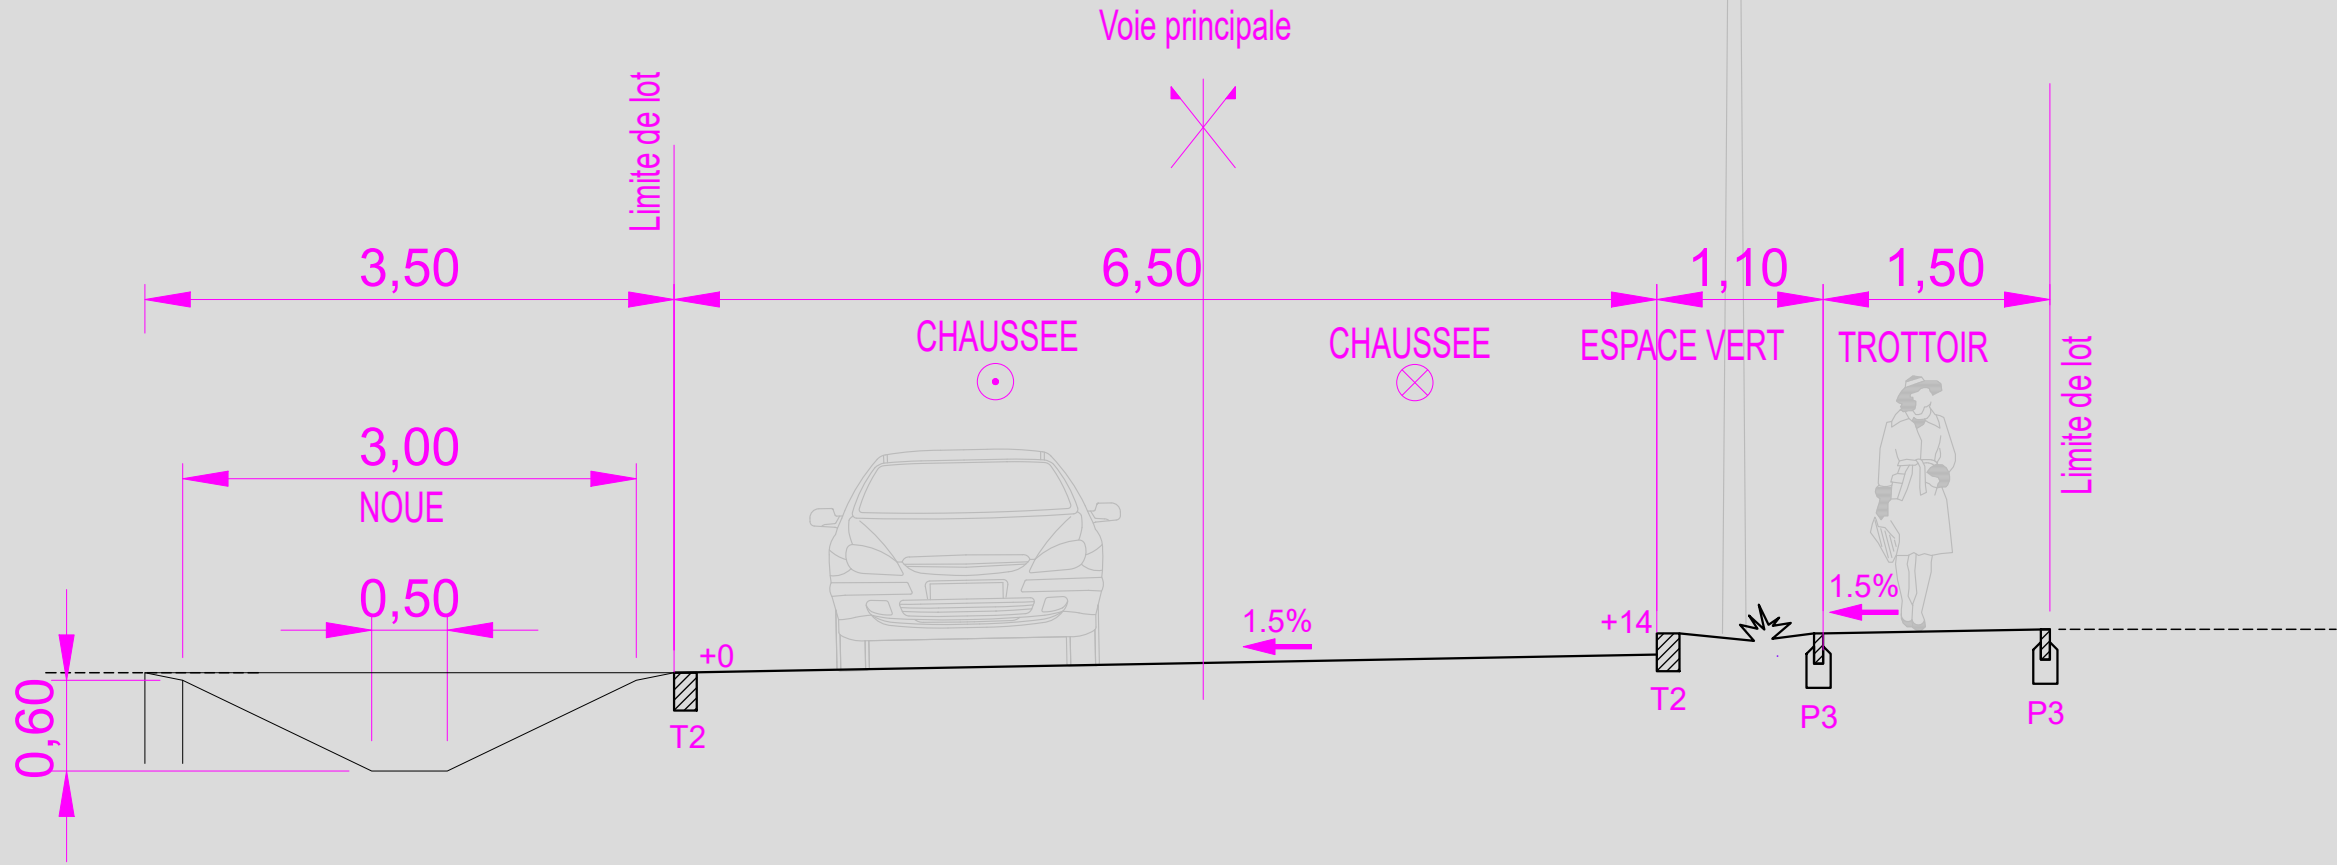

INDICE	DATE	MODIFICATIONS	DP	VP	AP	N° PLAN	FORMAT	ECHELLE
A	07/05/24	-	---	---	---	PA5	A3	1/50
NOVUS PARC II PA5.1 - Coupe Type CREATION ZONE D'AMENAGEMENT 74330 POISY			BGD IMMO BGD Immo 356 Route de Chavanne 74330 POISY			Profils tpi VK Gaillard GÉOMÈTRES-EXPERTS DA		

