


AUX COMBETTES, 15 ROUTE DE LYON
01200 VALSERHÔNE

PARCELLES: 000 AB 40/43/119, 000 A 231
Surface totale: 10386 m²

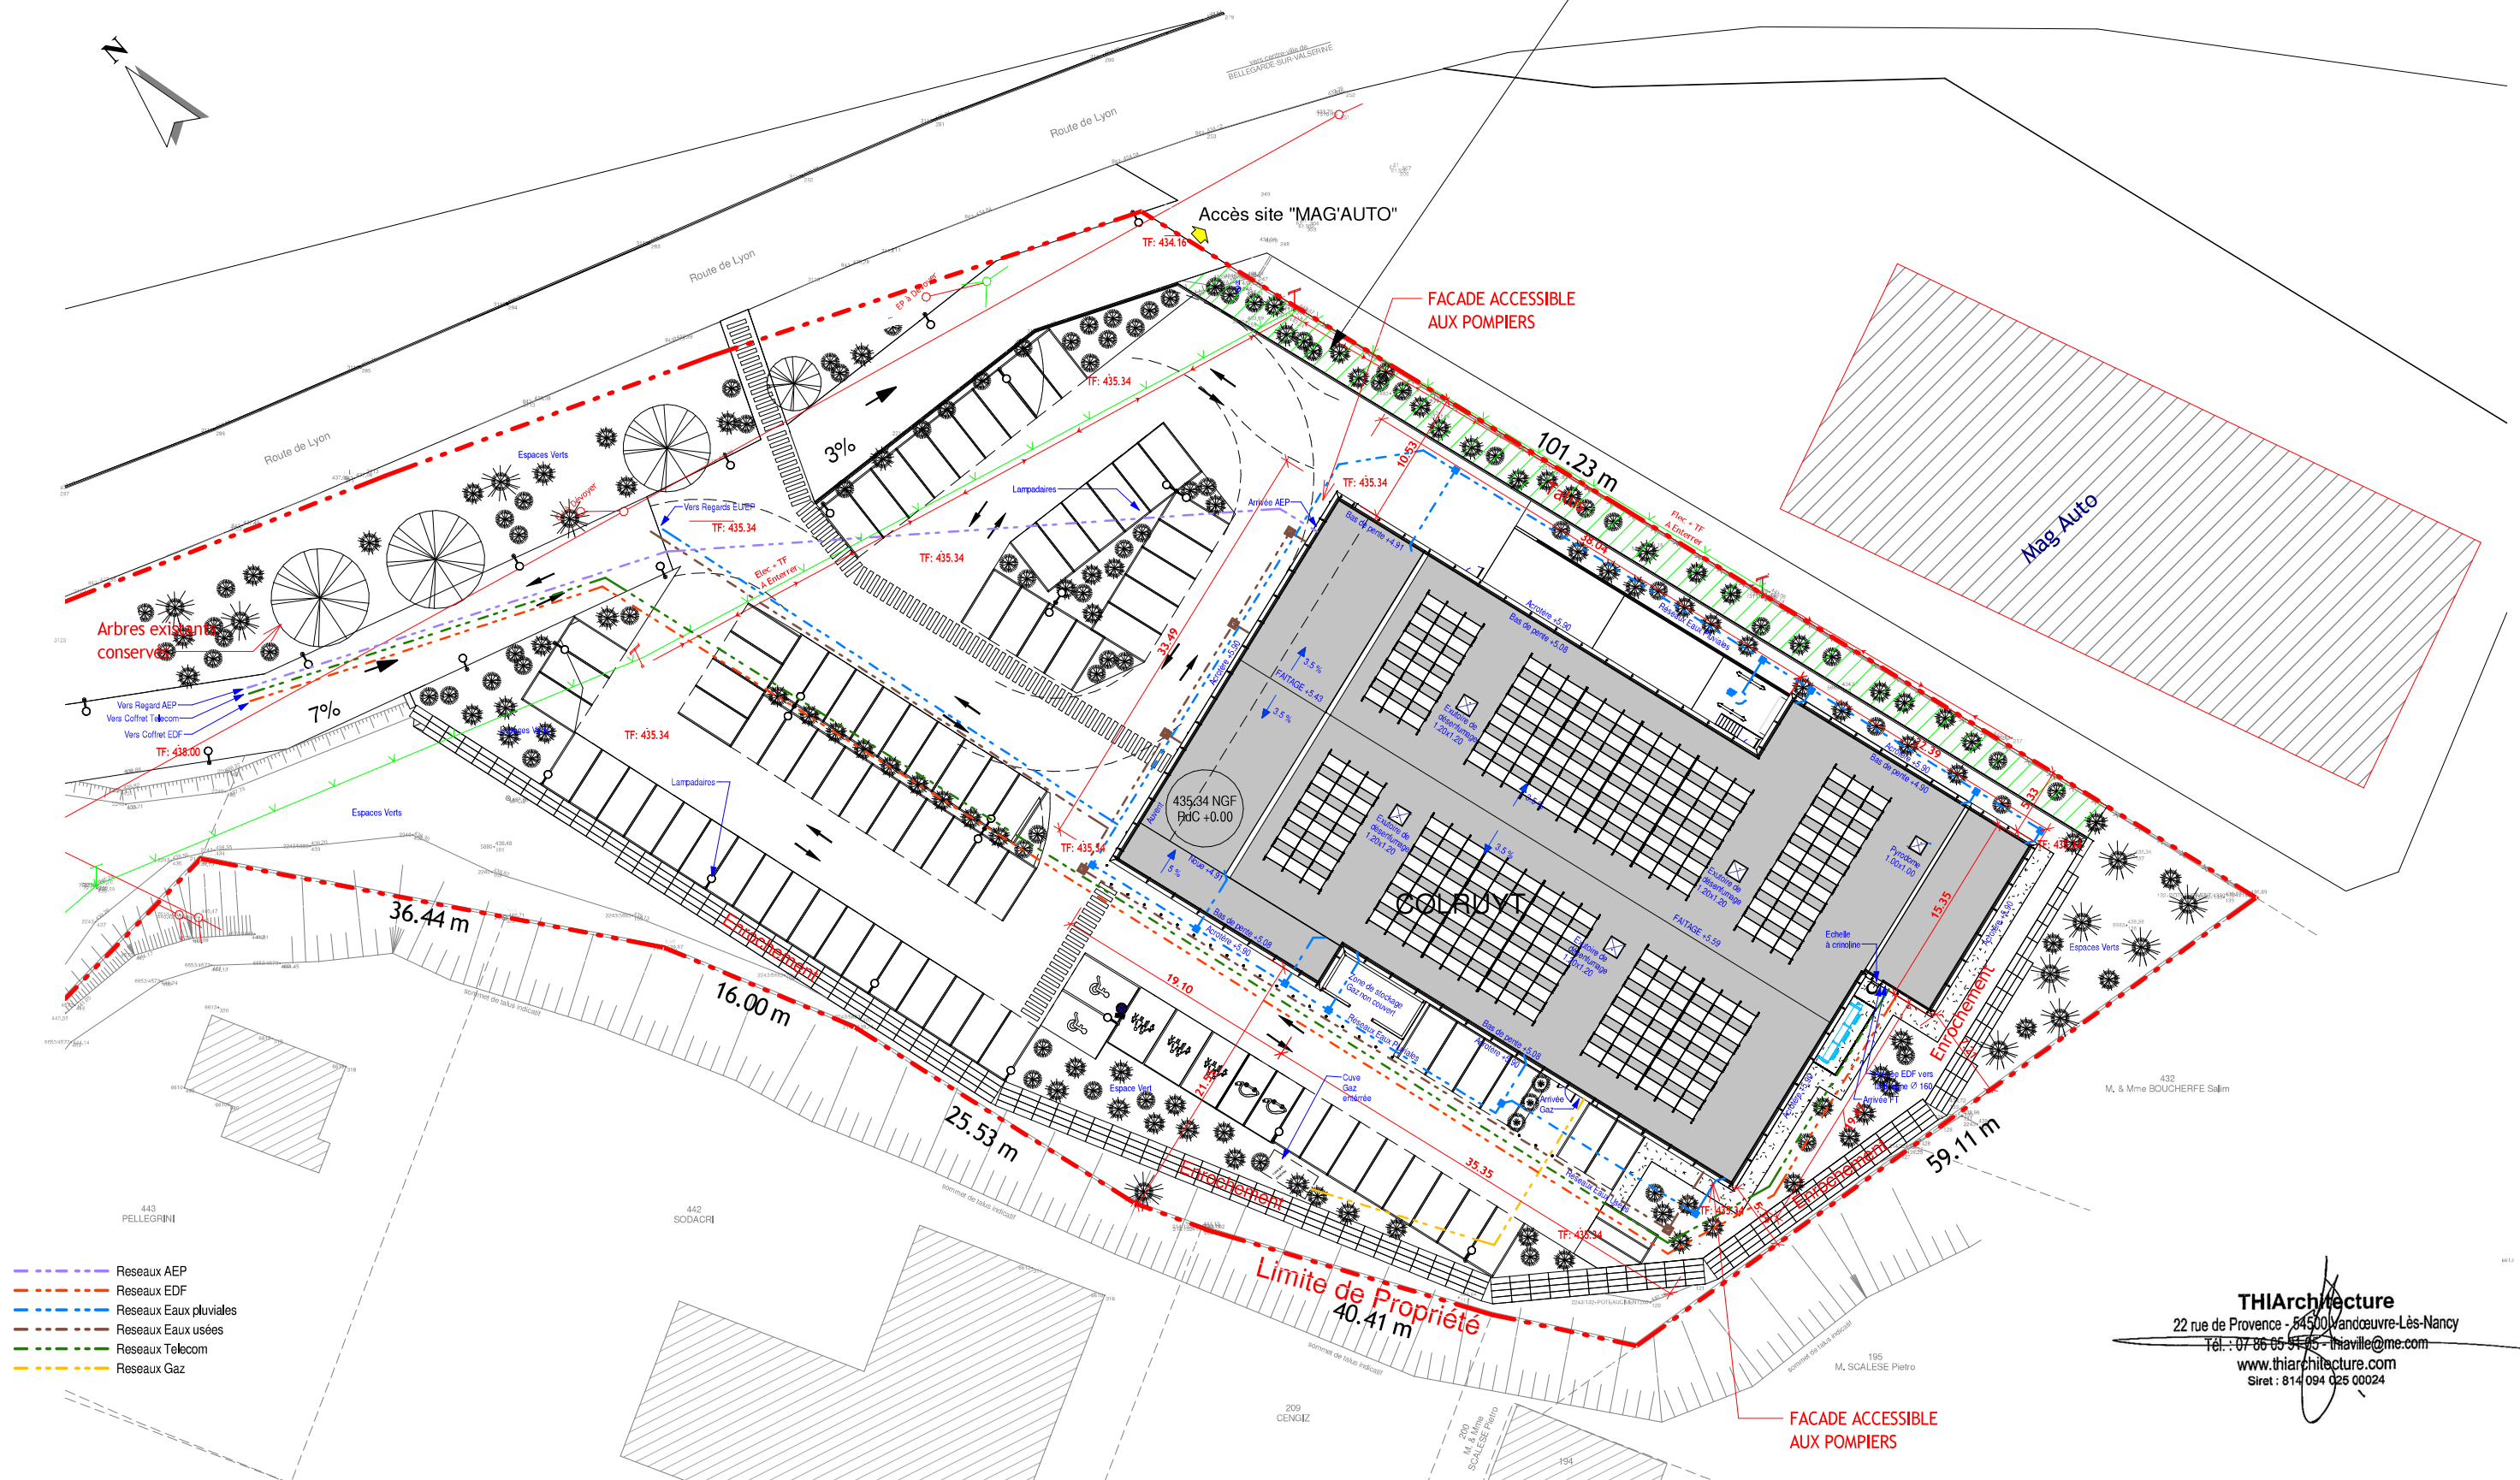

THIArchitecture

22 rue de Provence - 84500 Vandœuvre-Lès-Nancy
Tél : 07 86 05 91 65 - thiaville@me.com
www.thiarchitecture.com
Siret : 814 094 025 00024

