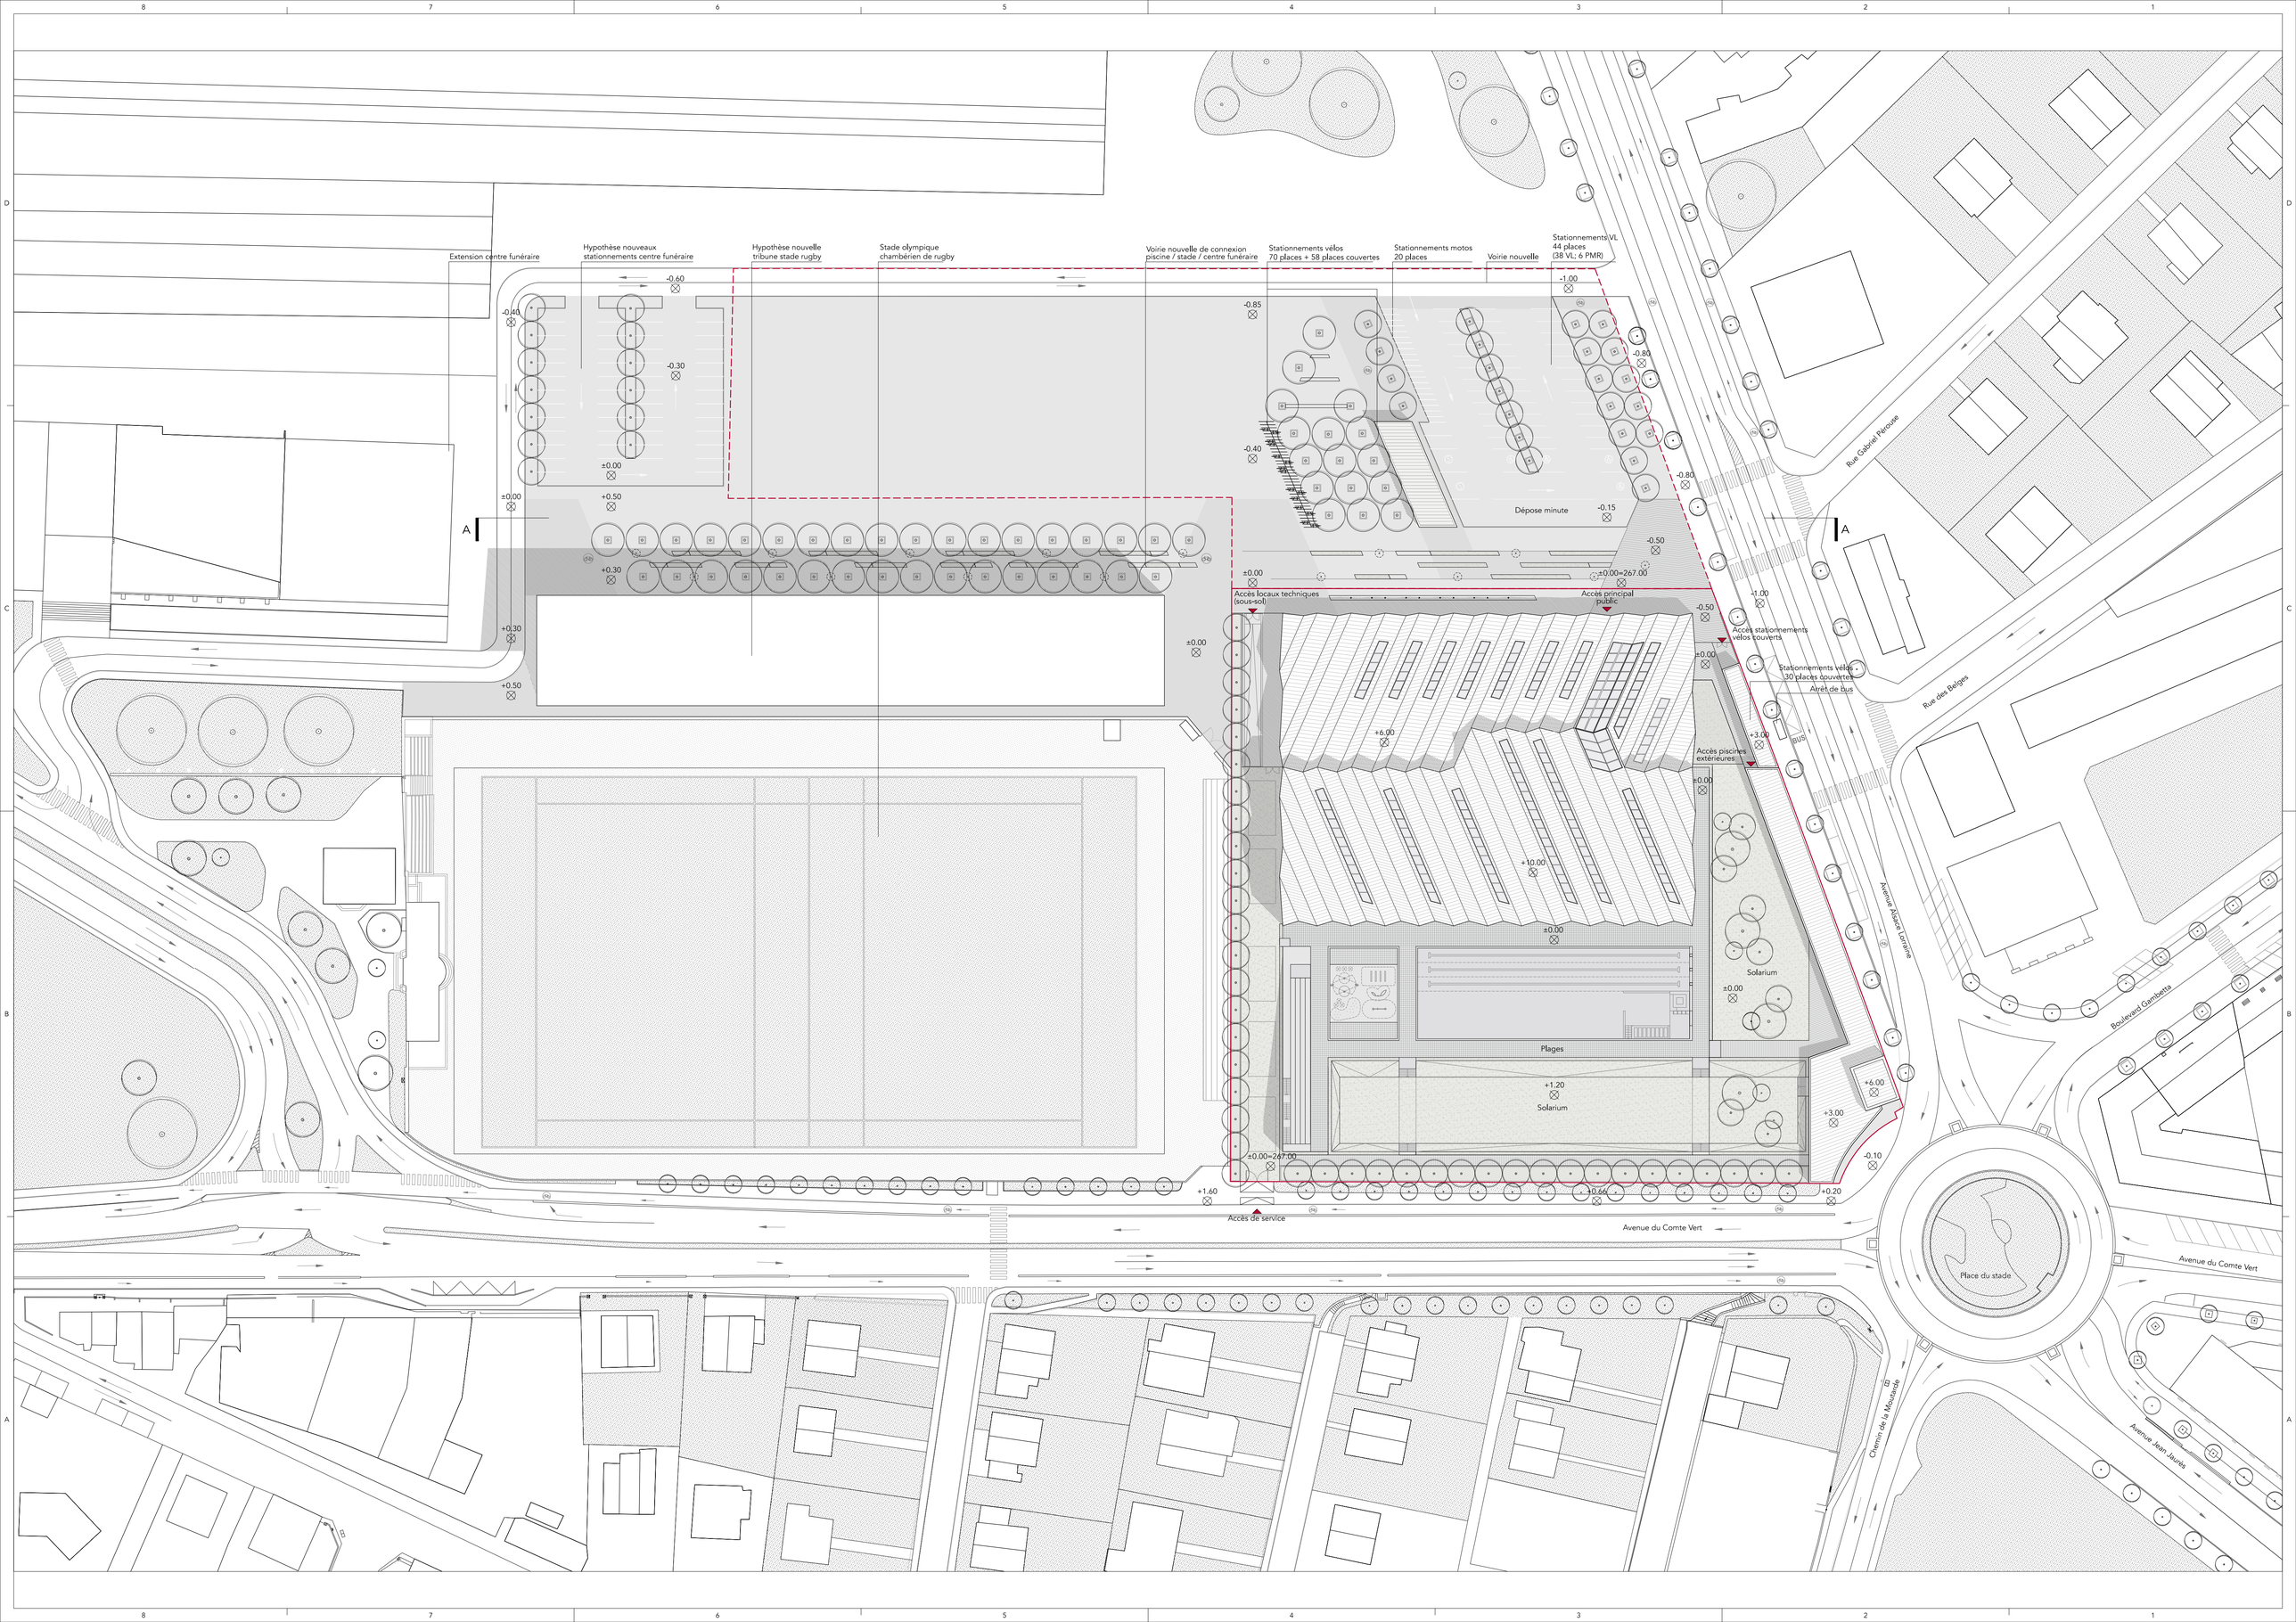

Extension centre funéraire
Hypothèse nouveaux stationnements centre funéraire
Hypothèse nouvelle tribune stade rugby
Stade olympique chambérien de rugby
Voirie nouvelle de connexion piscine / stade / centre funéraire
Stationnements vélos 70 places + 58 places couvertes
Stationnements motos 20 places
Voirie nouvelle
Stationnements VL 44 places (38 VL; 6 PMR)
Dépose minute
Accès locaux techniques (sous-sol)
Accès principal public
Accès stationnements vélos couverts
Stationnements vélos 30 places couvertes
Arrêt de bus
Accès piscines extérieures
Solarium
Plages
Solarium
Accès de service
Avenue du Comte Vert
Place du stade
Rue Gabriel Pérouse
Rue des Belges
Avenue Alsace Lorraine
Boulevard Gambetta
Chemin de la Moutarde
Avenue Jean Jaurès