


PLAN TOPOGRAPHIQUE

Echelle 1/1000

DÉPARTEMENT DE L'ISÈRE
COMMUNE DE DIEMOZ

Lieu-dit: "Les Combes"

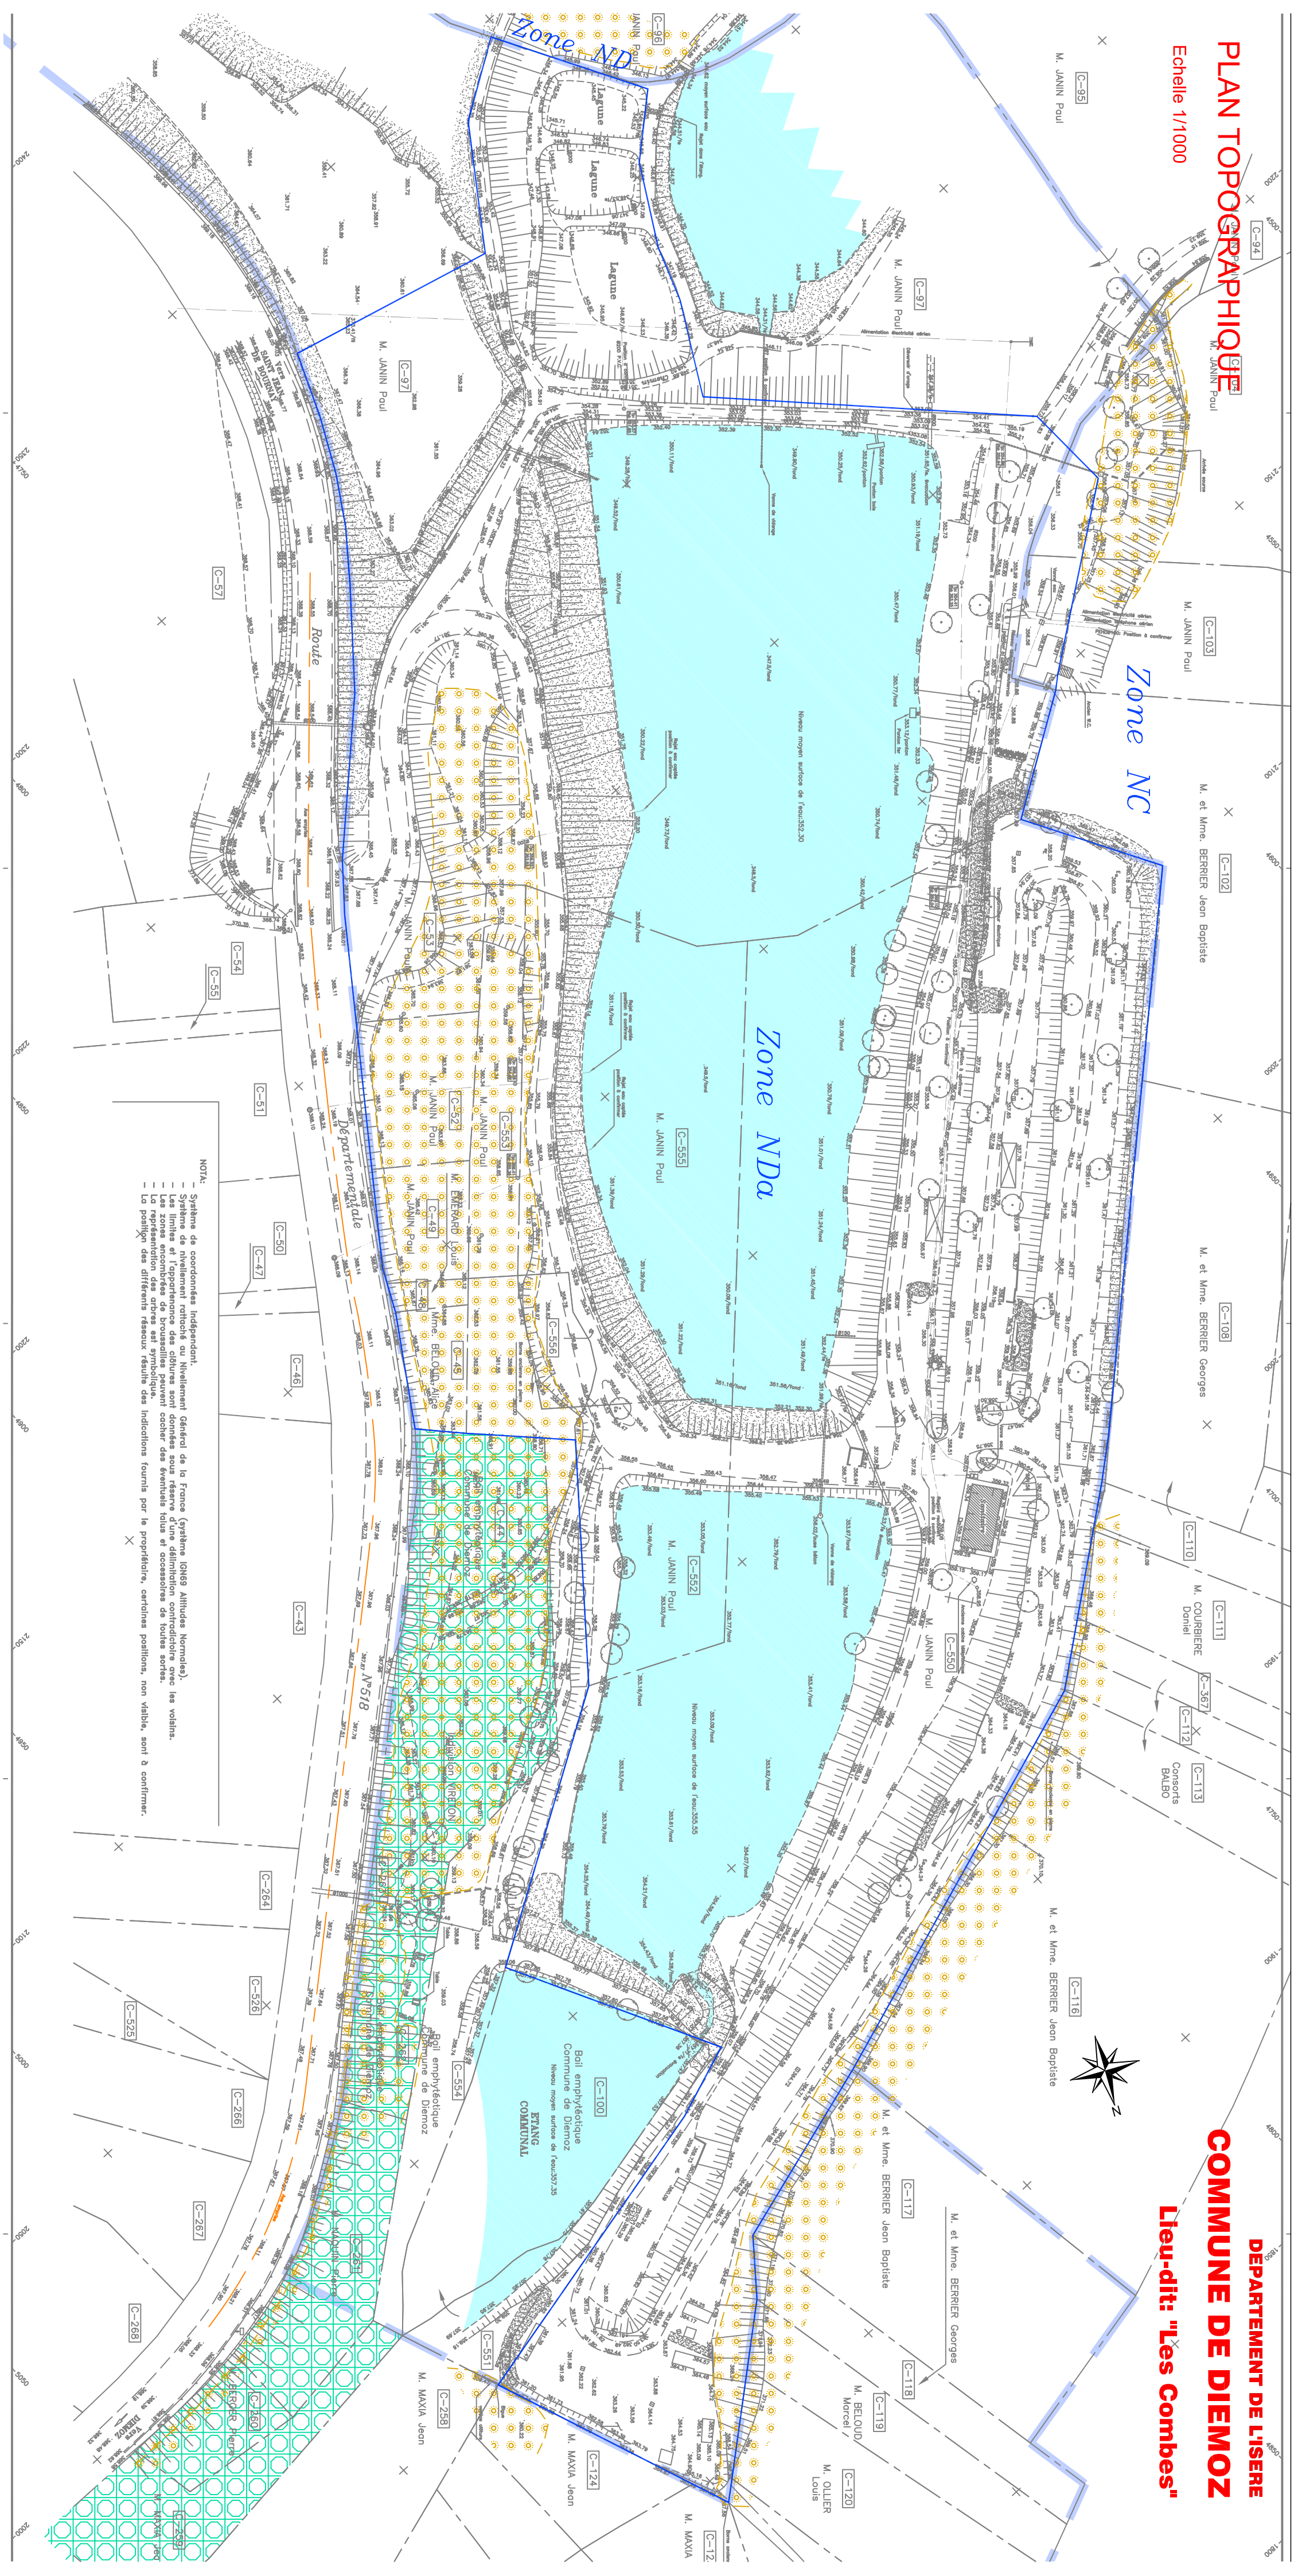

NOTA:

- Système de coordonnées indépendant.
- Les limites et l'appartenance des cultures sont données sous réserve d'une délimitation contradictoire avec les voisins.
- Les constructions et les bornes peuvent coïncider avec des bornes de toutes sortes.
- La position des différents réseaux résulte des indications fournies par la propriété, certaines positions, non valables, sont à confirmer.