


Torrent la Sallanches

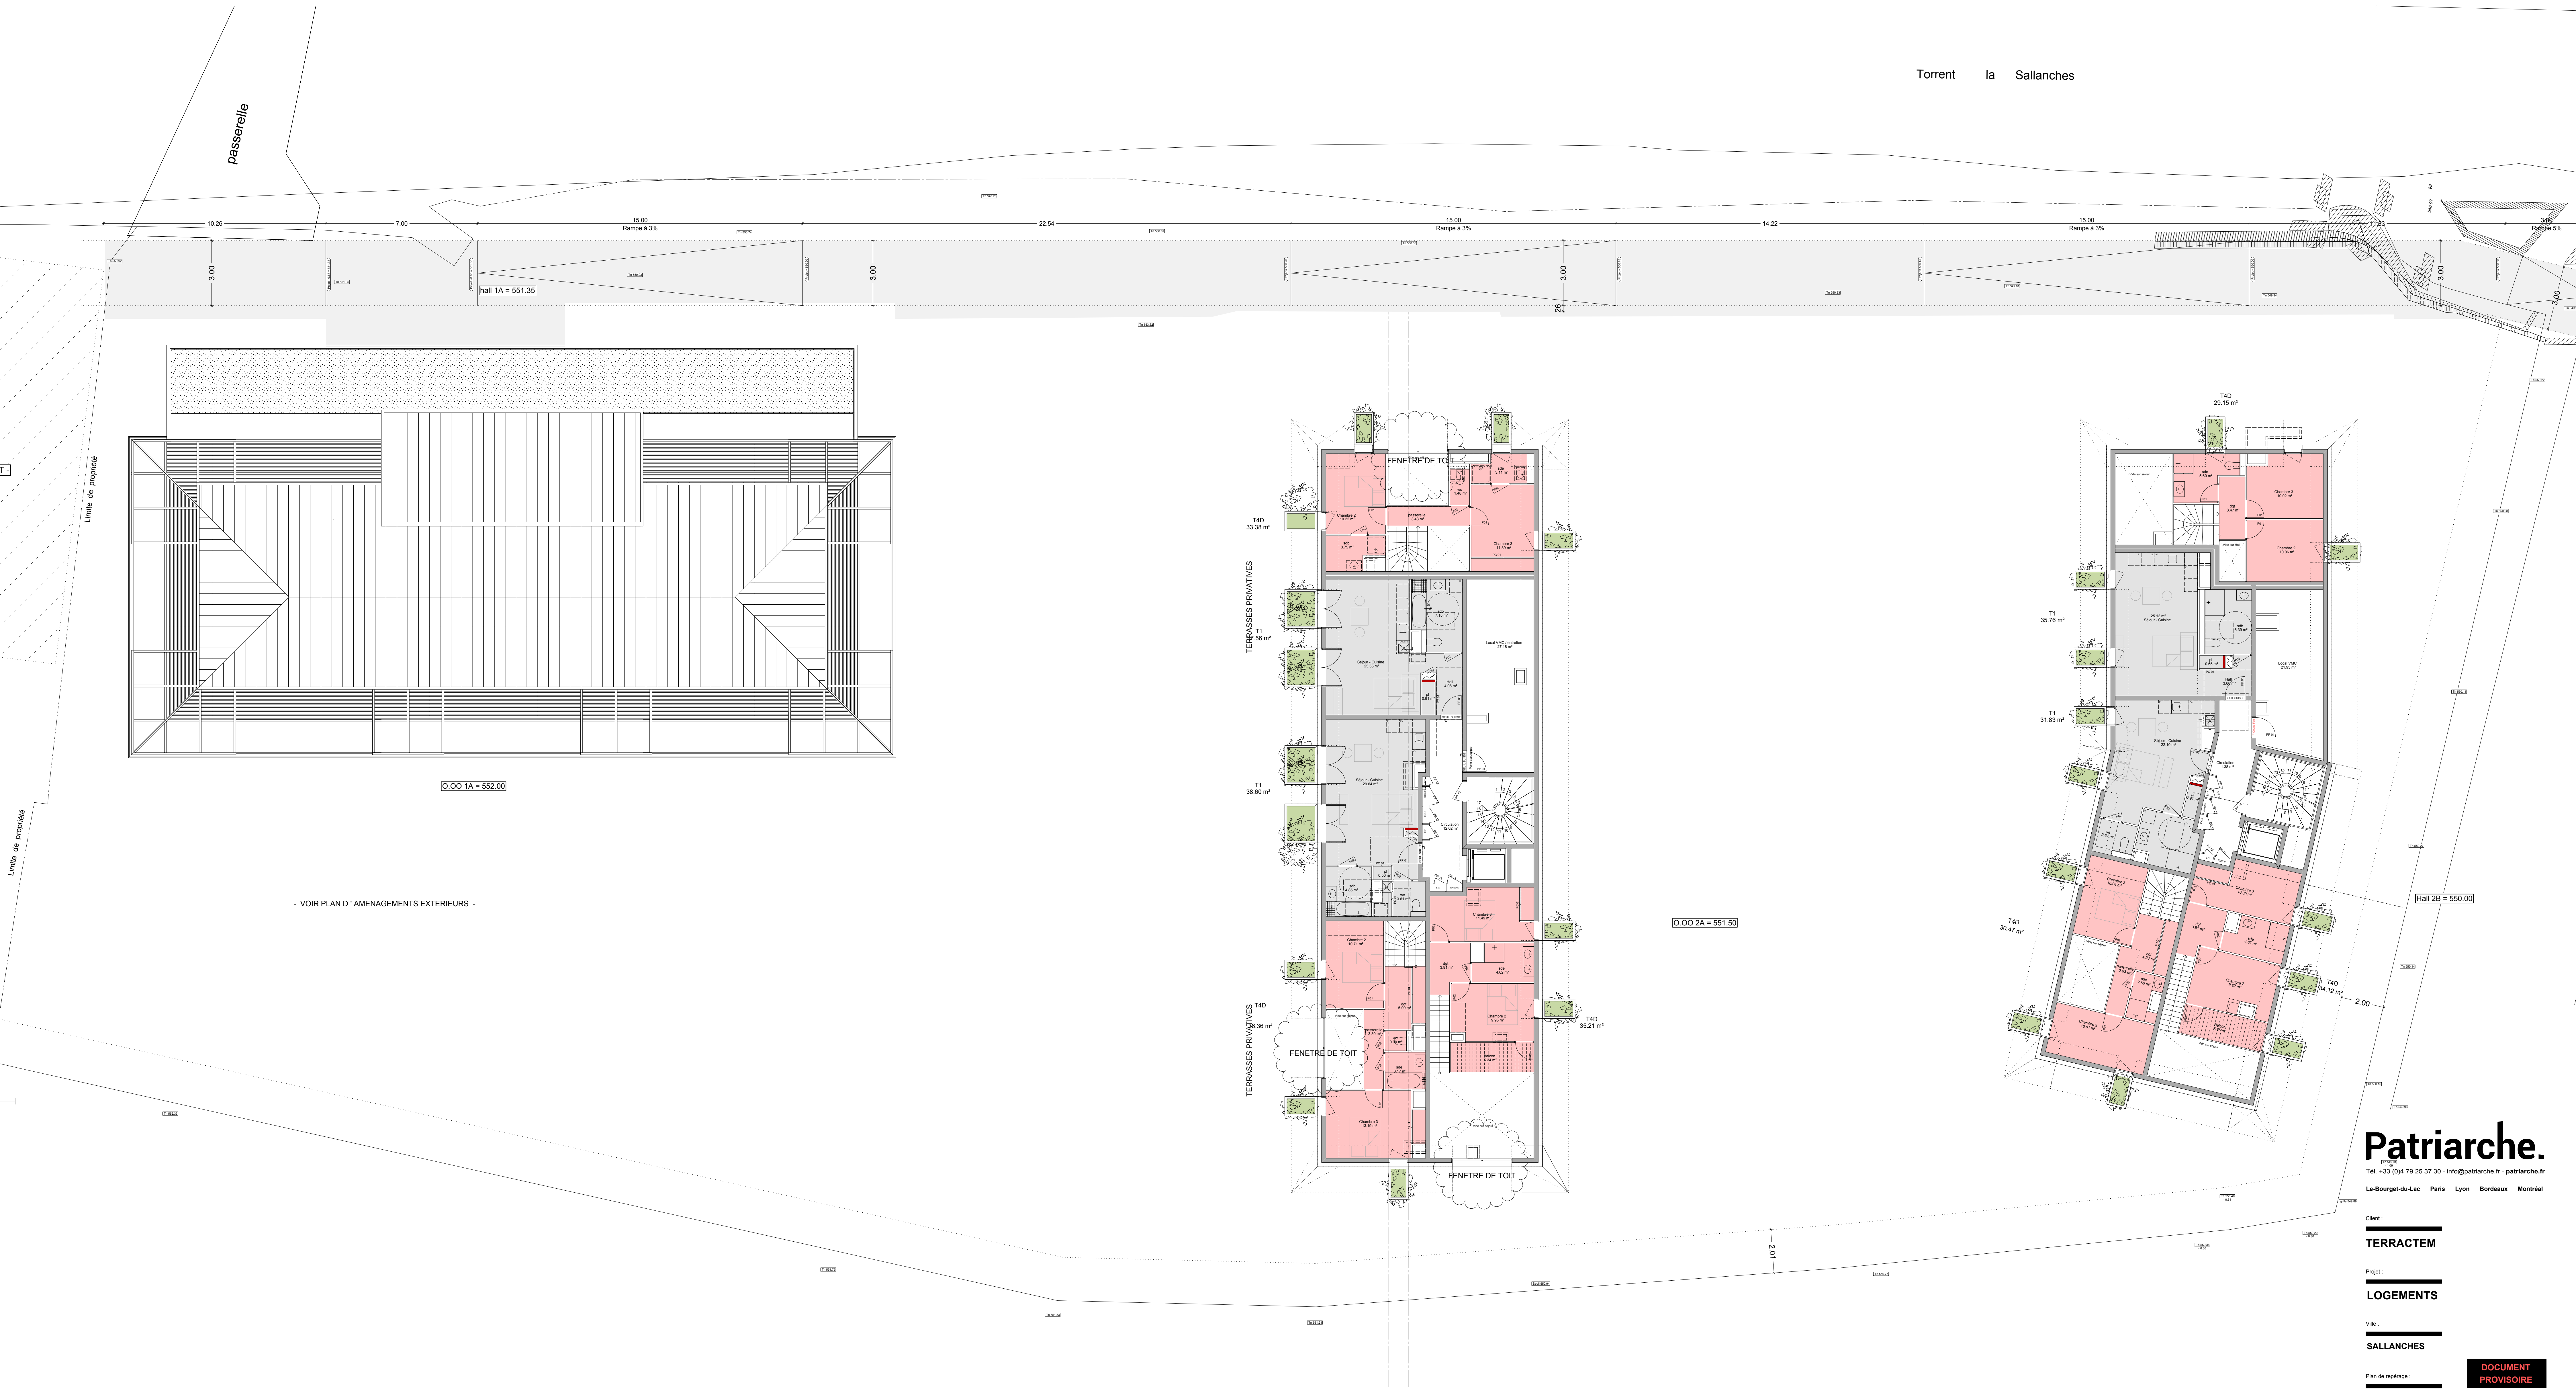

**Patriarche.**

Tél. +33 (0)4 79 25 37 30 - info@patriarche.fr - patriarche.fr  
Le Bourget-du-Lac Paris Lyon Bordeaux Montréal

Client :

**TERRACTEM**

Projet :

**LOGEMENTS**

Ville :

**SALLANCHES**

Plan de repérage :

**DOCUMENT  
PROVISoire**  
2018.07.23

Nom du document :

**153 - Plan du Niveau 5**

Phase : Date : Echelle :

**APS 2018.07.23 1:100 - AO**

NOM AP | PHASE | OBJET | LOT | CDE | DOC | NV | NAM | NO  
2883 | APS | AR | 000 | TZ | P | NS | 153 | A