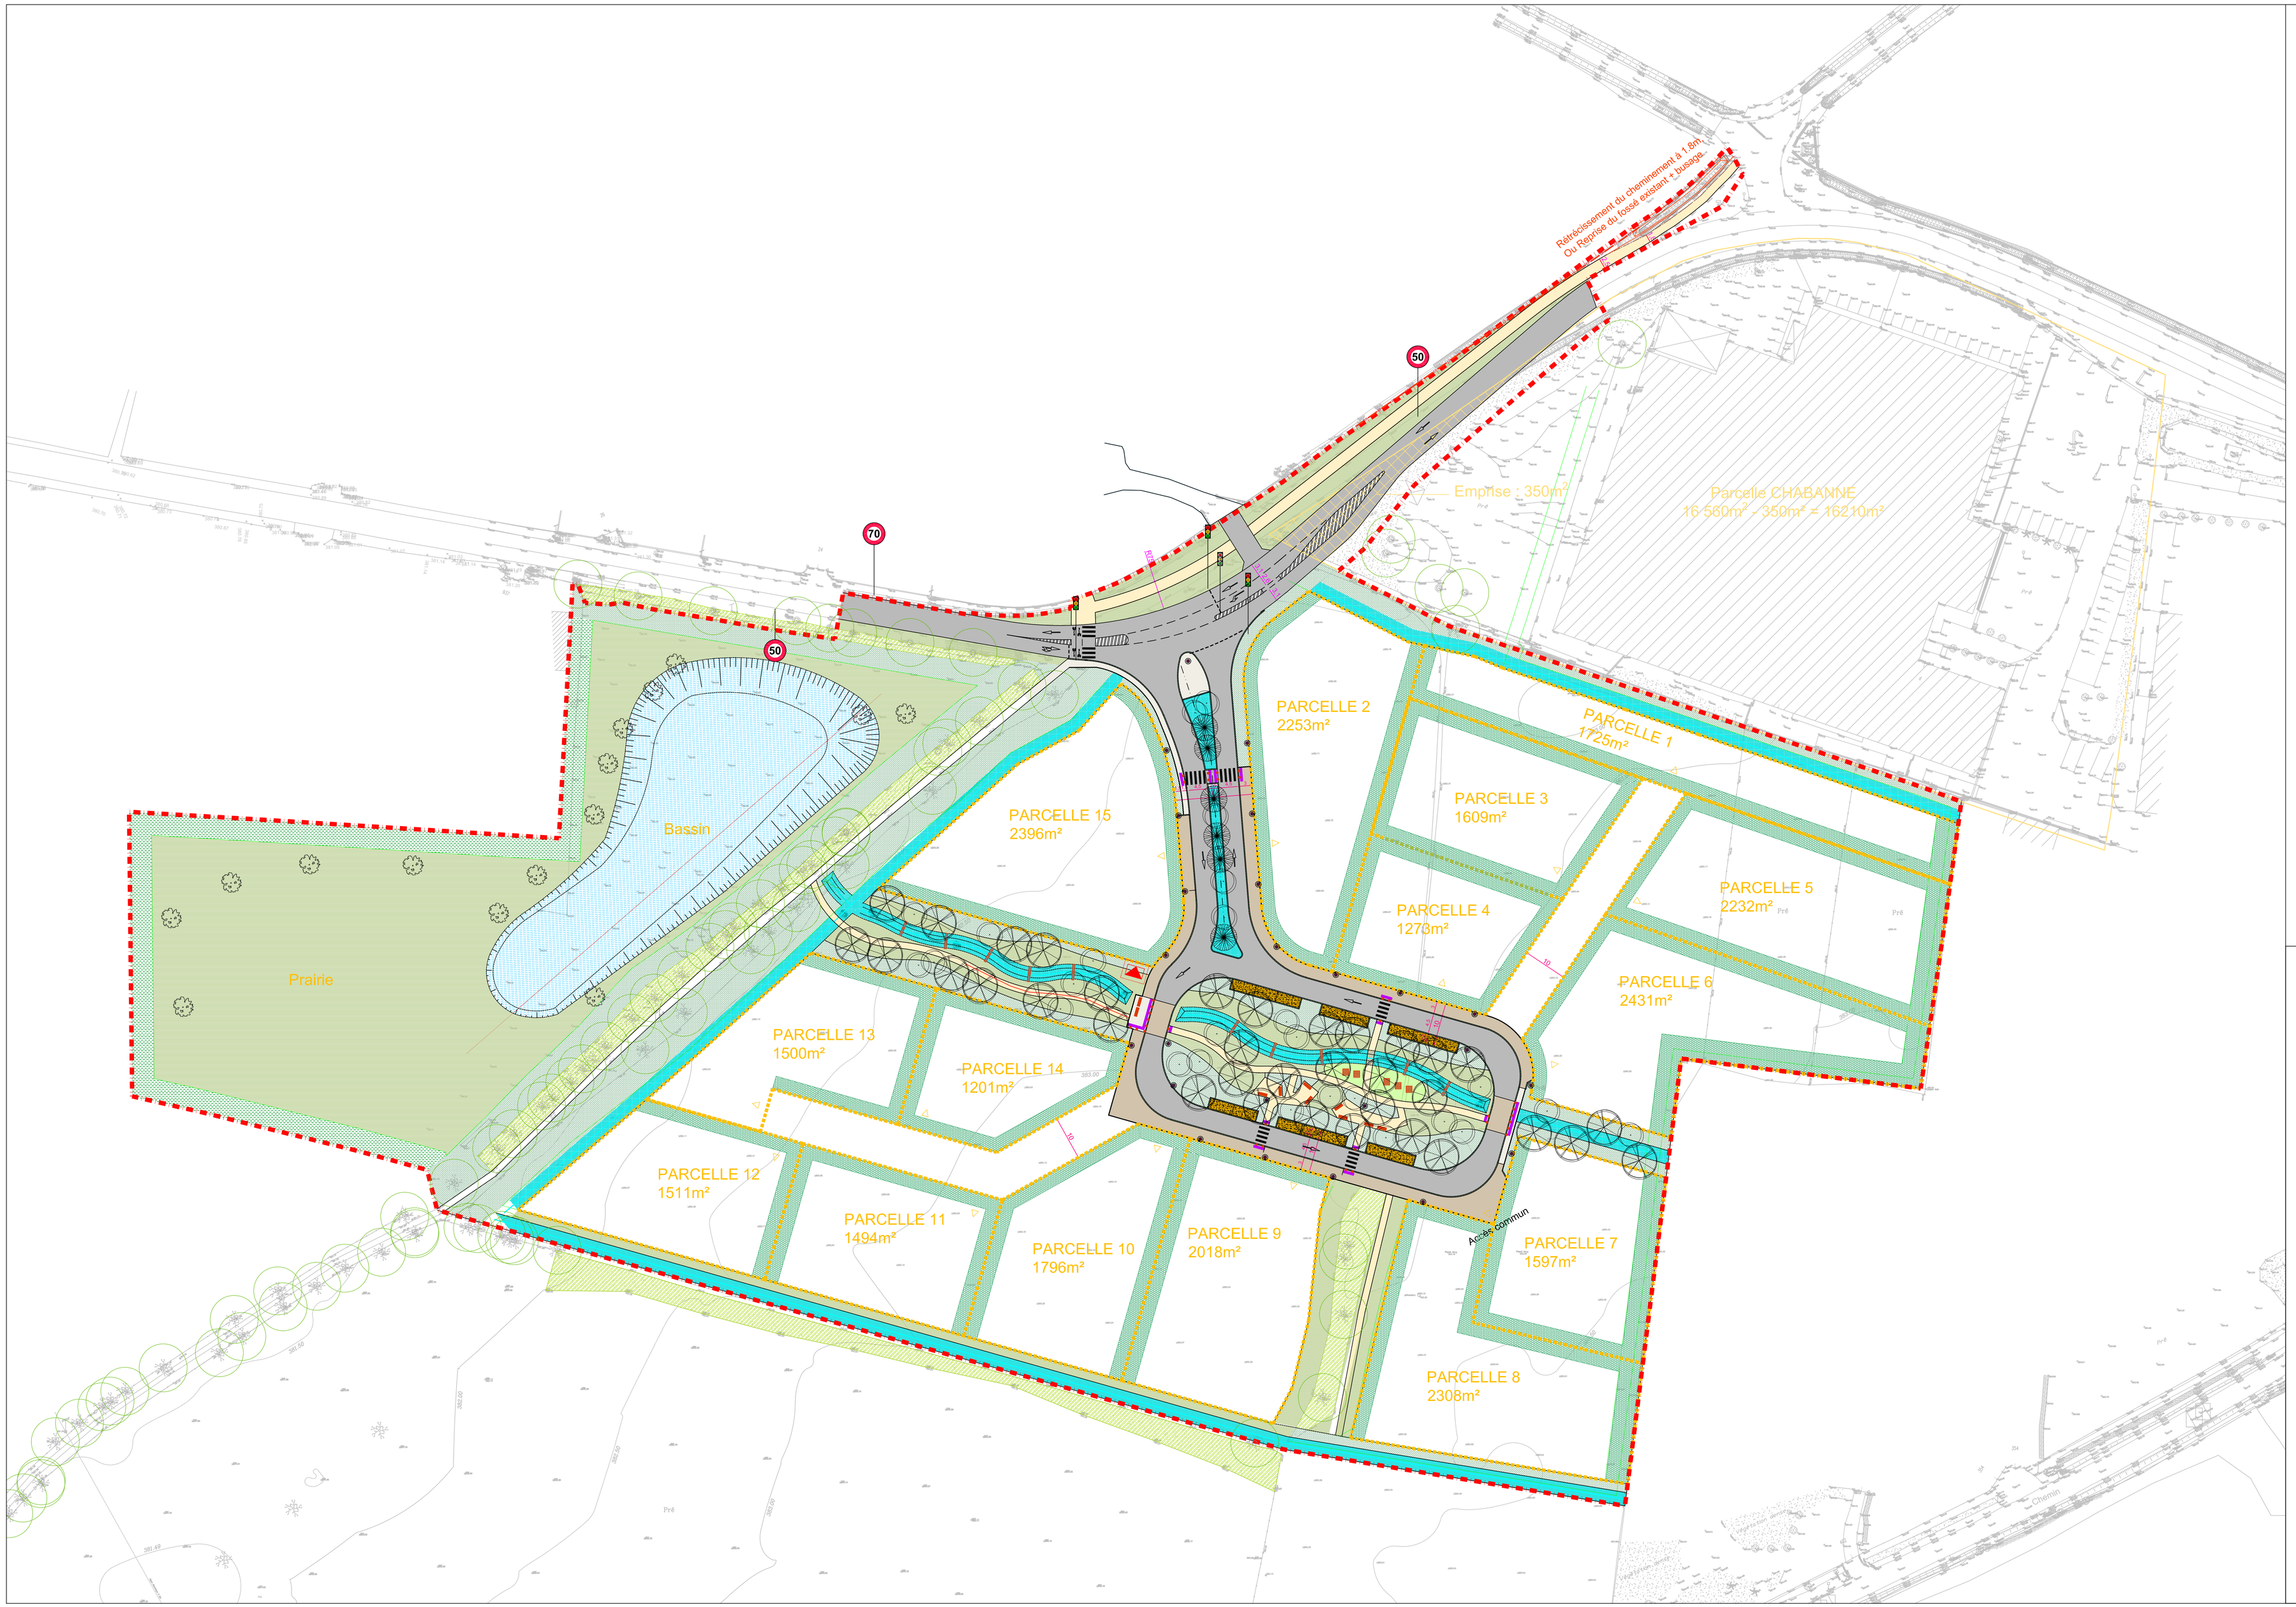

Légende

- Périmètre projet
- Limite de parcelle
- Accès à la parcelle
- Impact foncier sur la parcelle Chabanne : 350m²

Revêtements et bordures

- Voirie en enrobé
- Trottoir en béton désactivé 'granulat fin'
- Trottoir en béton désactivé 'granulat grossier'
- Cheminement en stabilisé
- Stationnement en terre/pierre
- Passerelle
- Volige bois
- Bordure béton qualitative l20cm
- Bordure béton qualitative l10cm
- Dalle podotactile

Mobilier et éclairage

- Potelet
- Chaise-longue
- Banc
- Mât hauteur 8m
- Mât hauteur 4m
- Mur redan

Nivellements

- Côte projet
- Côte TN
- Côte Fil d'eau
- Pente

Stratégie végétale

- Arbres existant à protéger et conserver
- Arbres à planter
- Marge de protection des végétaux existants
- Fourré arbustif ou haie bocagère existante à protéger et conserver
- Prairie de fauche
- Prairie rase
- Bande plantée espace public: haie/massif arbustive
- Bande plantée espace public: haie/massif arborée
- Bande plantée lots: haie/massif arbustive
- Noue
- Prairie de fauche - bassin
- Fil d'eau

Liste des références externes
120642 - Topo2.dwg
chamboeuf - la grange.dwg
CAP001_AVP_VRD_03.dwg

Maîtrise d'ouvrage

SAINT ETIENNE METROPOLE
2 avenue Grüner - CS80257
42006 Saint-Etienne Cedex 1

Mandataire du maître d'ouvrage

CAP METROPOLE
Bâtiment B20 33 Blvd Antonio Vivaldi - CS 70097
42003 Saint Etienne Cedex

Opération

ZONE D'ACTIVITE DE LA GRANGE

Commune de Chamboeuf

Emetteur

Atelier LD

Equipe conception

Atelier LD
Cité de l'environnement
Parc Technologique Porte des Alpes
355 allée Jacques Monod
69791 SAINT PRIEST CEDEX
Tél : 04 78 39 09 66 Fax : 04 78 39 73 38 mail : contact@atelierld.com

atelier LD
Paysage Urbanisme Techniques Environnementales

Phase N° de pièce

AVP — Pièce N°02

Document

CAP-ALD-AVP-AME-02-ind0 Plan d'aménagement

Date / Echelle

04/12/2020 — 1/500e

Modification

Date	Indice	CP	Objet
04/12/2020	0	CAB	Document initial