



ALPES INGÉ
Société d'ingénierie et conseil
Parc d'activités Eurekalp
38 660 Saint Vincent de Mercuze
Tél. : 04/76.08.81.84
www.alpes-ingé.com

TITRE:

REAMENAGEMENT PLATE-FORME D'ARRIVEE TK DES SARRASINS

NOM DU PLAN:

PROFILS

LOCALISATION:

ALPE D'HUEZ (38)

DESSINE:

C. LE FOL

ECHELLE:

CONTROLE:

C. GACHET

Note particulière:

DATE:

19/05/2015


PHASE

AVP


INDICE N° Plan

04
0


PROFIL EN LONG

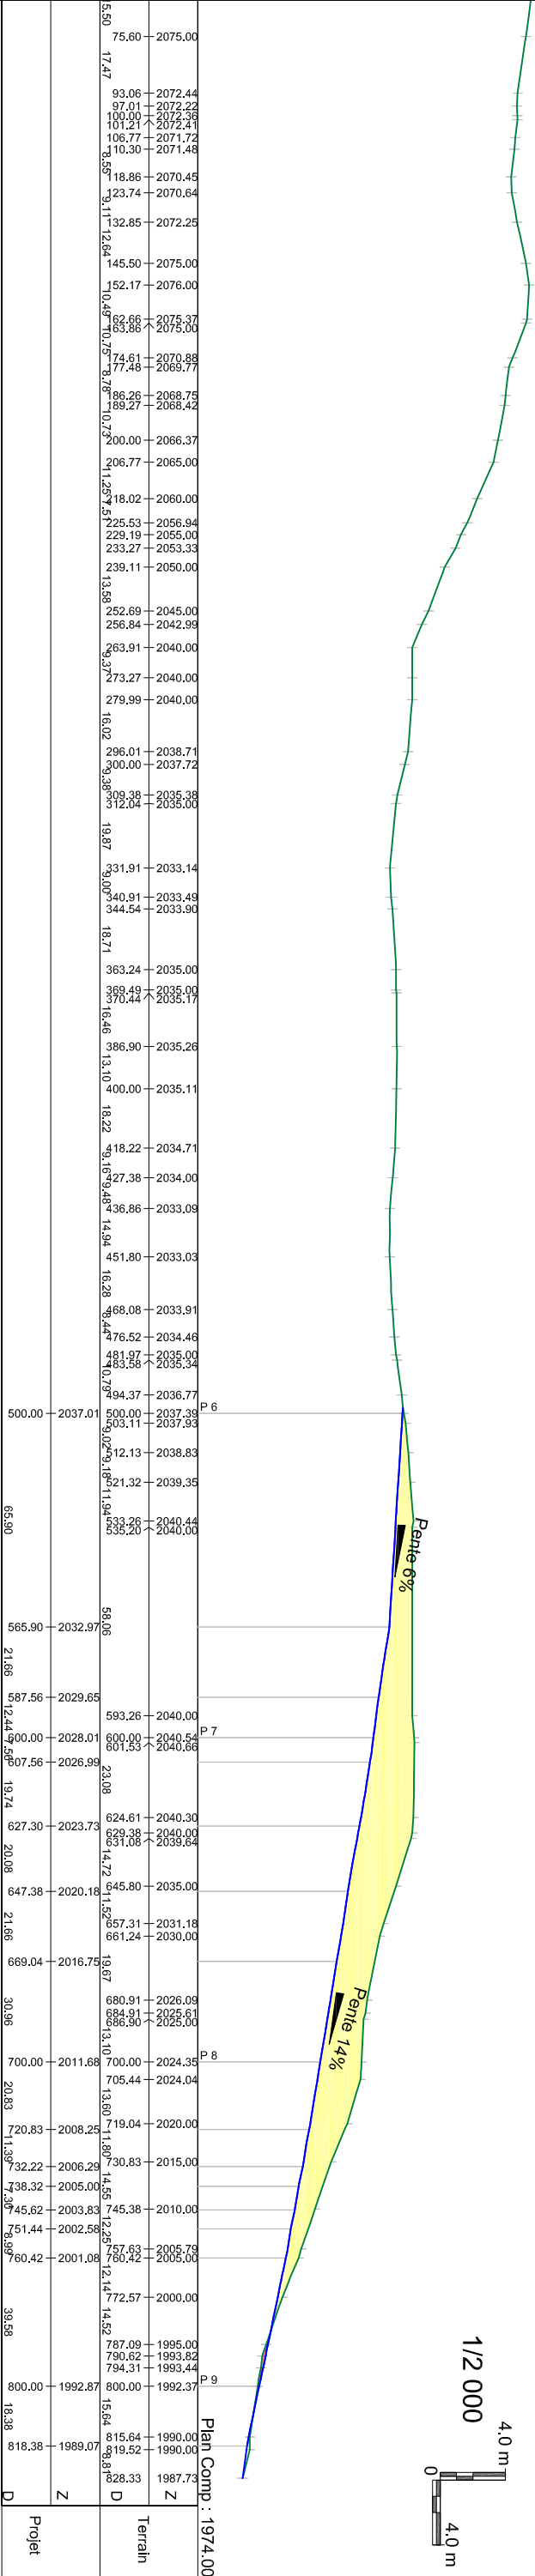


PT 6

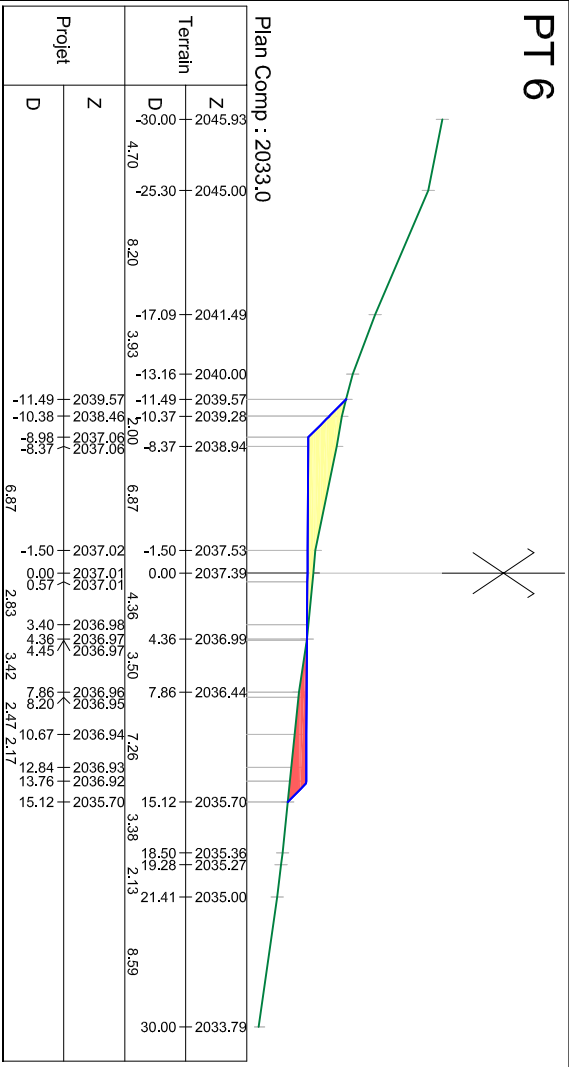


Echelle profils en travers:

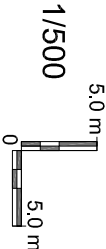

PT 7

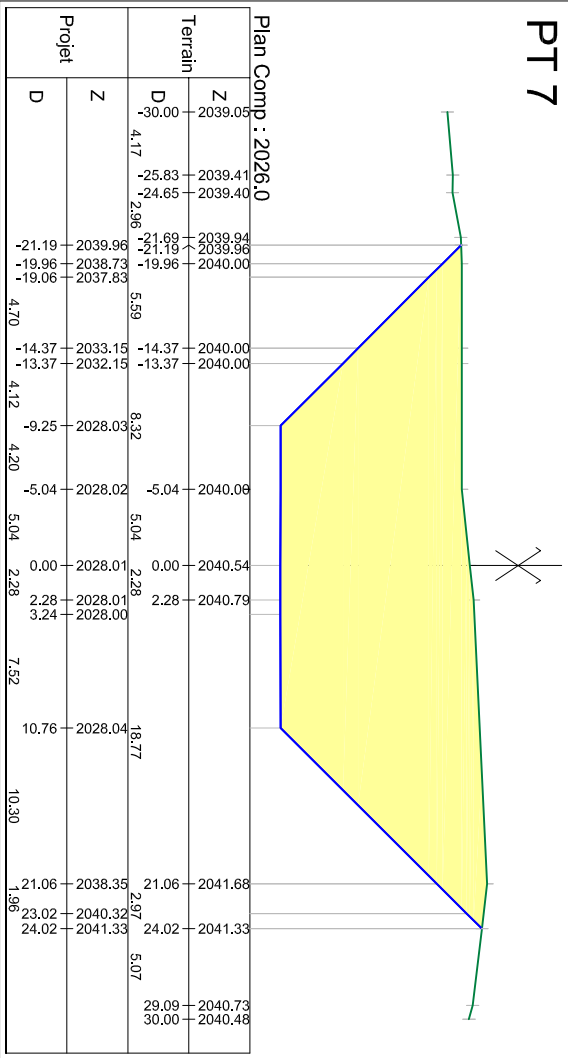

PT 8

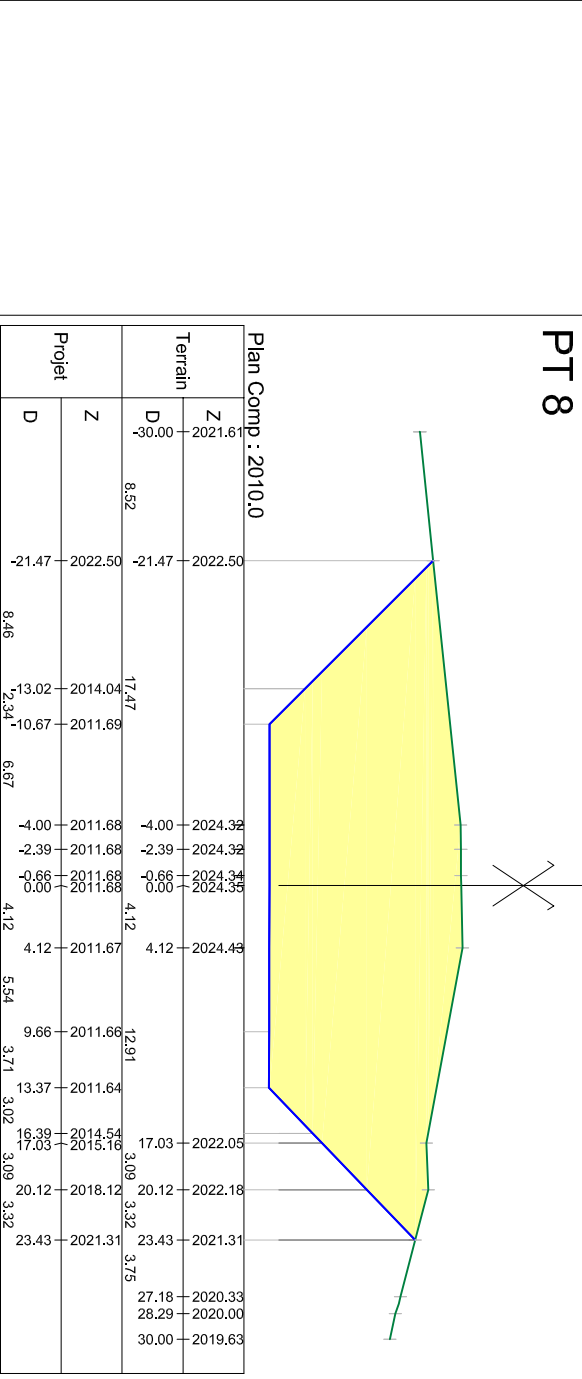

PT 9

