



VUE EN PLAN

ROUTE DEPARTEMENTALE N°8
Commune de LA PERRIERE
Lieu-dit : "La Grande Teppe"
SECTION ZR
Parcelles soumises
au régime forestier : N°10 et N°11

PLAN DES TRAVAUX


TERRITOIRE DEVELOPEMENT LOCAL
TARENTEISE VANOISE
290 Avenue de Tarentaise Pré Roux BP59
73212 Aime cedex
tél. 04.79.23.21.50.
fax 04.79.23.21.51.
Courriel: tdl-tarentaise@cg73.fr

Echelle : 1/ 250
Date: 10/07/2013

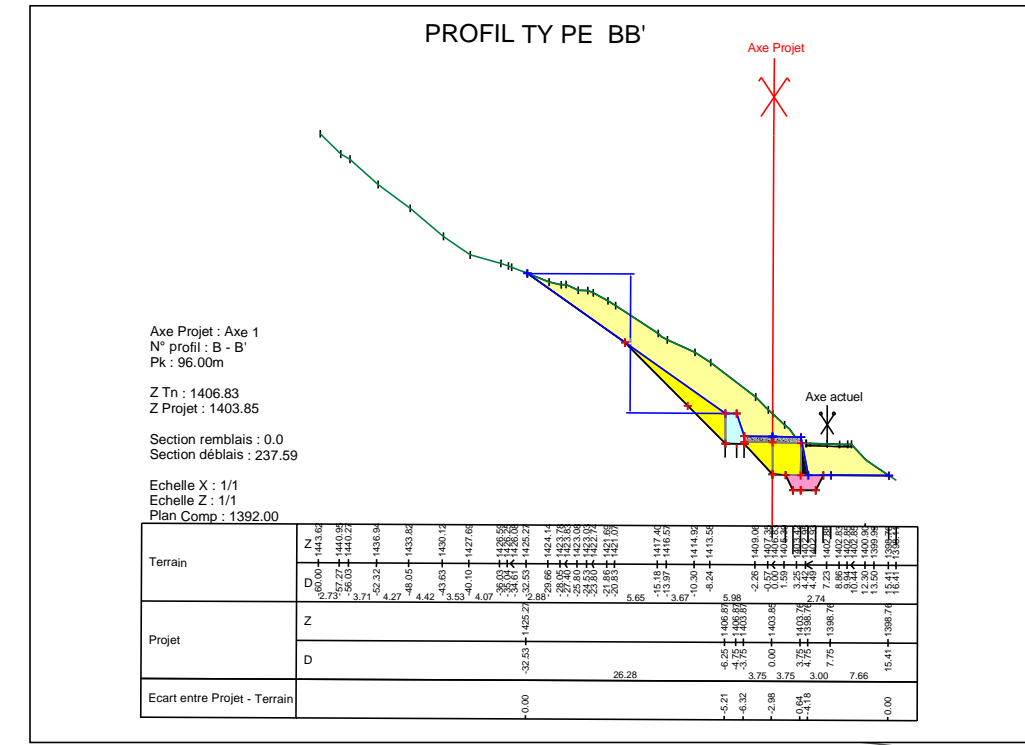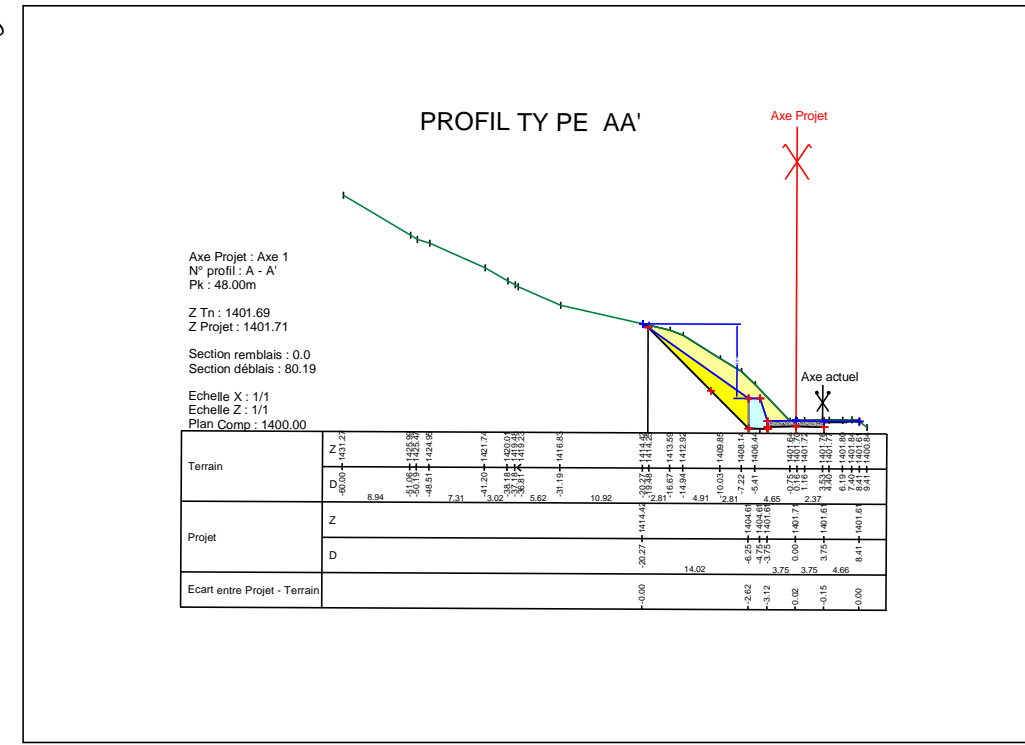

" La Grande Teppe "

ZR-11

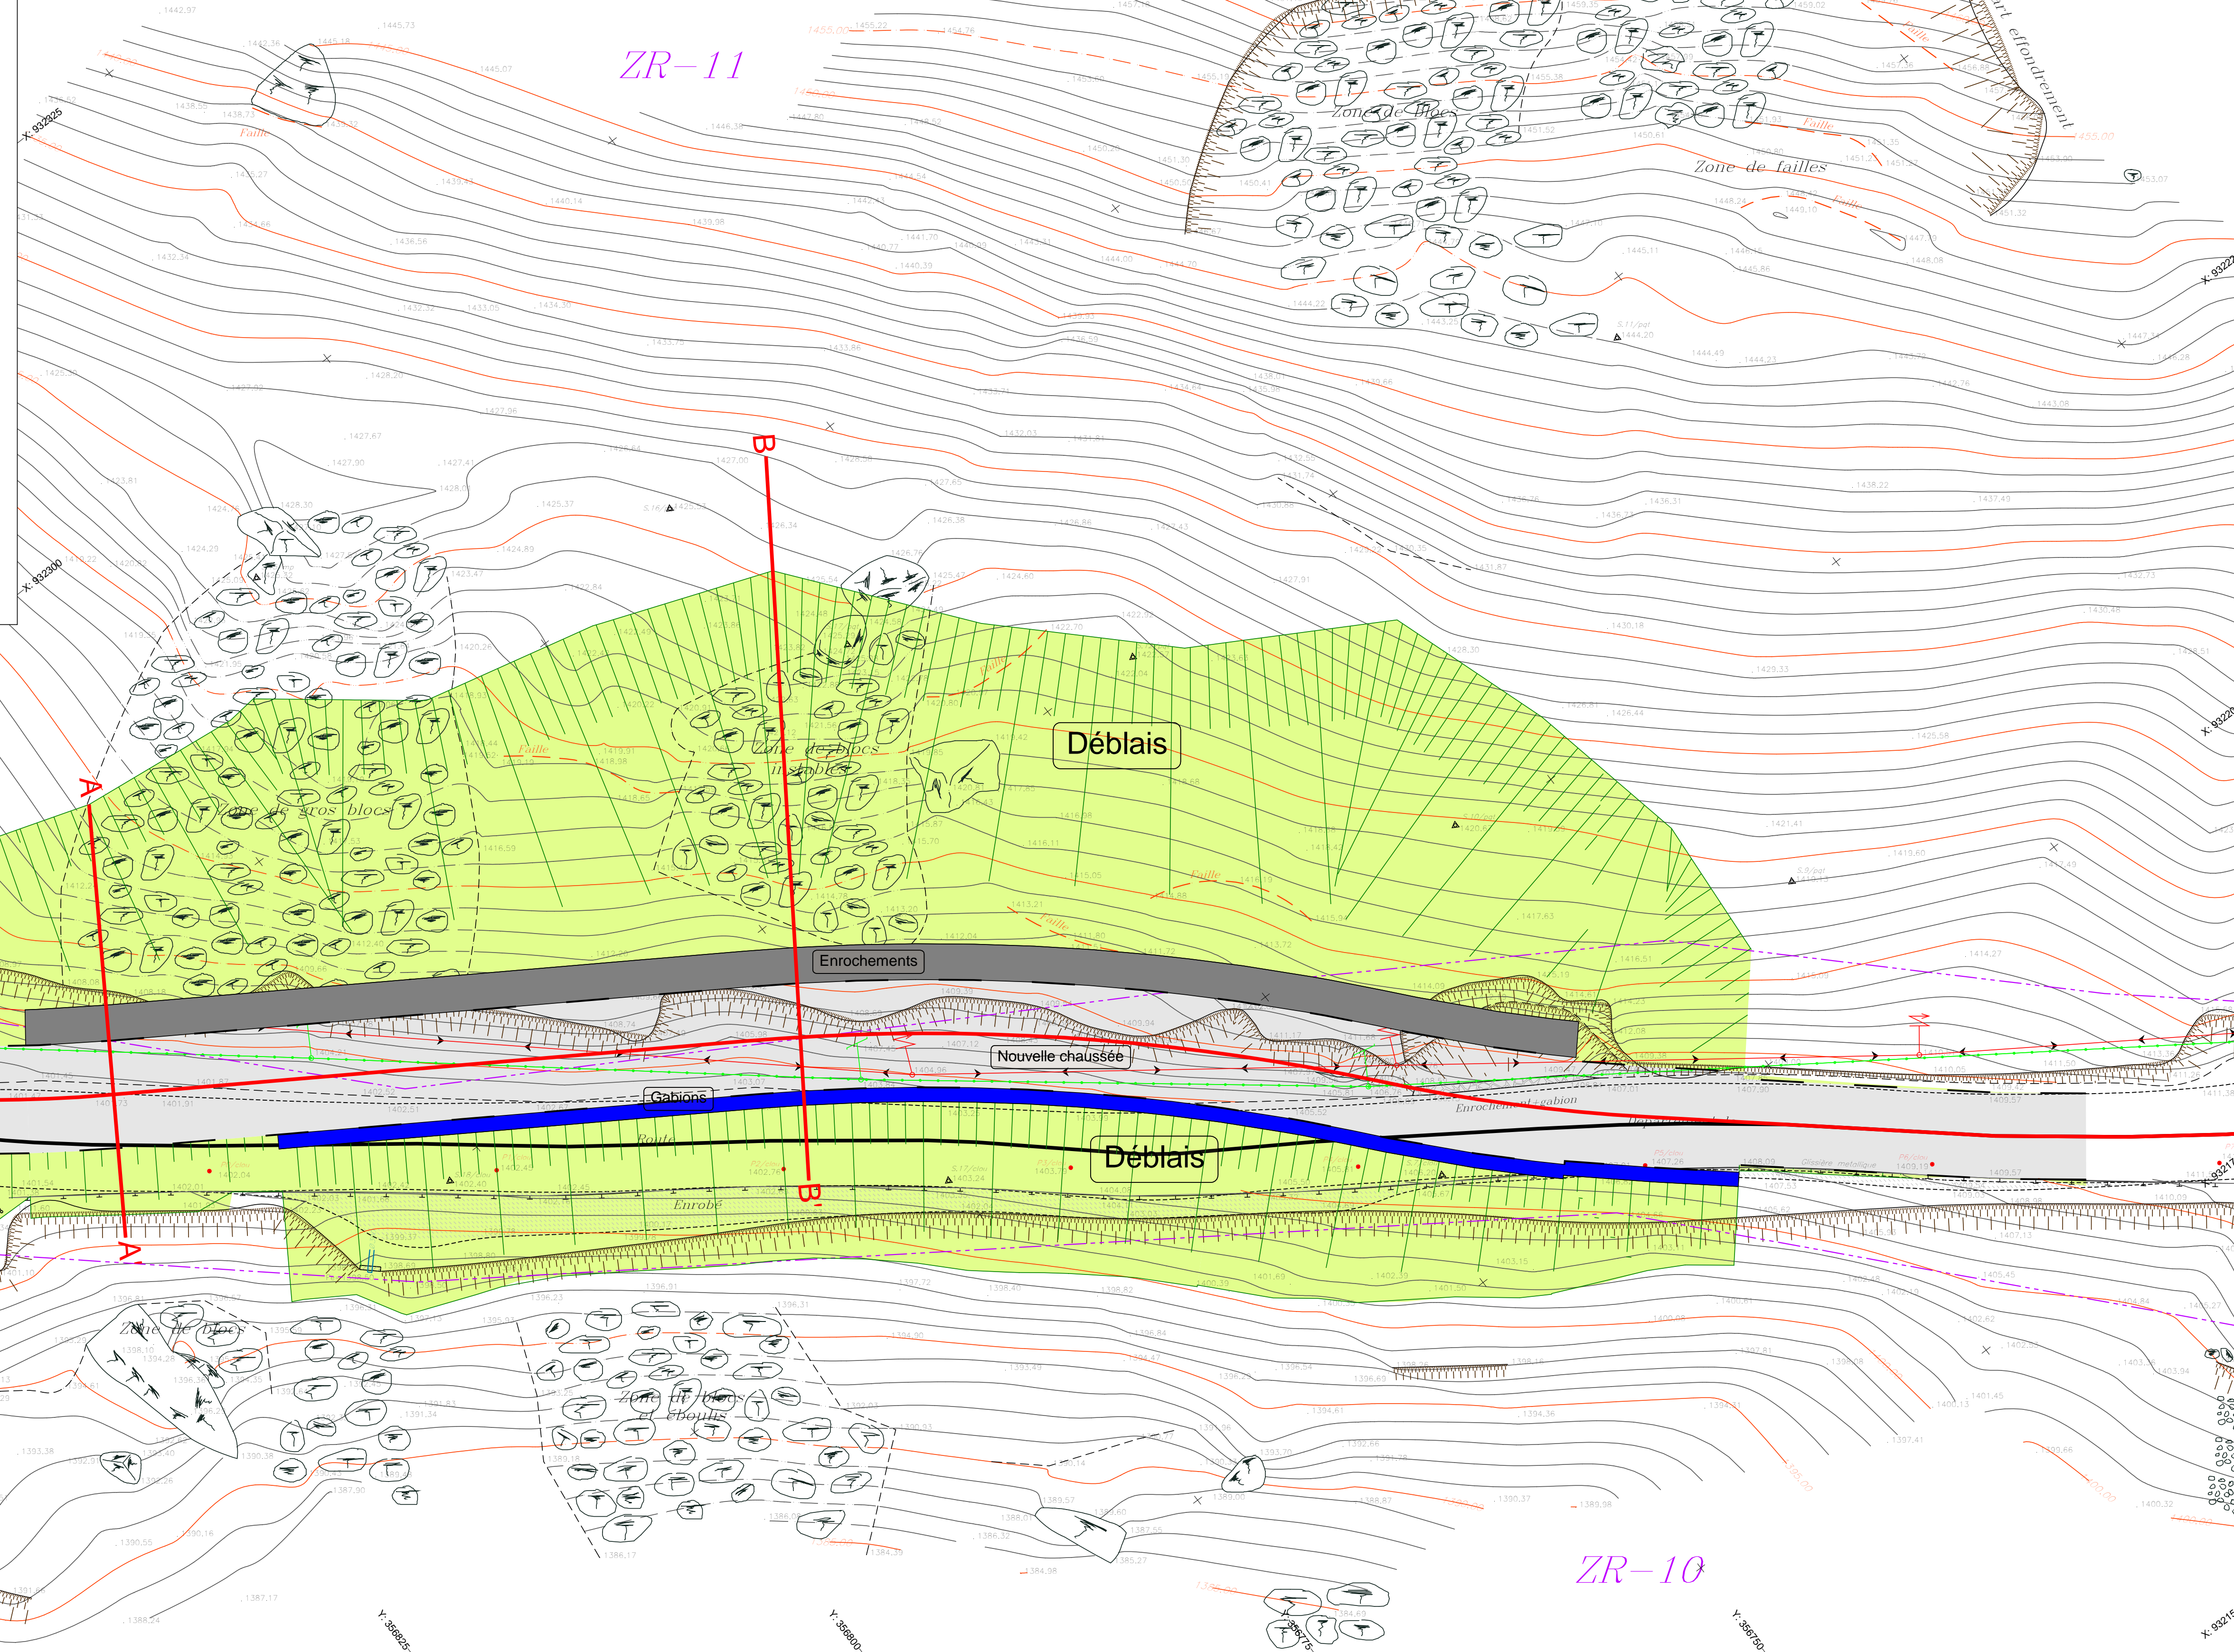

ZR-10

ZR-10