

**LÉGENDES**


**TERRAIN :**  
PARCELLES N° AW 25, 26, ET 29  
SUPERFICIE: 49245 M2  
(PARCELLES N° AW 25P, 26P, ET 29  
SUPERFICIE: 38 430 M2)

**PARKING :**  
NOMBRE DE PLACES DE STATIONNEMENT TOTAL :  
607 PLACES DONT 13 PLACES RÉSERVÉES AUX PMR  
(NIVEAU 0 : 328 PLACES DE STATIONNEMENT DONT 7 PLACES RÉSERVÉES AUX PMR  
ET DONT 20 PLACE POUR PERSONNEL  
SUPERFICIE : 8 200 M2  
NIVEAU -1 : 279 PLACES DE STATIONNEMENT DONT 6 PLACES RÉSERVÉES AUX PMR  
SUPERFICIE : 8 975 M2

**ESPACES VERTS :**  
SURFACE TOTALE DES ESPACES VERTS: 8 181 M2 (ENVIRON 21 % DU TERRAIN)

**SURFACE DE PLANCHER :**  
SURFACE DE PLANCHER TOTALE DES BÂTIMENTS À CRÉER:  
12 125 M2

- EP TOITURE
- EP TOITURE
- EU
- AEP
- EDF-GDF-PTT
- ZONE PIÉTONNE SÉCURISÉE
- ESPACES VERTS
- BASSIN DE RÉTENTION

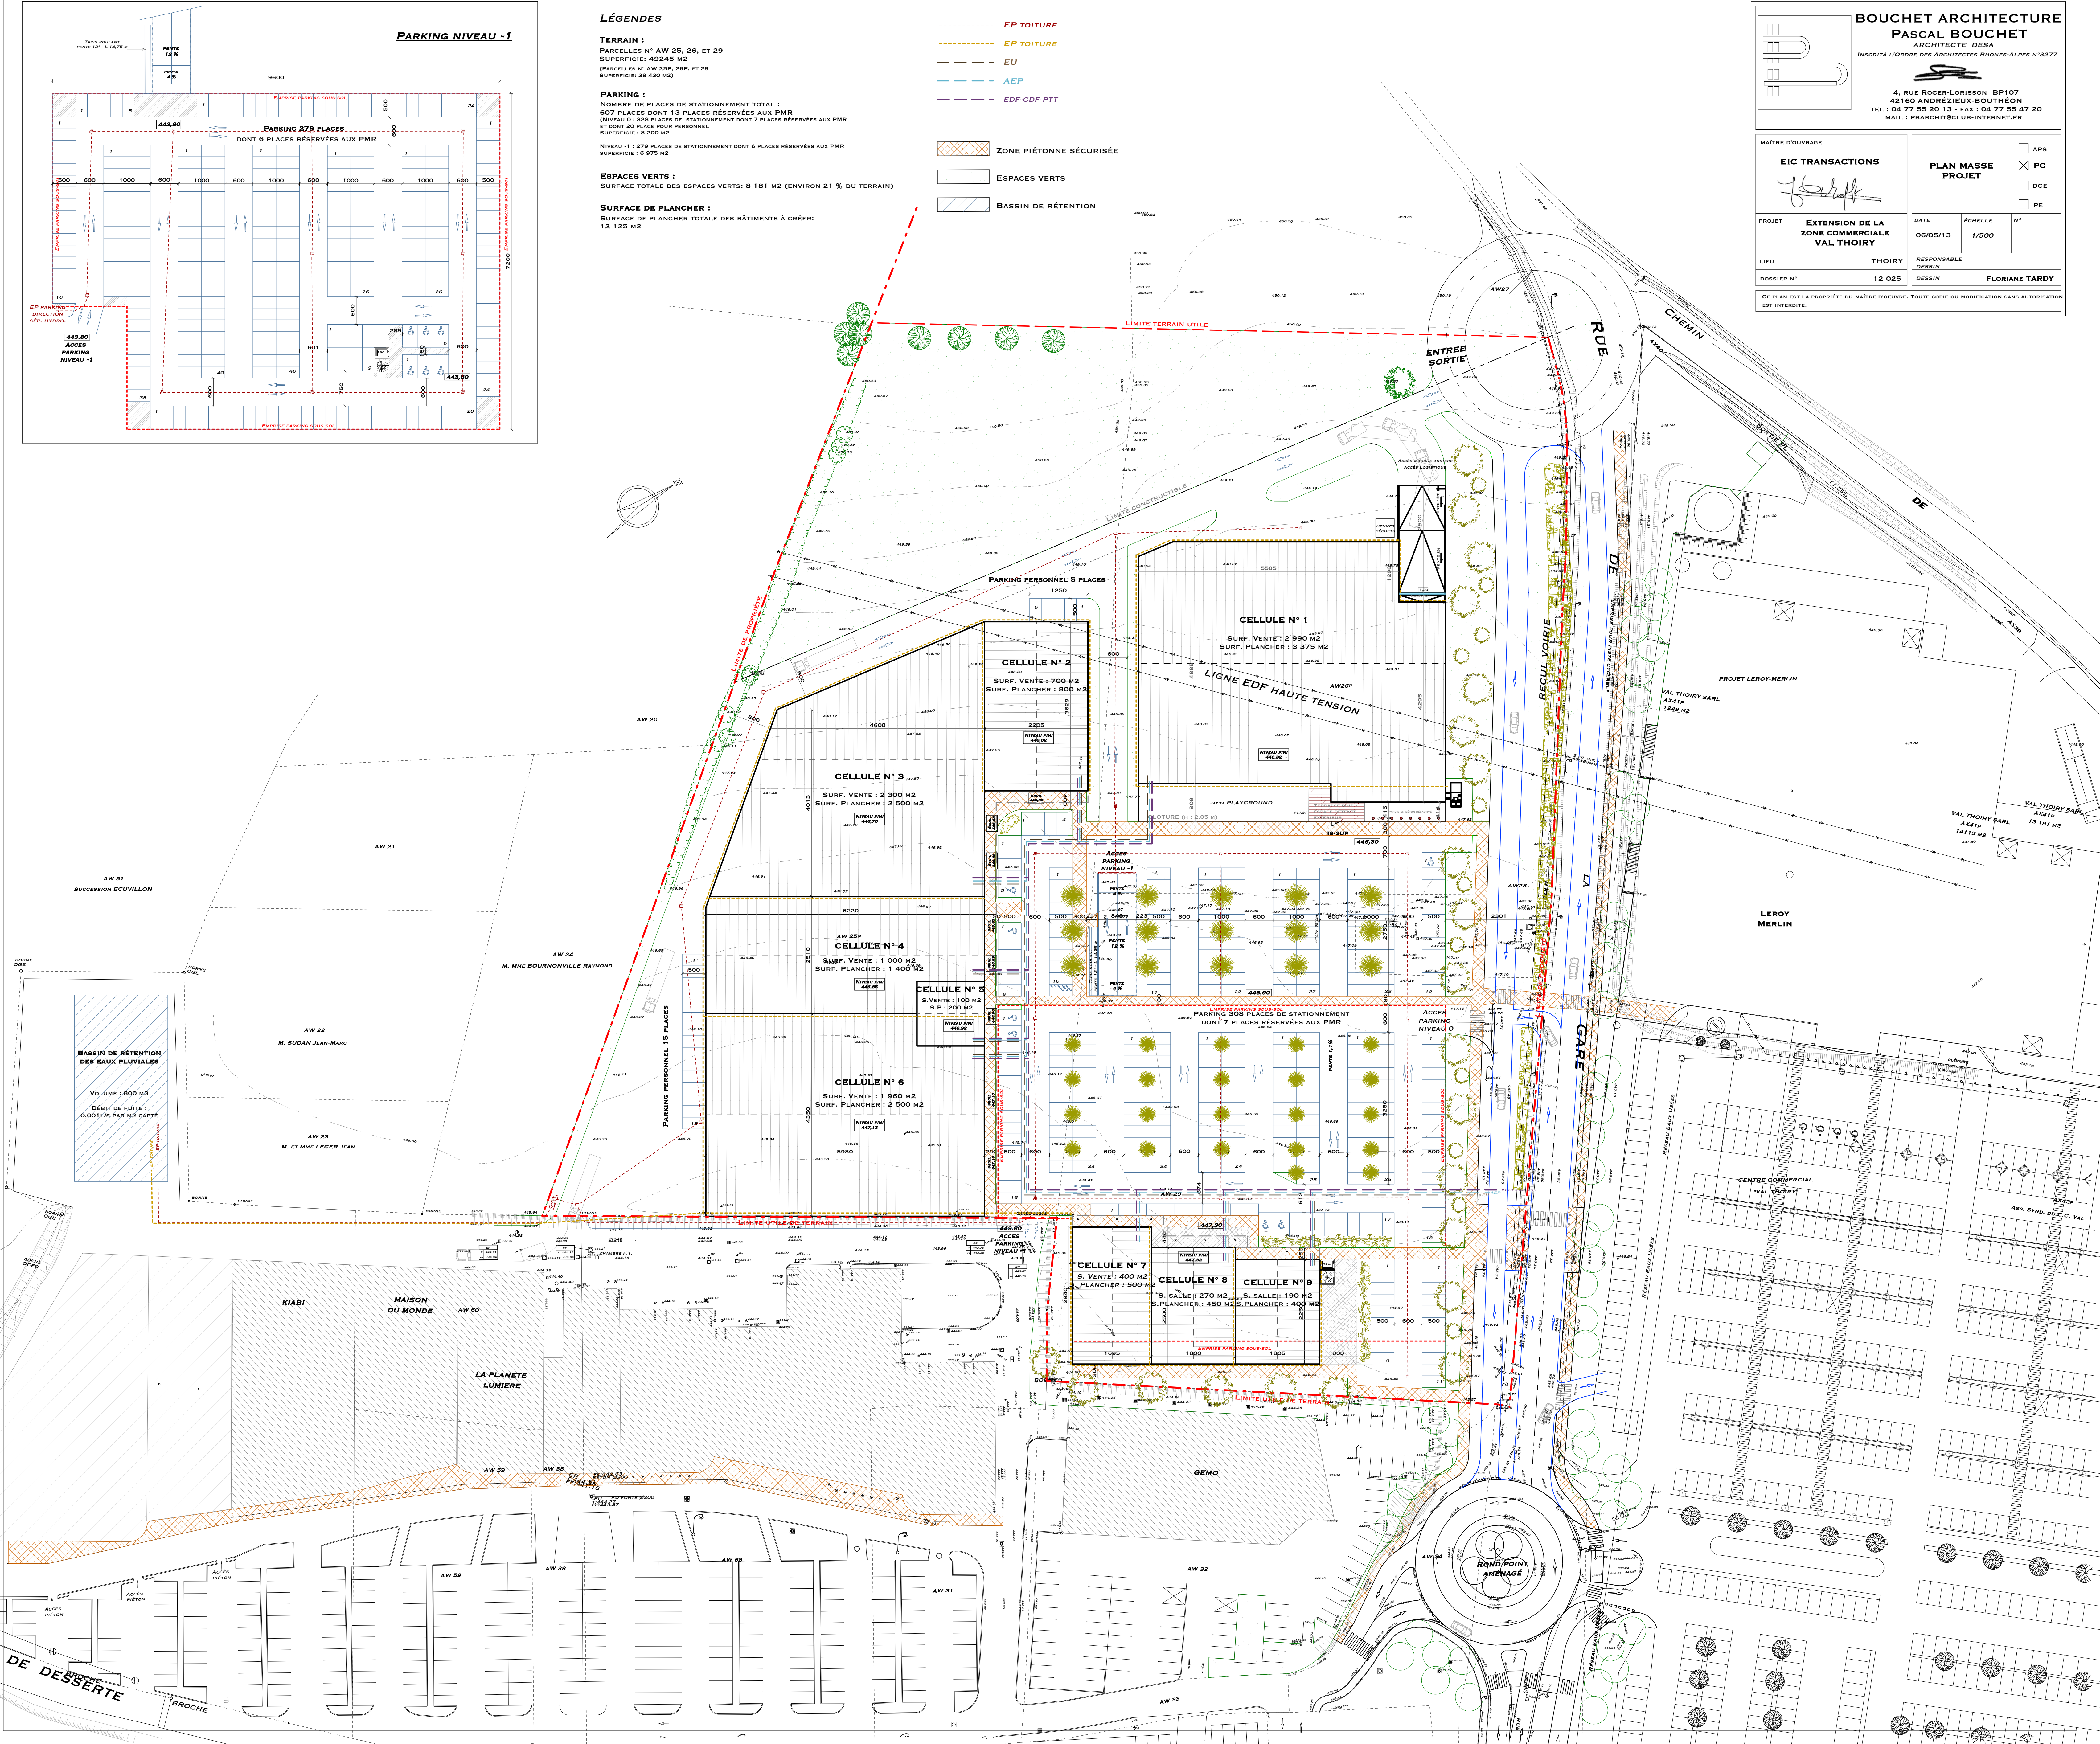

**BOUCHET ARCHITECTURE**  
**PASCAL BOUCHET**  
ARCHITECTE DESA  
INSCRIT L'ORDRE DES ARCHITECTES RHONES-ALPES N°3277

4, RUE ROGER-LORIBSON BP107  
42160 ANDRÉZIEUX-BOUTHÉON  
TEL : 04 77 55 20 13 - FAX : 04 77 55 47 20  
MAIL : PBOUCHET@CLUB-INTERNET.FR

MAÎTRE D'OUVRAGE  
**EIC TRANSACTIONS**

PROJET **EXTENSION DE LA ZONE COMMERCIALE VAL THOIRY**

LIEU **THOIRY**

DOSSIER N° **12 025**

DATE **06/05/13**

ÉCHELLE **1/500**

RESPONSABLE **FLORIANE TARDY**

DESIGN **FLORIANE TARDY**

APR ☐

PC ☒

DCE ☐

PE ☐

CE PLAN EST LA PROPRIÉTÉ DU MAÎTRE D'OUVRAGE. TOUTE COPIE OU MODIFICATION SANS AUTORISATION EST INTERDITE.