

Annexe 6
La parking projeté n'est pas visible depuis l'espace public

Annexe 4



1
07.07.2021




2
11.03.2021




3
11.03.2021



Affaire N° 21-04	Commune CHATEAUNEUF DE GALAURE		OGEC CHATEAUNEUF DE GALAURE	ASB + Architecte Sébastien Barthe 14 Chemin des Vieilles Vignes - 38200 VIENNE Tel: 04.74.85.24.00 - Fax: 04.74.85.22.43 agence@sebastienbarthe.fr www.sebastienbarthe.fr <small>SARL ASB+ARCHITECTE Sébastien BARTHE gérant/ Capital Social: 10 000 € N° d'immatriculation au registre du commerce: 788 908 879 RCS Vienne N° d'inscription à l'ordre des architectes: S15604</small>
Réaménagement de l'école	Maître d'ouvrage OGEC CHATEAU NEUF			
Titre du plan Environnement	Echelle	Date 04/09/23		

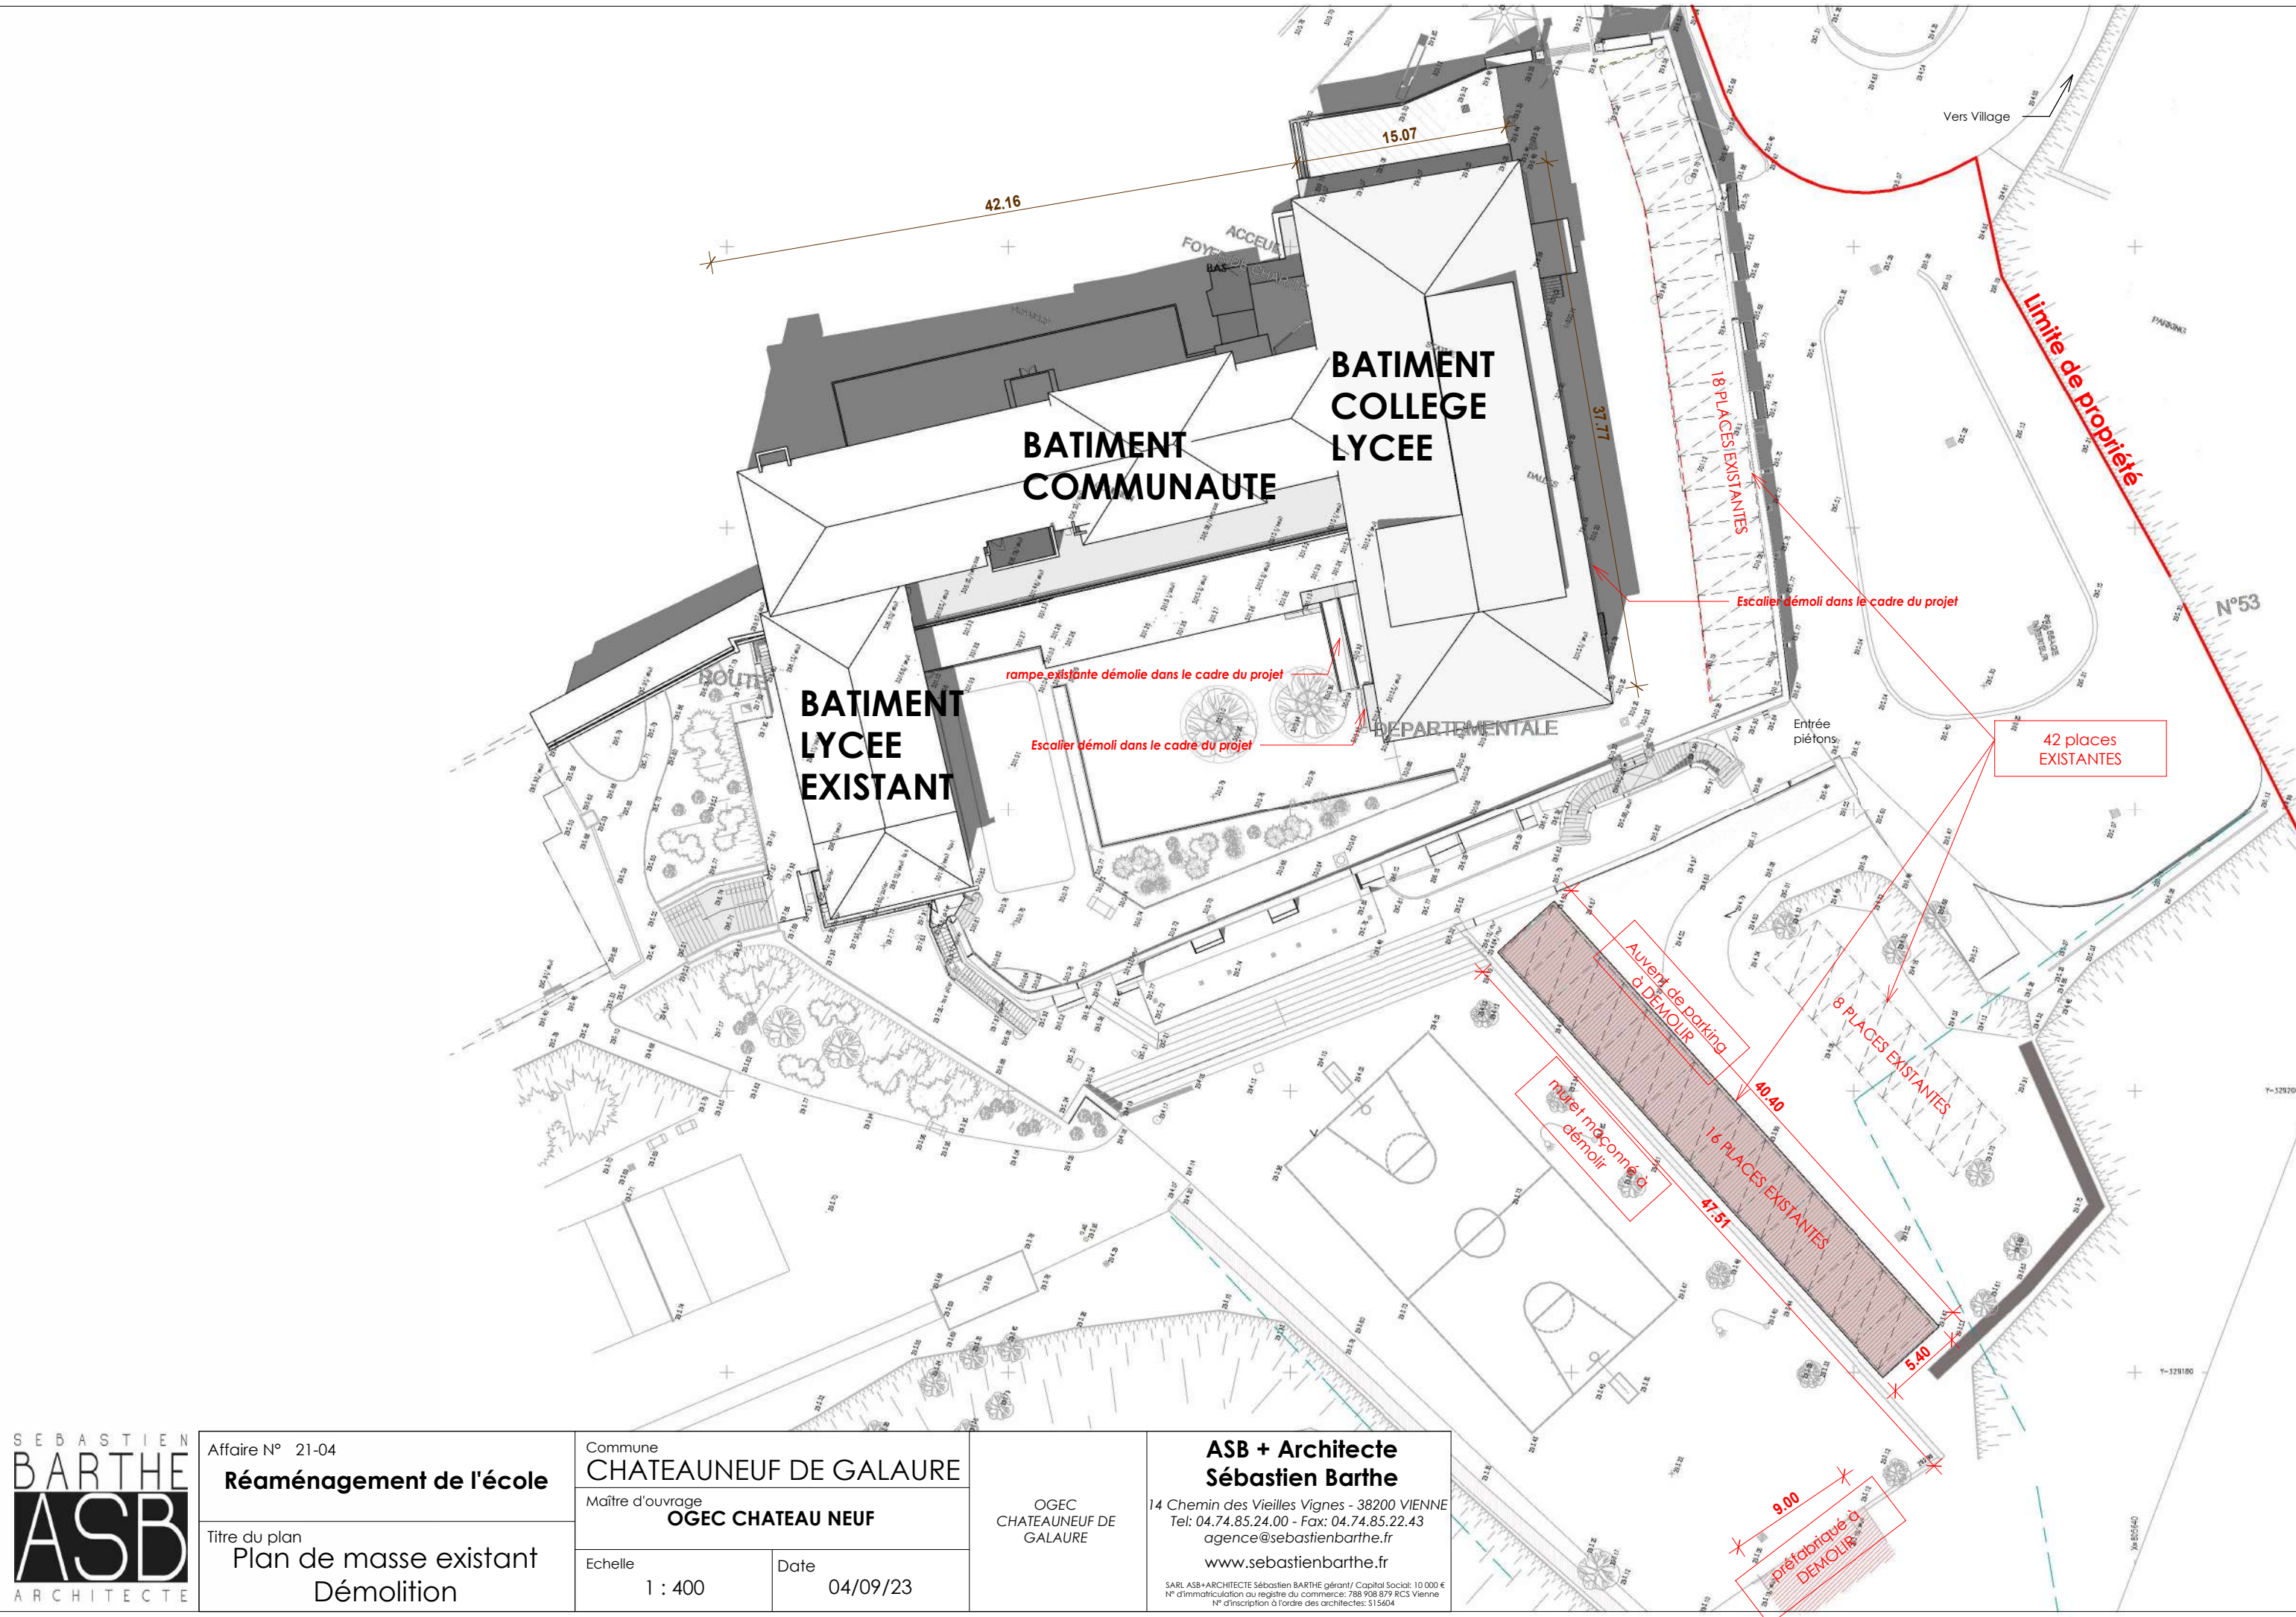

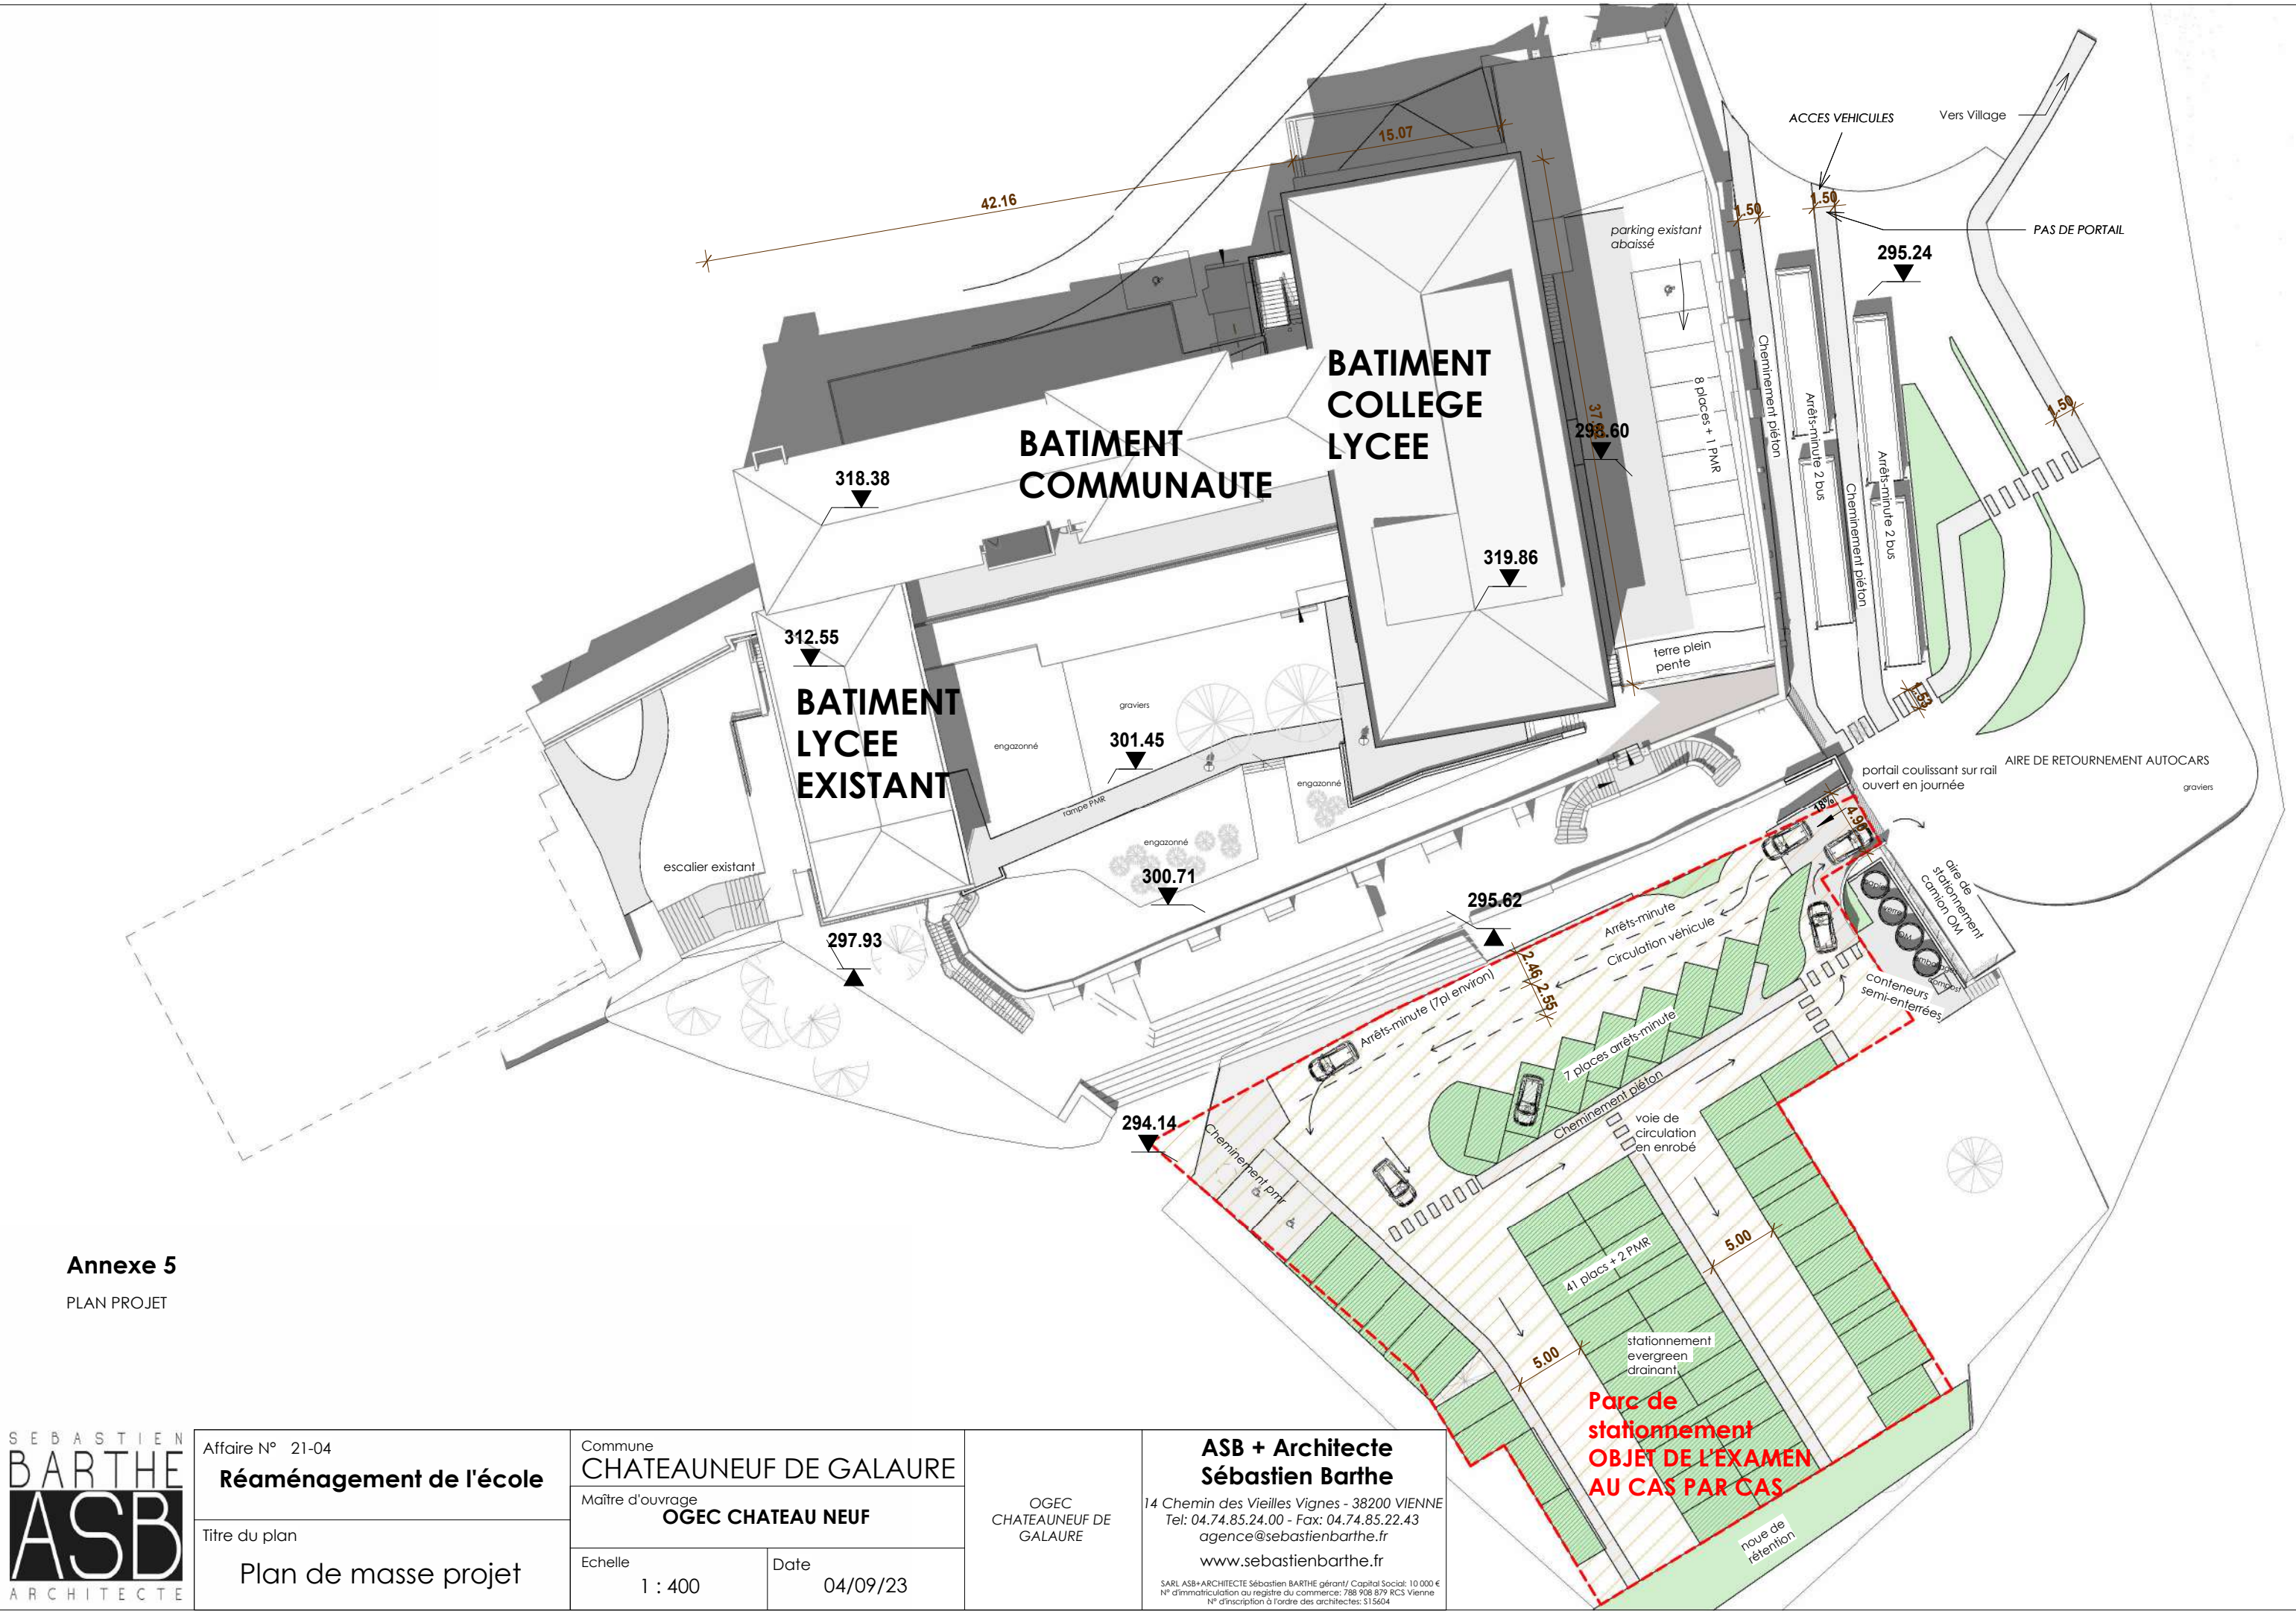

Annexe 5
PLAN PROJET

**Parc de
stationnement
OBJET DE L'EXAMEN
AU CAS PAR CAS**