

# CHATELUS



”CHEZ LA MERE MICHON”

# PLAN D'ETAT DES LIEUX

P.A. 3

*Echelle : 1/500*

Ind	NATURE	DATE
0	Première diffusion	06/08/14

**POLYGEON GE**  
SAS GÉOMÈTRES EXPERTS

**POLYGONE GE**  
Les Echovagnes  
38160 ST MARCELLIN - Tél. 04.76.36.06.79  
courriel : [contact.stmarcelin@polygone-ge.fr](mailto:contact.stmarcelin@polygone-ge.fr)  
Archives du cabinet PERAZIO

**Dossier N°14-102**



PLAN D'ETAT DES LIEUX  
Camping "Chez la mère Michon"

**Août 2014**  
**Réf.: 14-102 EDI**

**LEGEND.**



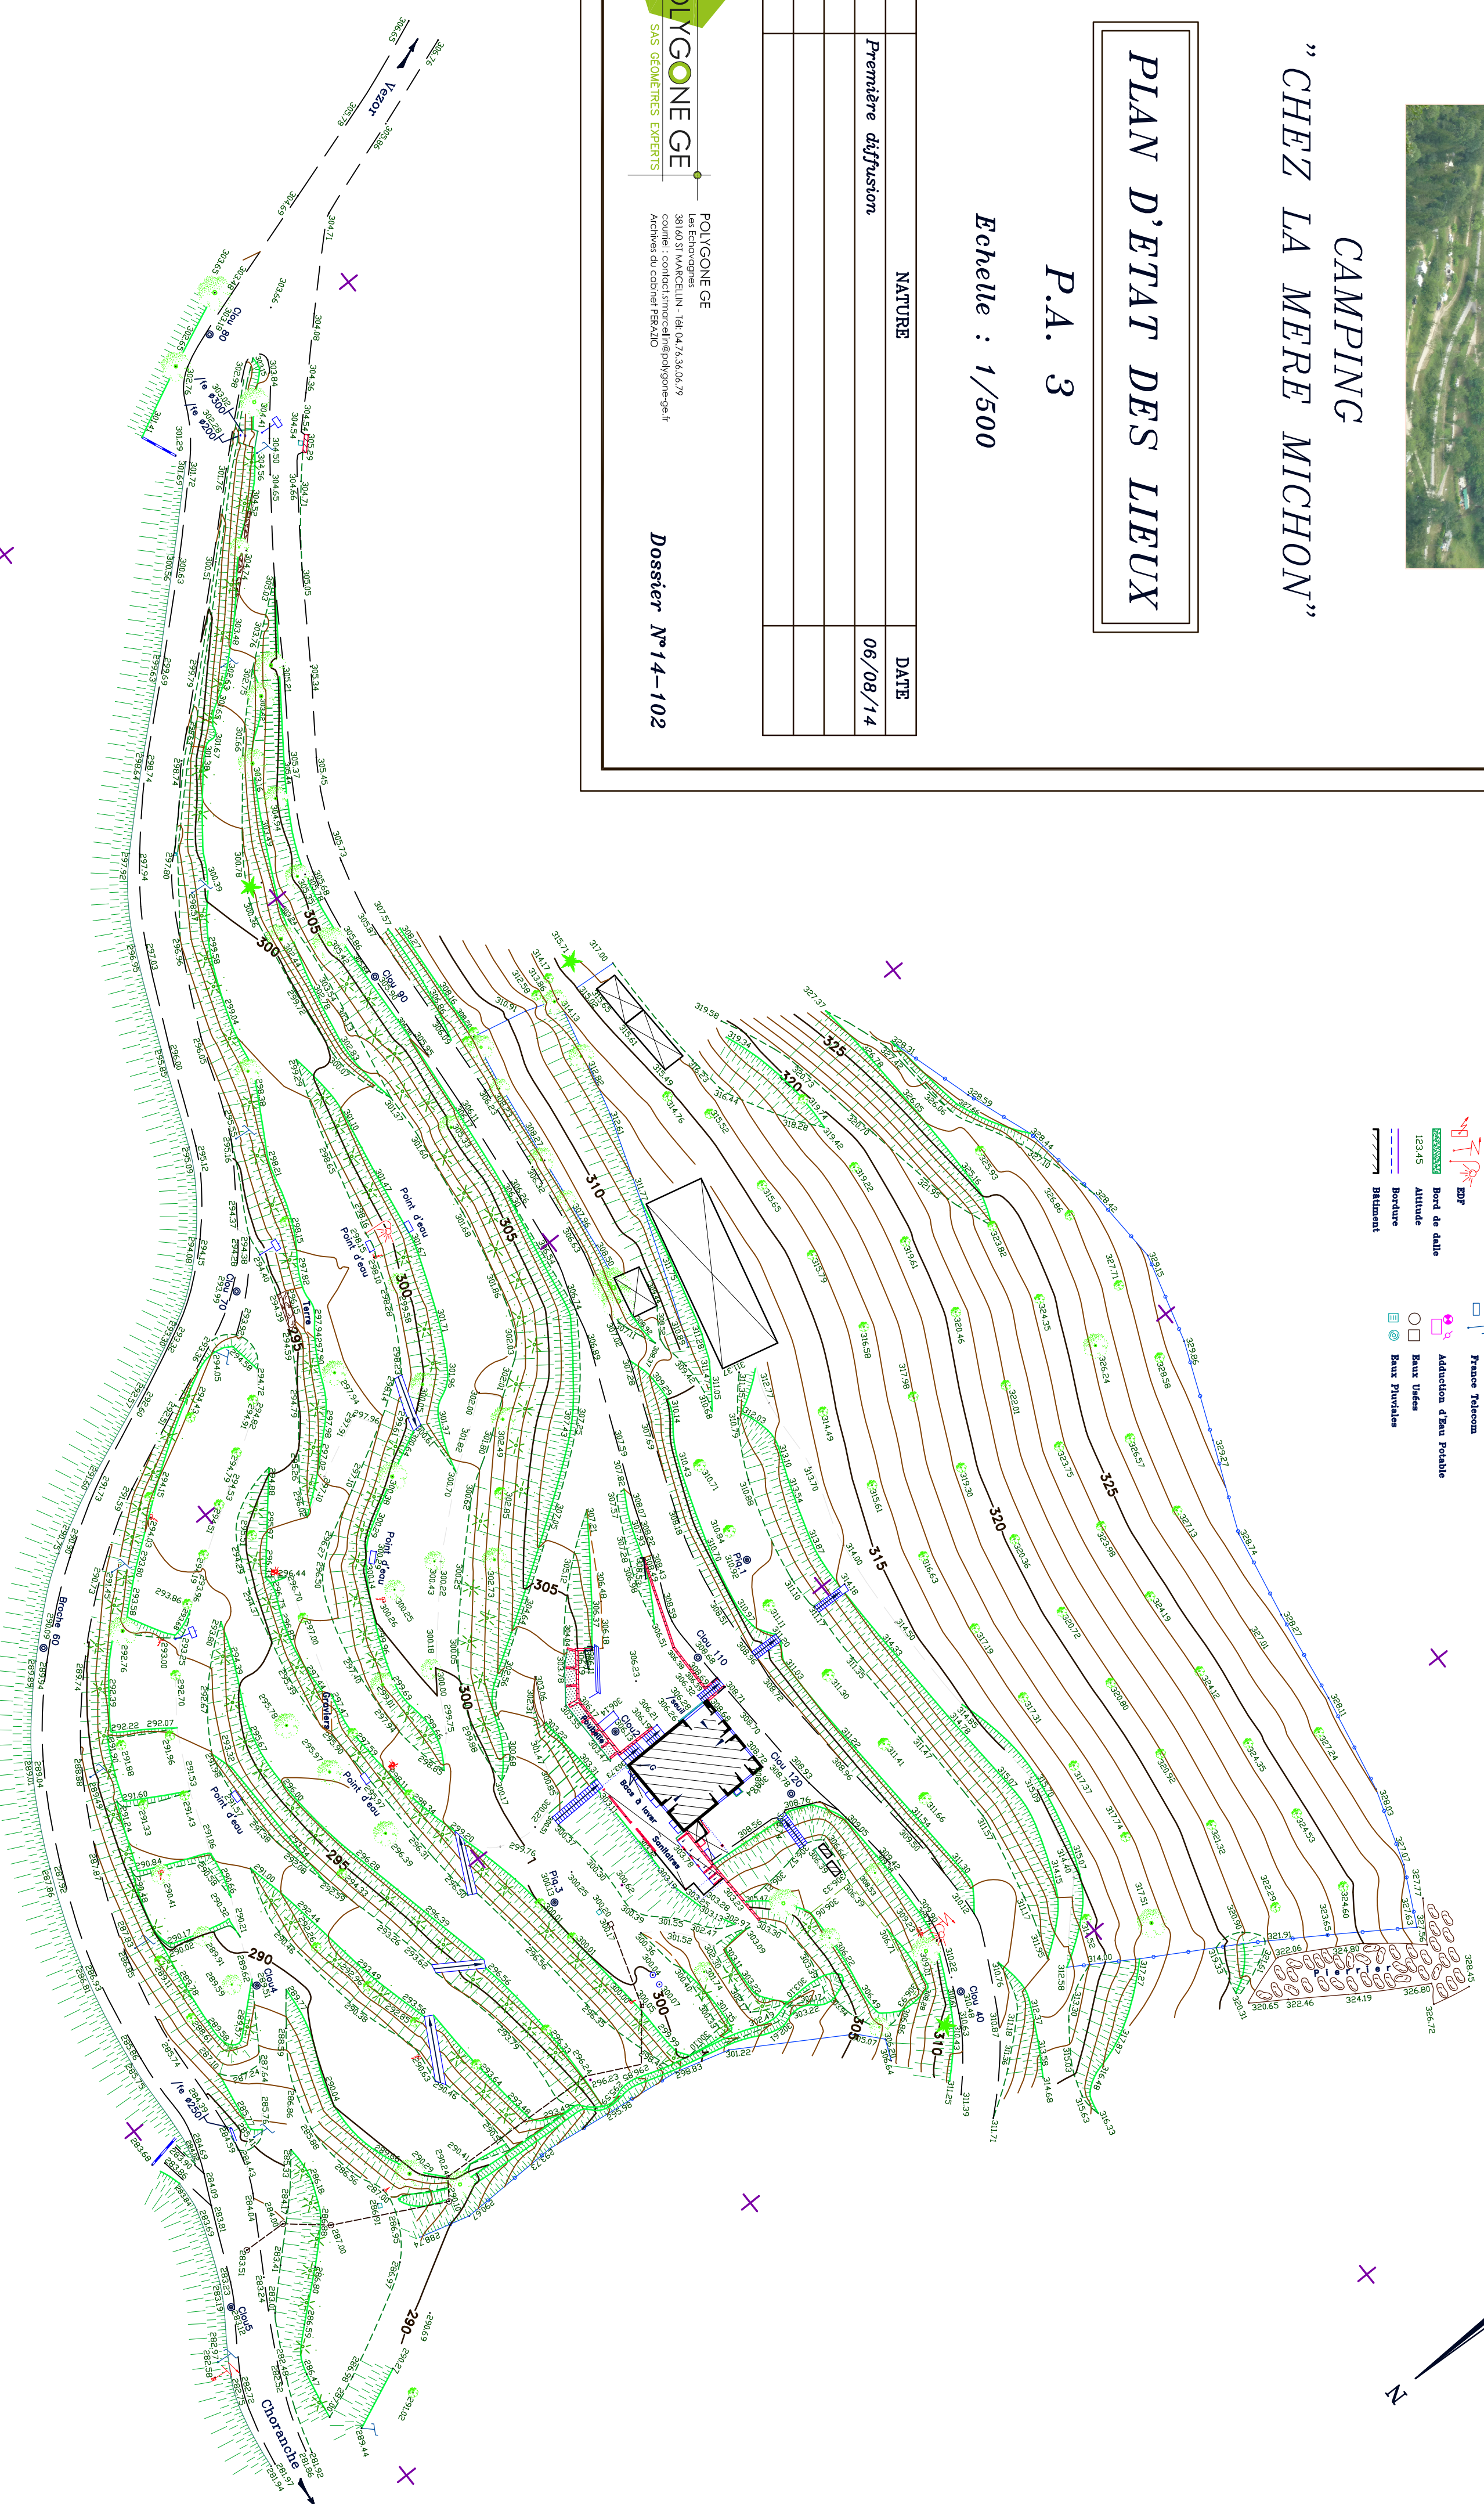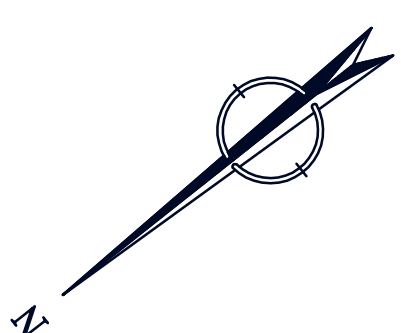

**POLY**GE  
SAS GÉOMÈTRES EXPERTS

**POLYGONE GE**  
Les Echovagnes  
38160 ST MARCELIN - Tél: 04.76.36.06.79  
courriel: [contact.stmarcelin@polygone-ge.fr](mailto:contact.stmarcelin@polygone-ge.fr)  
Archives du cabinet PESAZO

*Echelle : 1/500*

Système de coordonnées Lambert III (zone sud)  
Nivellement rattaché au système IGN 69 (altitude normale)

**POLYGEON GE**  
SAS GÉOMÈTRES EXPERTS

**POLYGONE GE**  
Les Echovagnes  
38160 ST MARCELLIN - Tél. 04.76.36.06.79  
courriel : [contact.stmarcelin@polygone-ge.fr](mailto:contact.stmarcelin@polygone-ge.fr)  
Archives du cabinet PERAZIO

**Dossier N°14-102**