

DEPARTEMENT DE L'ISERE
CHATELUS



CAMPING
"CHEZ LA MERE MICHON"

PLAN DE COMPOSITION

P.A. 4

Echelle : 1/500

Ind	NATURE	DATE
0	Première diffusion	06/08/14



POLYGONE GE
Les Eclaircissements - 38140 ST MARCEL - 04 78 36 06 79
contact : contact@polygone-ge.fr
Archives du cadastre PIRALTO

Dossier N° 14-102

PLAN DE COMPOSITION P.A.4
Camping "chez la mère Michon"



311400

840700

311450

Août 2014
Réf.: 14-102 COMP

- Légende**
- Poteau Incendie
 - Bac à Sable Incendie
 - Point d'eau
 - 21 Jalon d'implacement
 - Eclairage
 - Coffret Electrique
 - Emprise de la propriété liée au camping
 - Circulation des véhicules et piétons
 - Circulation piétons
 - Zone de stationnement limitée

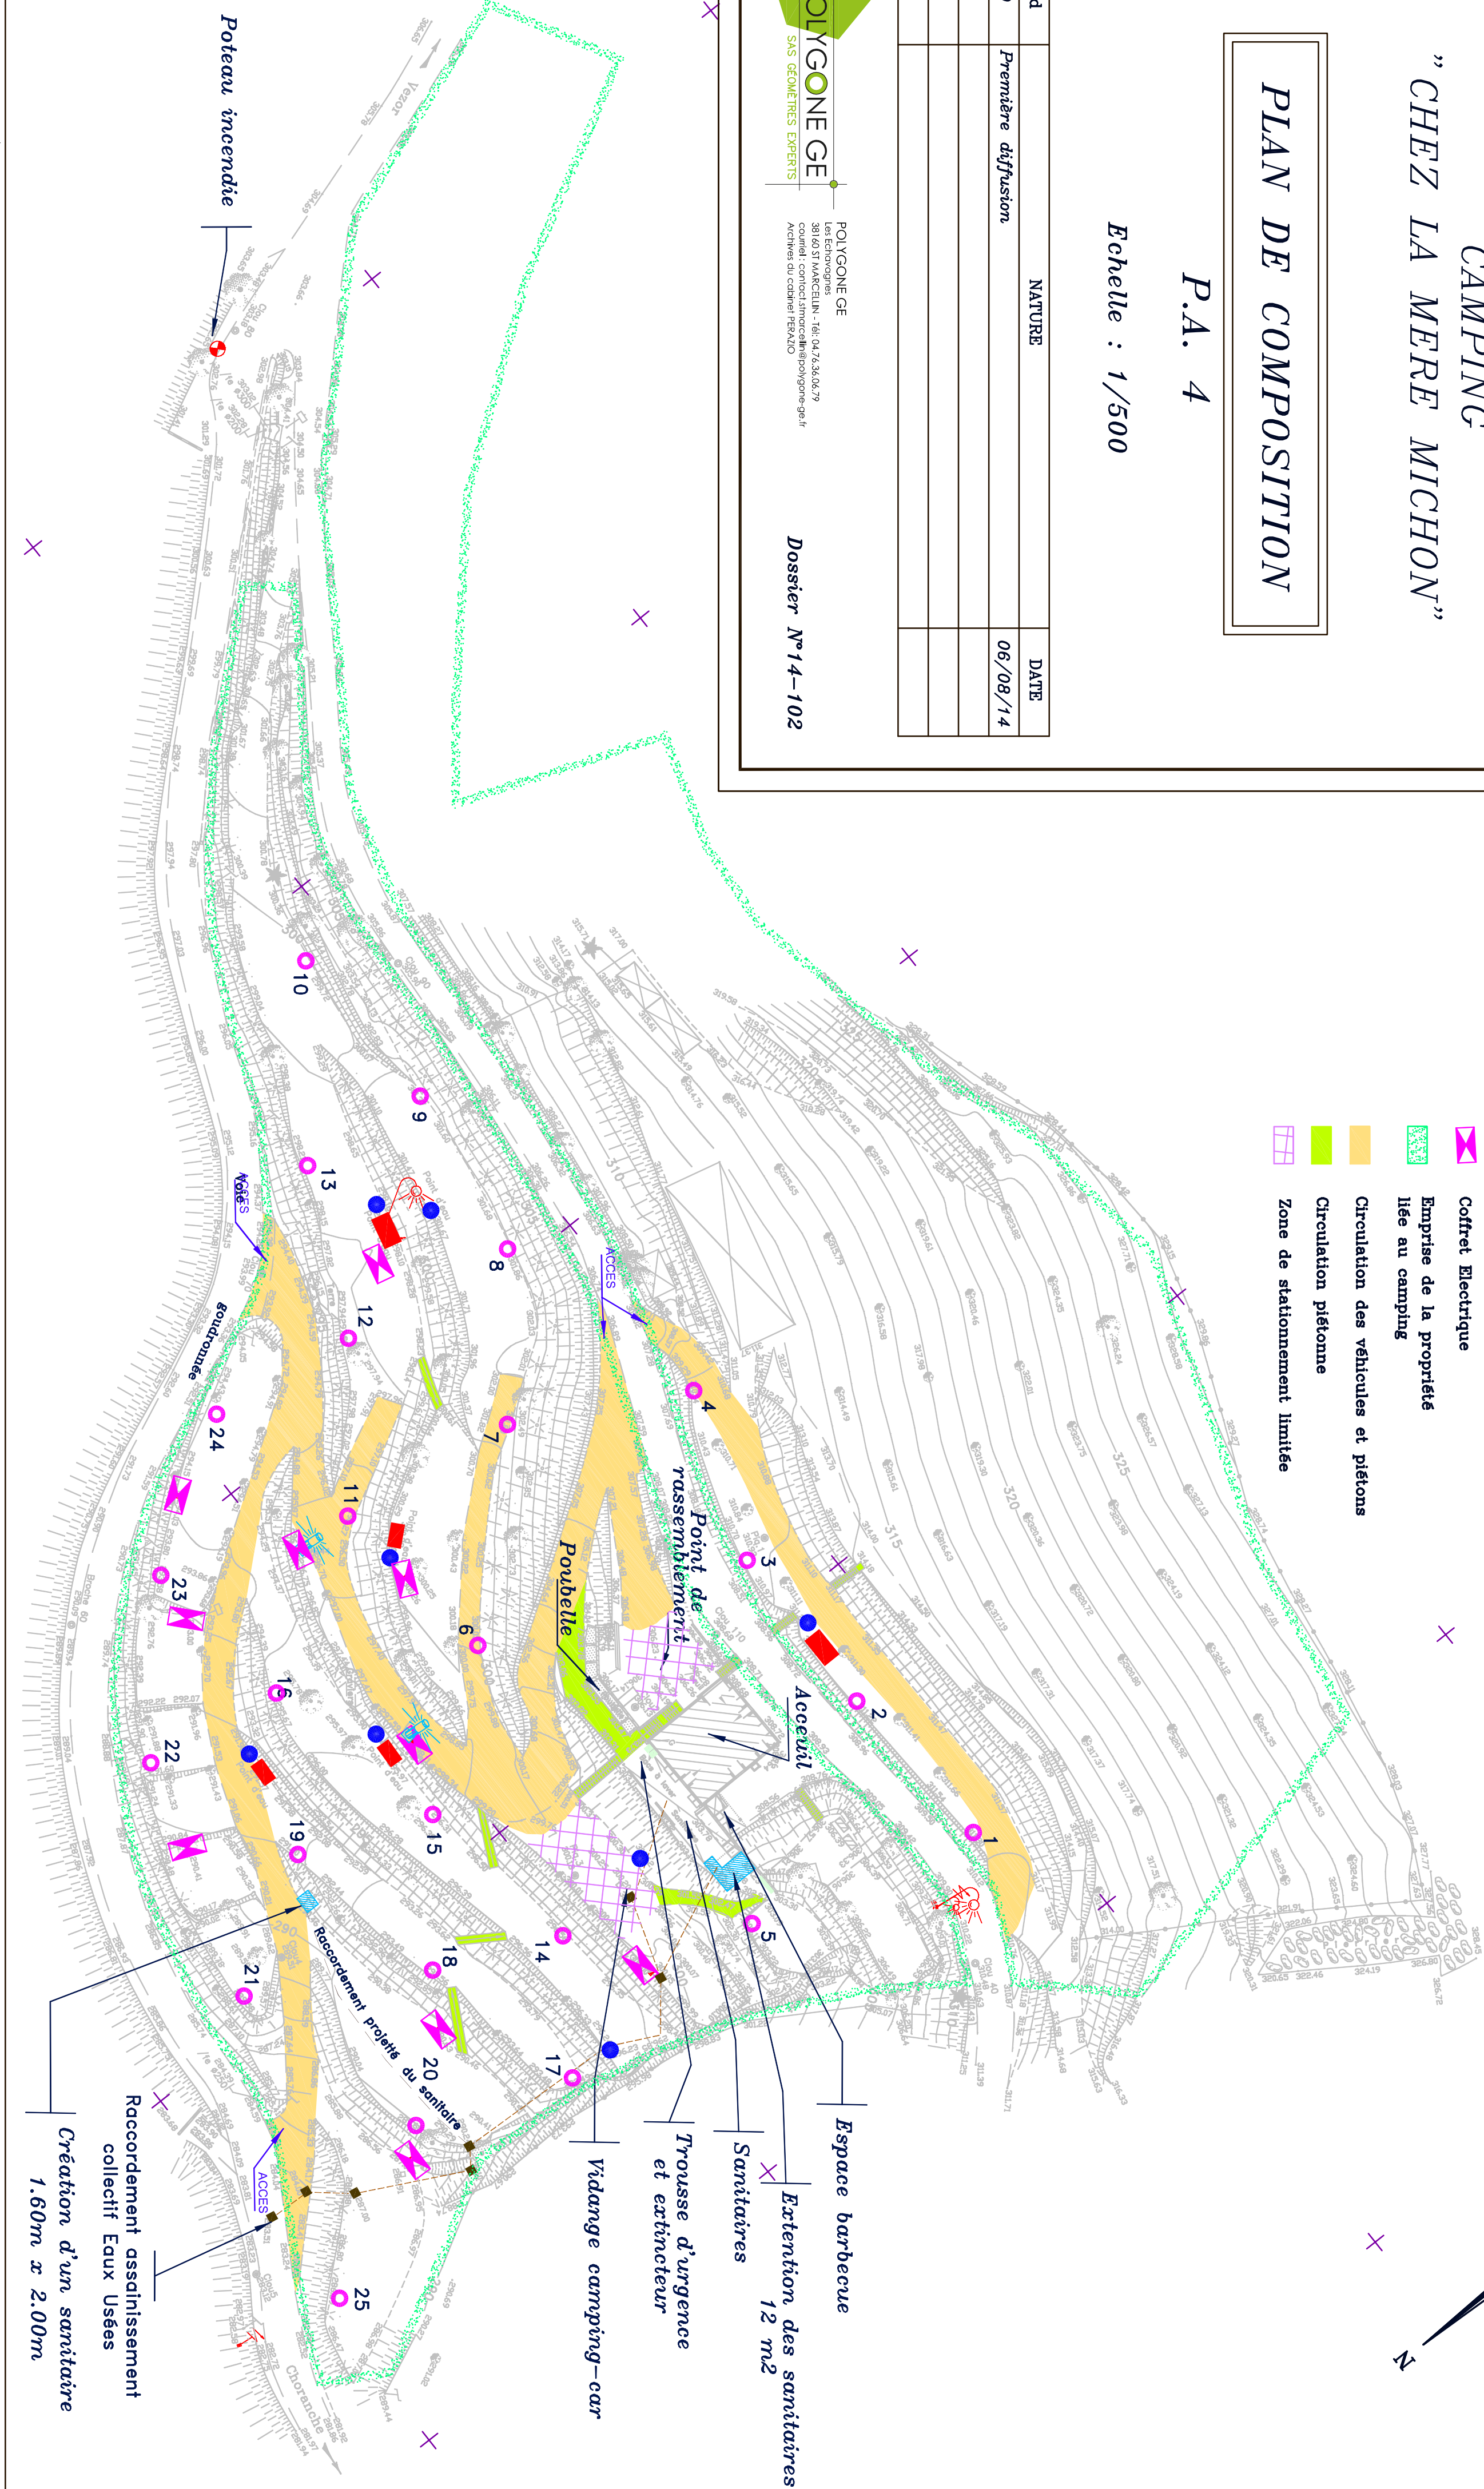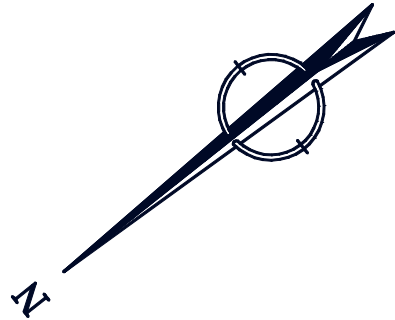

Echelle : 1/500



POLYGONE GE
Les Eclaircissements - 38140 ST MARCEL - 04 78 36 06 79
contact : contact@polygone-ge.fr
Archives du cadastre PIRALTO

Système de coordonnées Lambert III (zone sud)
Nivellement rattaché au système IGN 69 (altitude normale)