


UNITÉ FONCIÈRE ZD 57 et 244
CONTENANCE CADASTRALE 99 715 M²
PARCELLE PROJET 57
PLU - ZONE NL

BÉNÉFICIAIRE : SAS ENR 1 1025 RUE HENRI BECQUEREL – 34 000 MONTPELLIER	ARCHITECTE : MATTHIEU PLACE ARCHITECTE DESA 28, RUE DE NAVARIN – 13 006 MARSEILLE	DEMANDE DE PERMIS DE CONSTRUIRE CONSTRUCTION DE 4 OMBRIÈRES À TOITURE PHOTOVOLTAÏQUE ADRESSE DU PROJET : 1155 ROUTE DE MONERIT - 26 800 PORTES-LÈS-VALENCE	PLAN CADASTRAL	PC 1.2 1/4000
---	--	---	-----------------------	------------------------------------

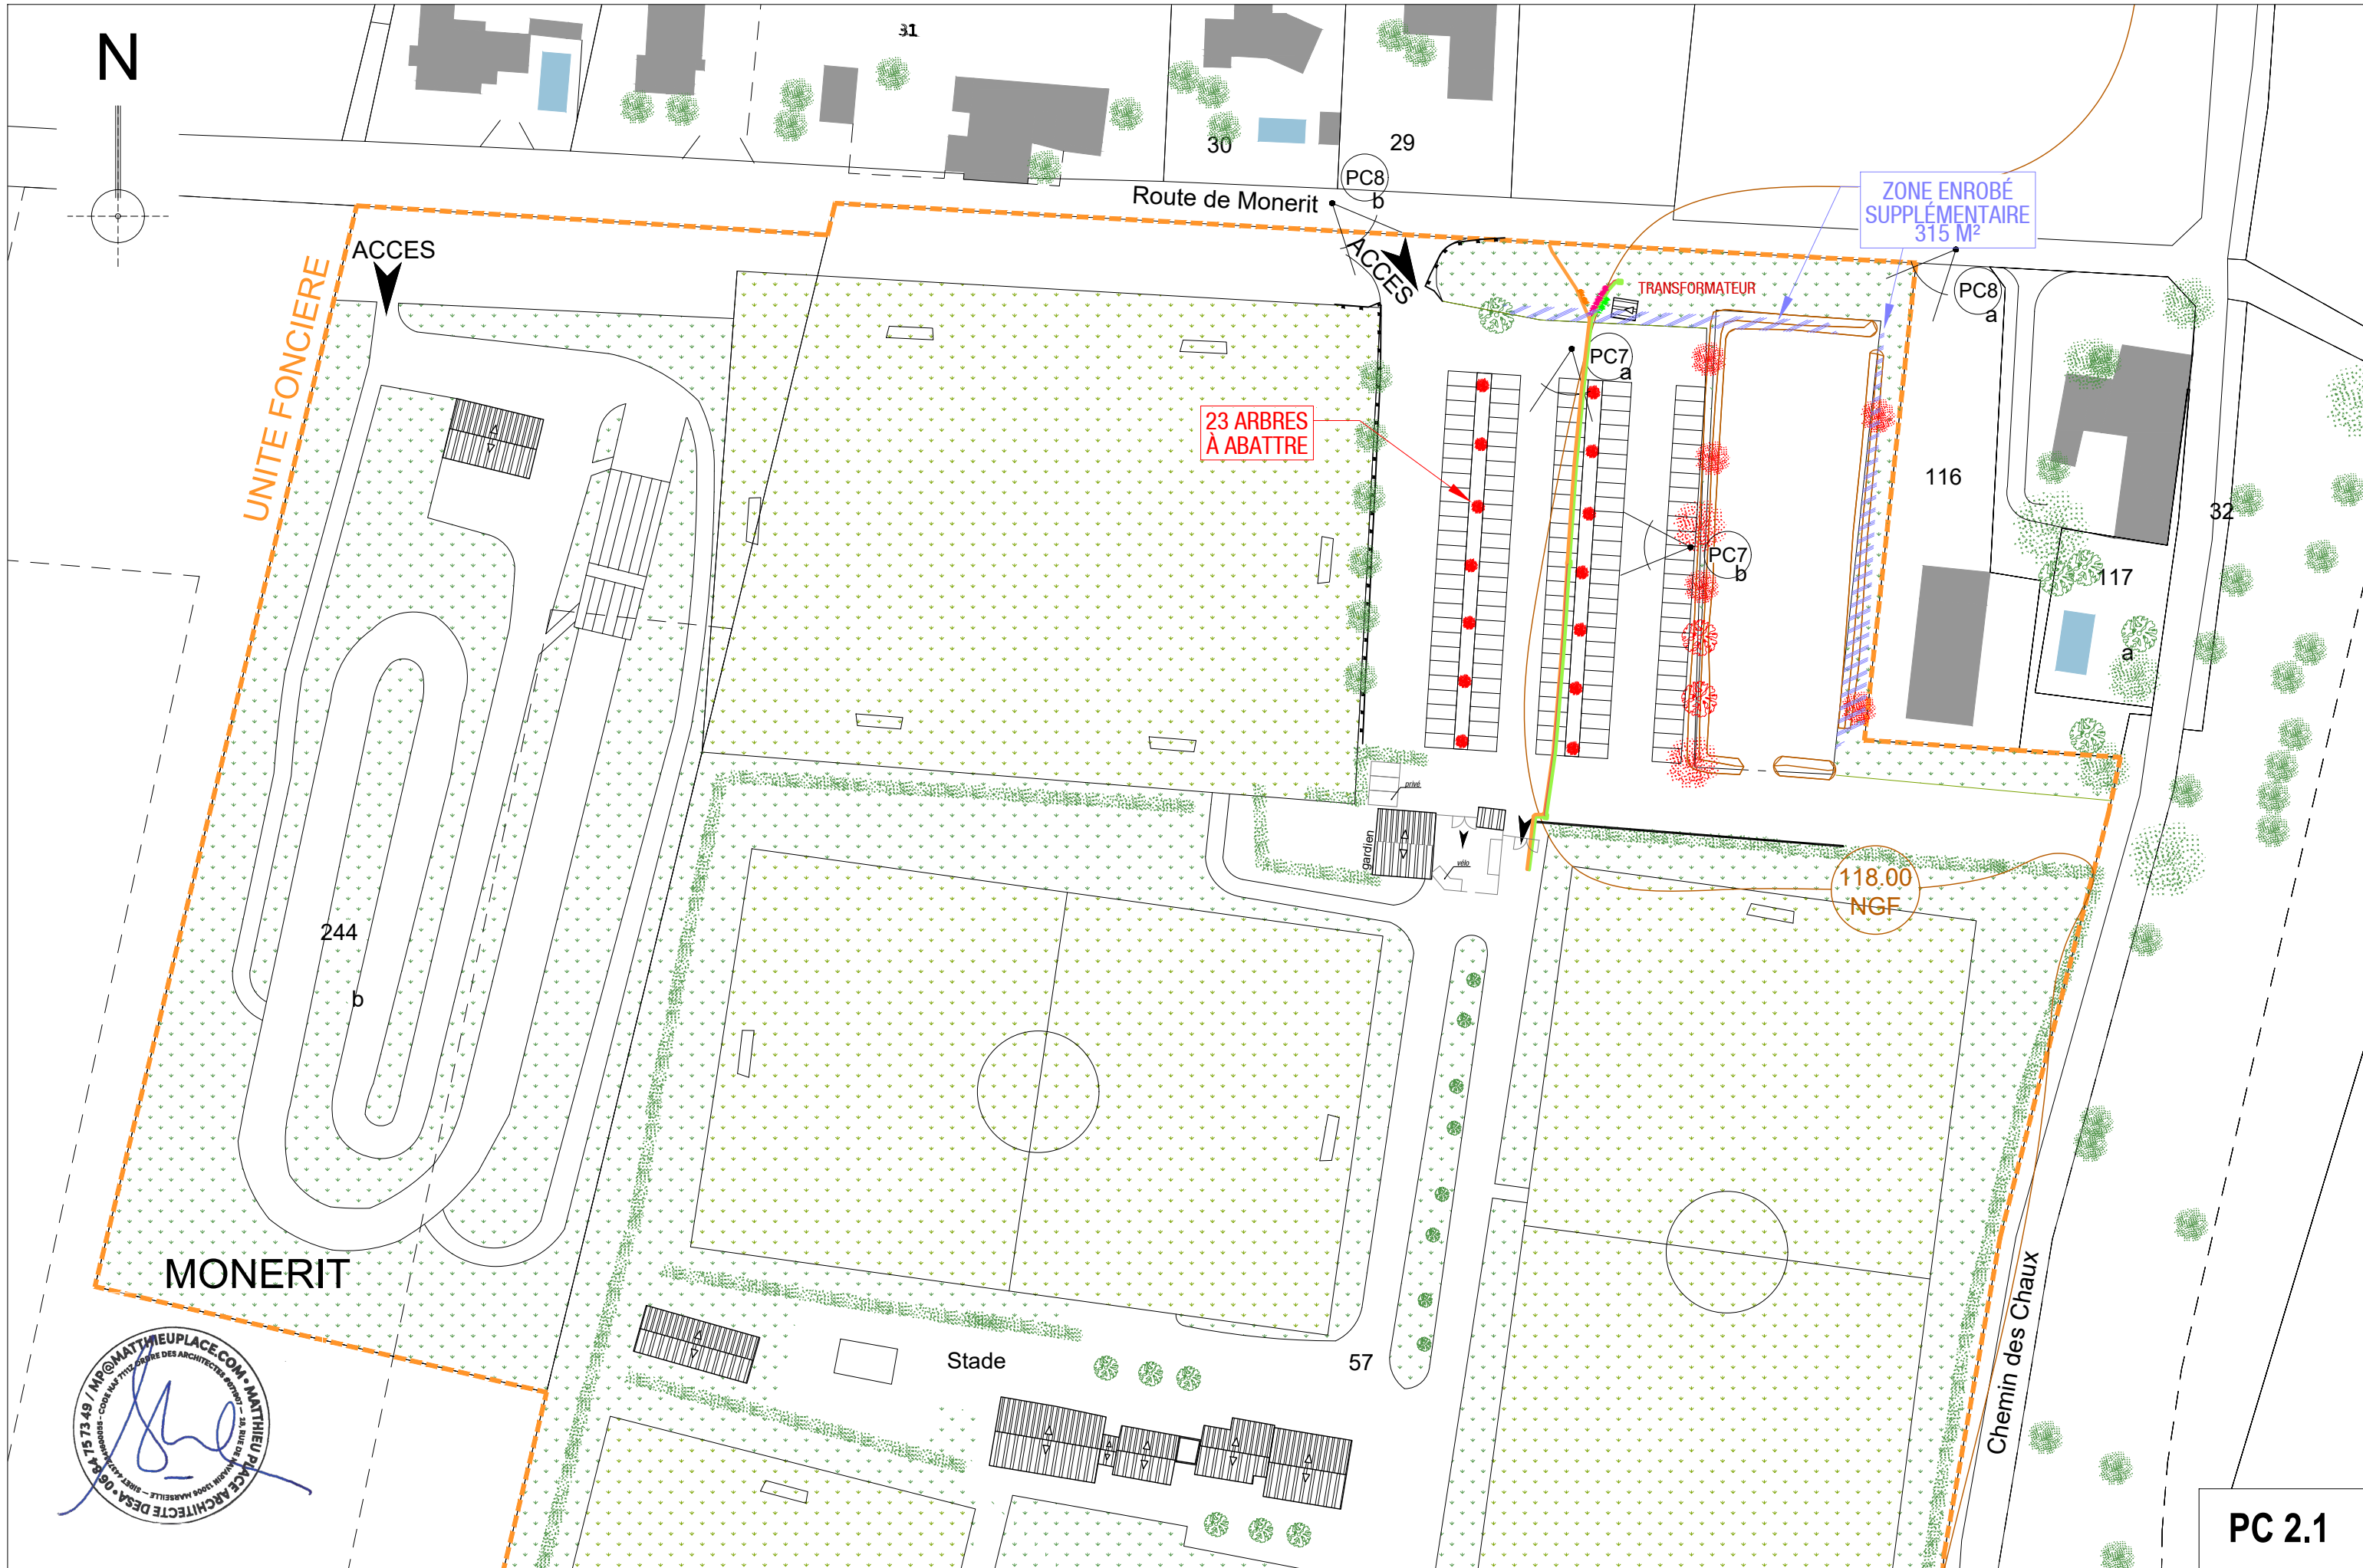

BÉNÉFICIAIRE : SAS ENR 1 1025 RUE HENRI BECQUEREL – 34 000 MONTPELLIER	ARCHITECTE : MATTHIEU PLACE ARCHITECTE DESA 28, RUE DE NAVARIN – 13 006 MARSEILLE	DEMANDE DE PERMIS DE CONSTRUIRE CONSTRUCTION DE 4 OMBRIÈRES À TOITURE PHOTOVOLTAÏQUE ADRESSE DU PROJET : 1155 ROUTE DE MONERIT - 26 800 PORTES-LÈS-VALENCE	PLAN DE MASSE EXISTANT	PC 2.1 1/1000
---	--	---	-------------------------------	-----------------------------