




DIRECTION GÉNÉRALE DES ROUTES,  
MOBILITÉ ET PATRIMOINE

DIRECTION DES ROUTES  
SERVICE INGENIERIE ET TRAVAUX

AMÉNAGEMENT DE SÉCURITÉ ET  
CRÉATION DE BANDES CYCLABLES  
RD 210 - PR12+000 à 15+230

Communes de CHAPPES et ENNEZAT

DOSSIER D'EXAMEN AU CAS PAR CAS

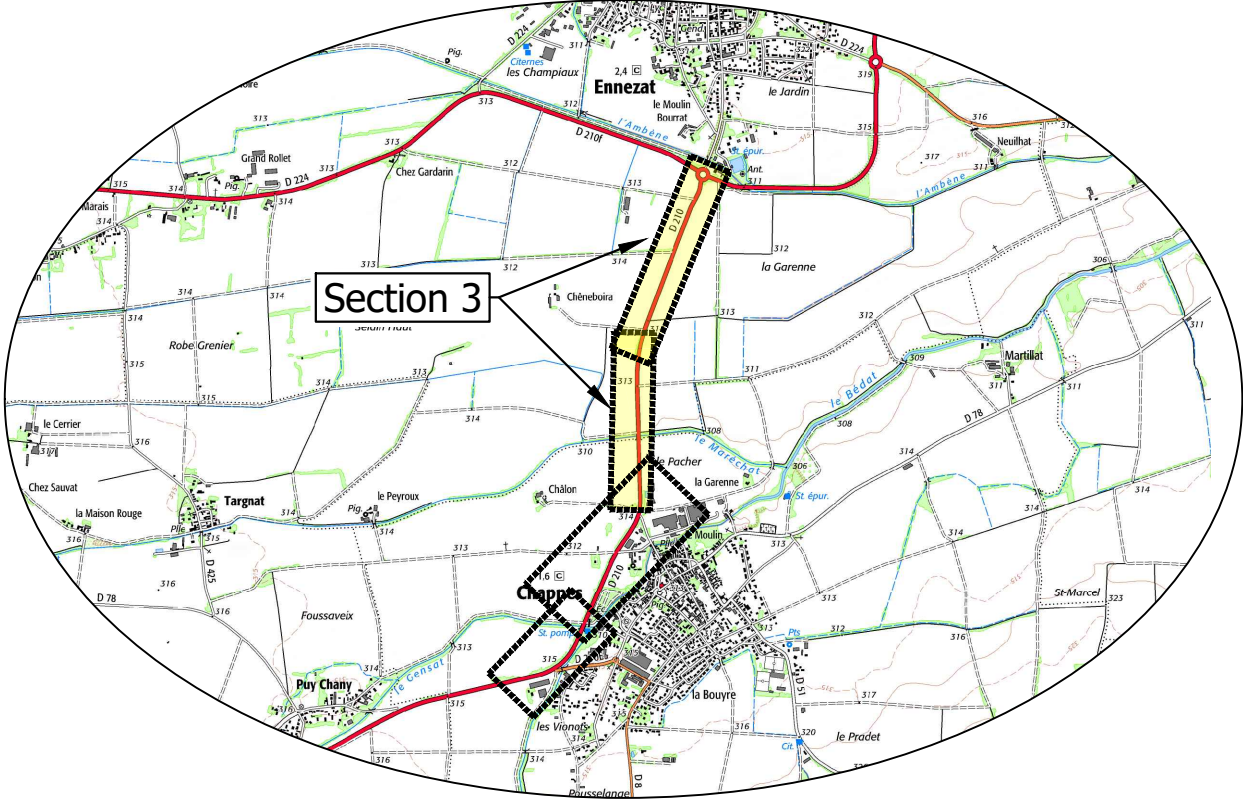

ANENEXE 6.2  
Section 3 : Liaison CHAPPES-ENNEZAT  
Profils en Long

REFERENCE  
RD210-S2-DPC2022\_V2.docx  
DATE  
mars-22

CLASSEMENT  
CPC-6.2

G:\DGR\DIR\SI\02\_SETAC\_01\_02\0104\_DPC\01\_dessin

Profil dessiné par AutoPISTE


Profil : Axe existant

Planche1

Echelle en X : 1/1000

Echelle en Y : 1/200

Remblai  
Déblai

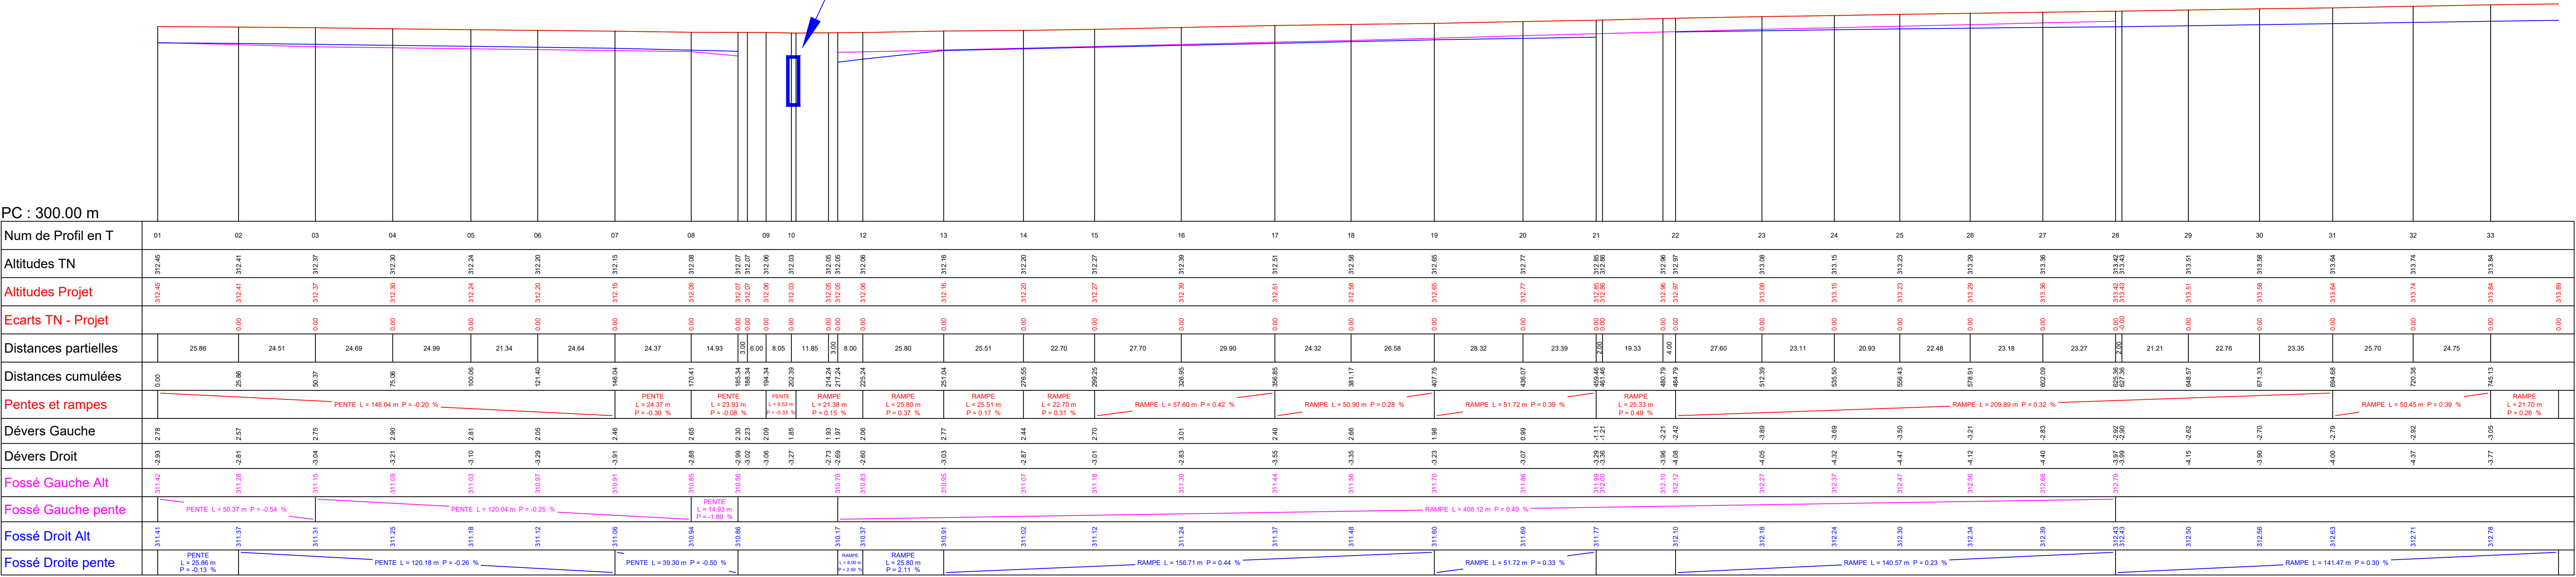

Profil dessiné par AutoPISTE

Profil : Axe existant

Planche2

Echelle en X : 1/1000

Echelle en Y : 1/200

Remblai  
Déblai

