
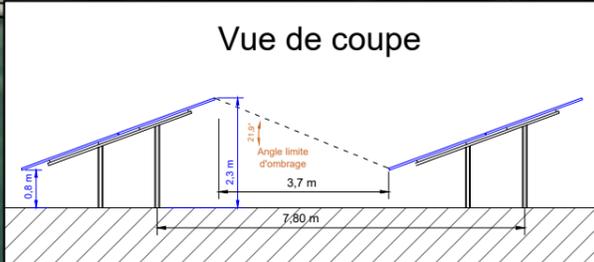


Puissance photovoltaïque :  
940 kWc  
Surface de panneaux  
projetés au sol : 3 250 m<sup>2</sup>

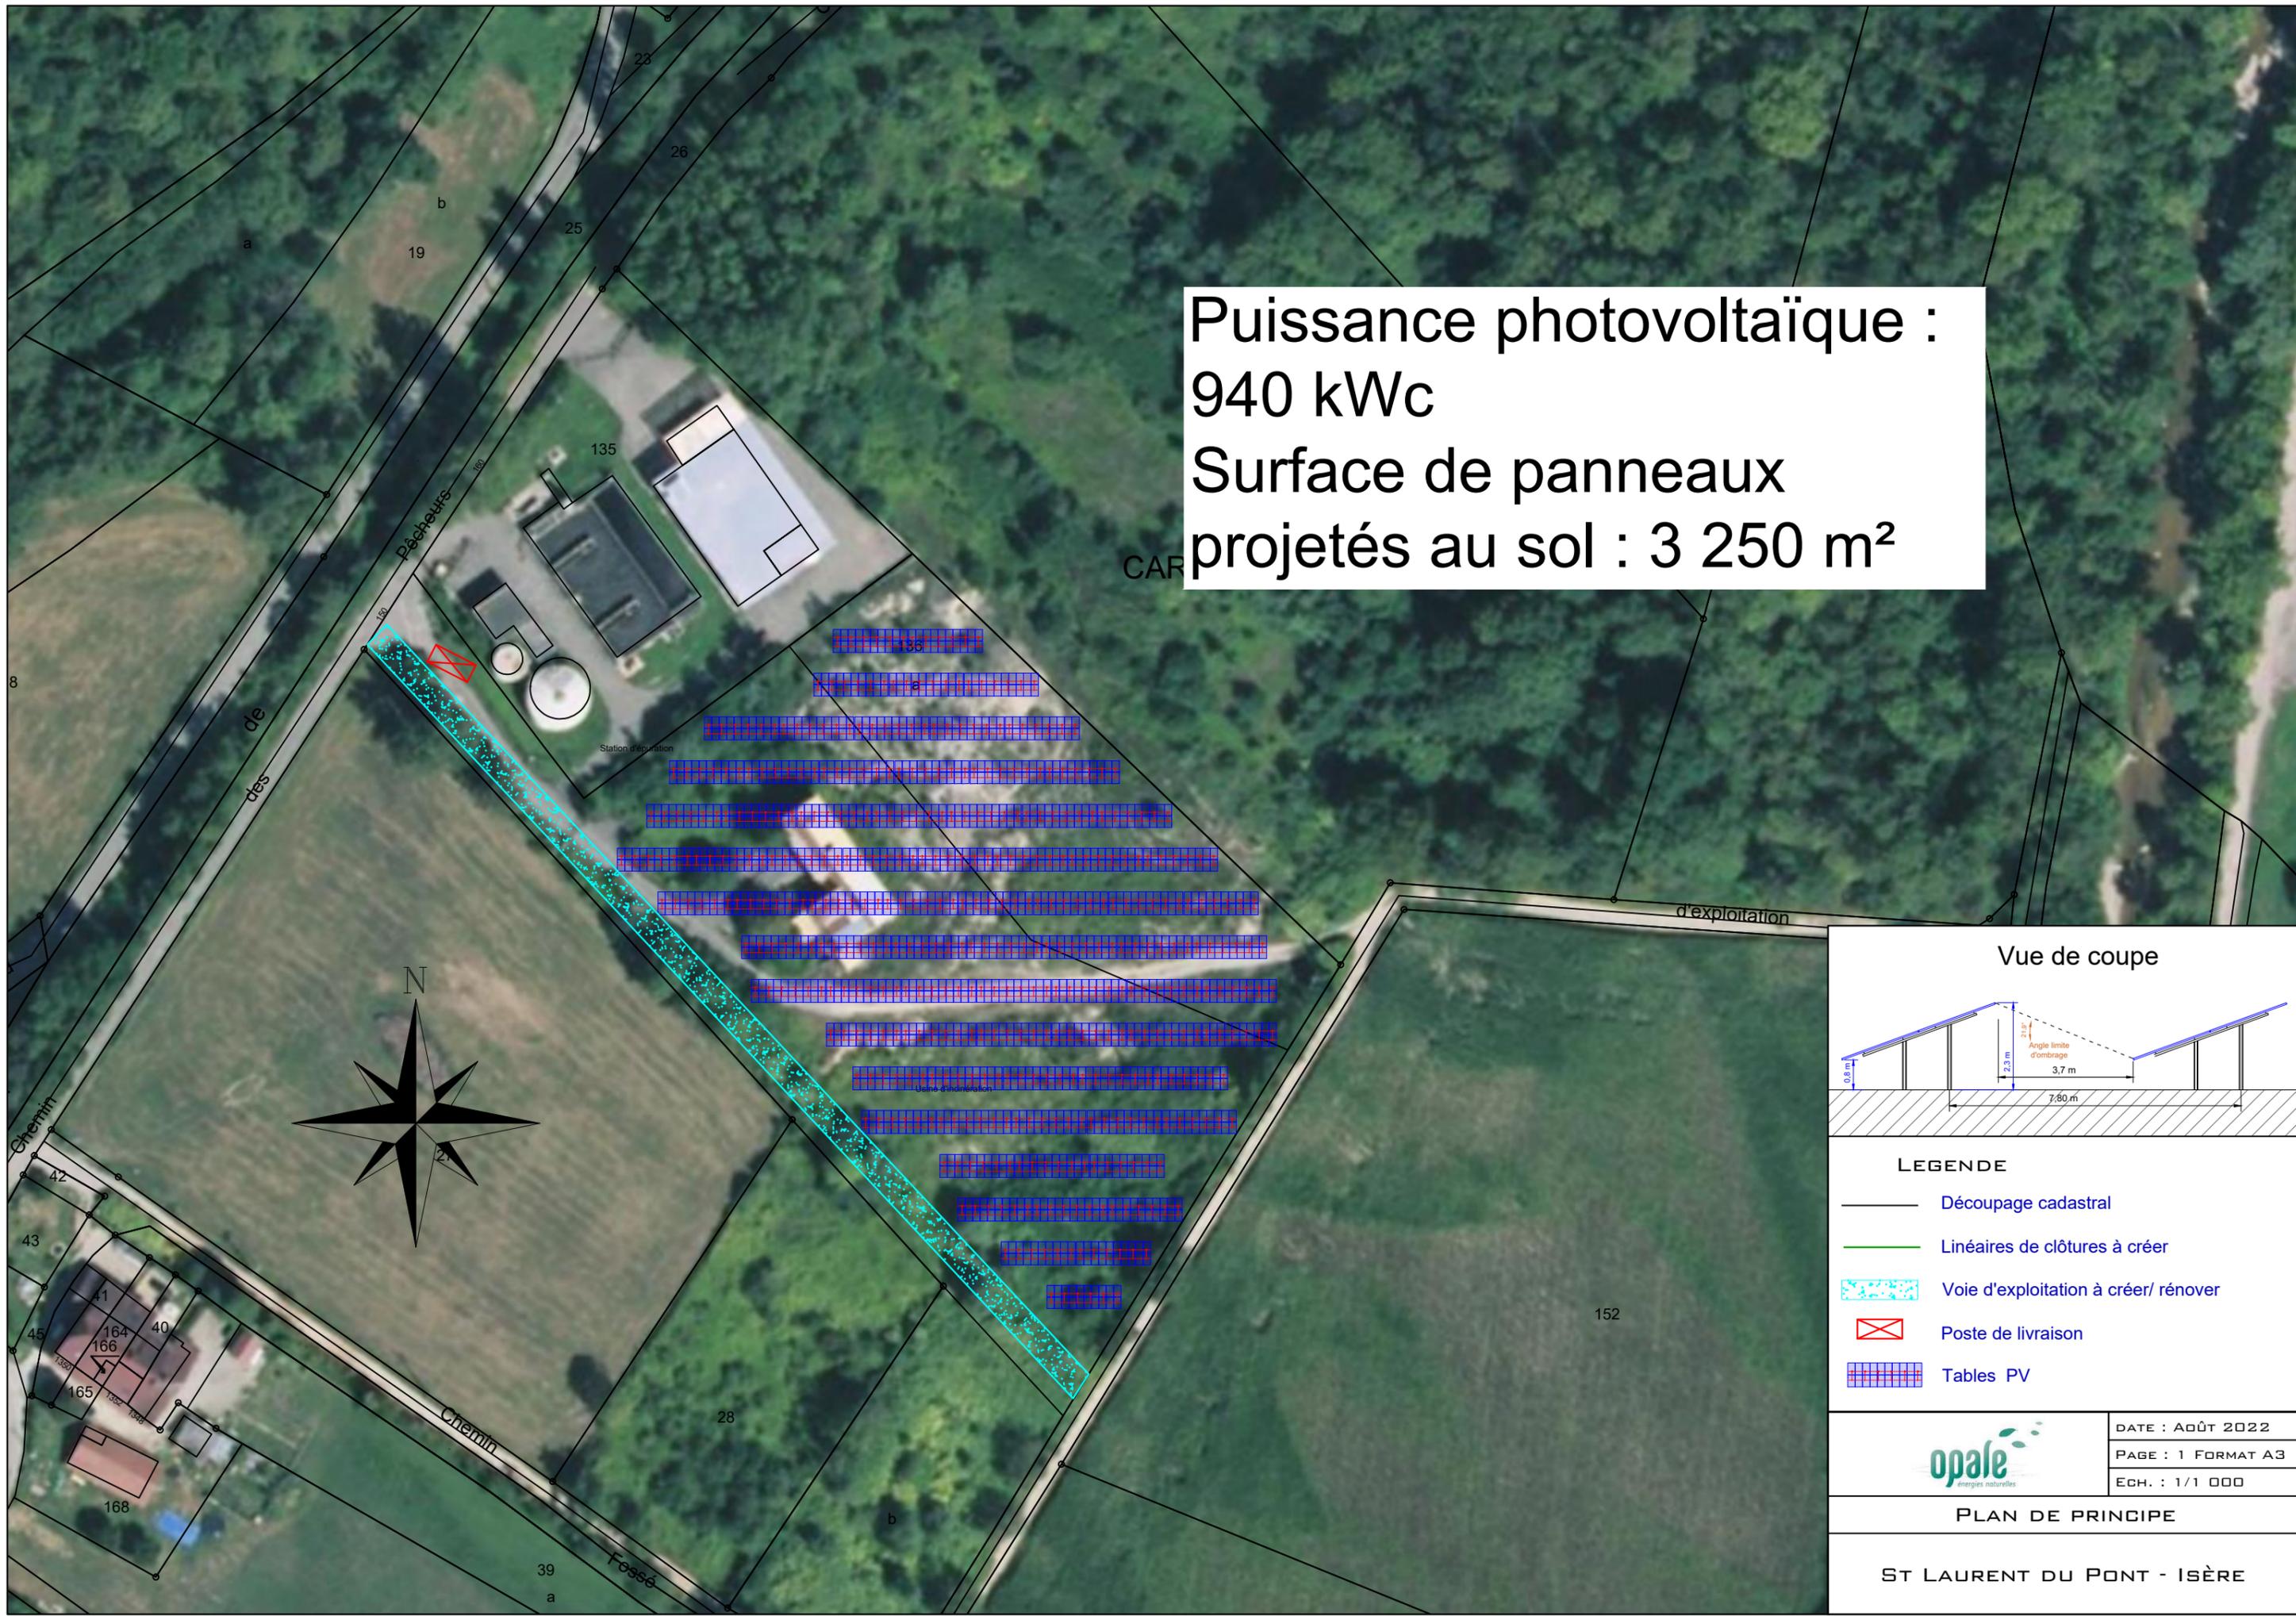

- LEGENDE
- Découpage cadastral
  - Linéaires de clôtures à créer
  - Voie d'exploitation à créer/ rénover
  - Poste de livraison
  - Tables PV

DATE : AOÛT 2022  
PAGE : 1 FORMAT A3  
ECH. : 1/1 000

PLAN DE PRINCIPE

ST LAURENT DU PONT - ISÈRE