

Département :  
HAUTE LOIRE

Commune :  
SAINT PAL DE CHALENCON

Section : D  
Feuille : 000 D 01

Échelle d'origine : 1/2000  
Échelle d'édition : 1/2000

Date d'édition : 17/07/2022  
(fuseau horaire de Paris)

Coordonnées en projection : RGF93CC45  
©2017 Ministère de l'Action et des  
Comptes publics


DIRECTION GÉNÉRALE DES FINANCES PUBLIQUES

-----  
EXTRAIT DU PLAN CADASTRAL  
-----

Le plan visualisé sur cet extrait est géré  
par le centre des impôts foncier suivant :  
SDIF  
1 Rue Alphonse Terrasson BP 10342  
43012  
43012 Le Puy en Velay Cedex  
tél. 04 71 09 83 38 -fax  
sdif43@dgfip.finances.gouv.fr

Cet extrait de plan vous est délivré par :

cadastre.gouv.fr

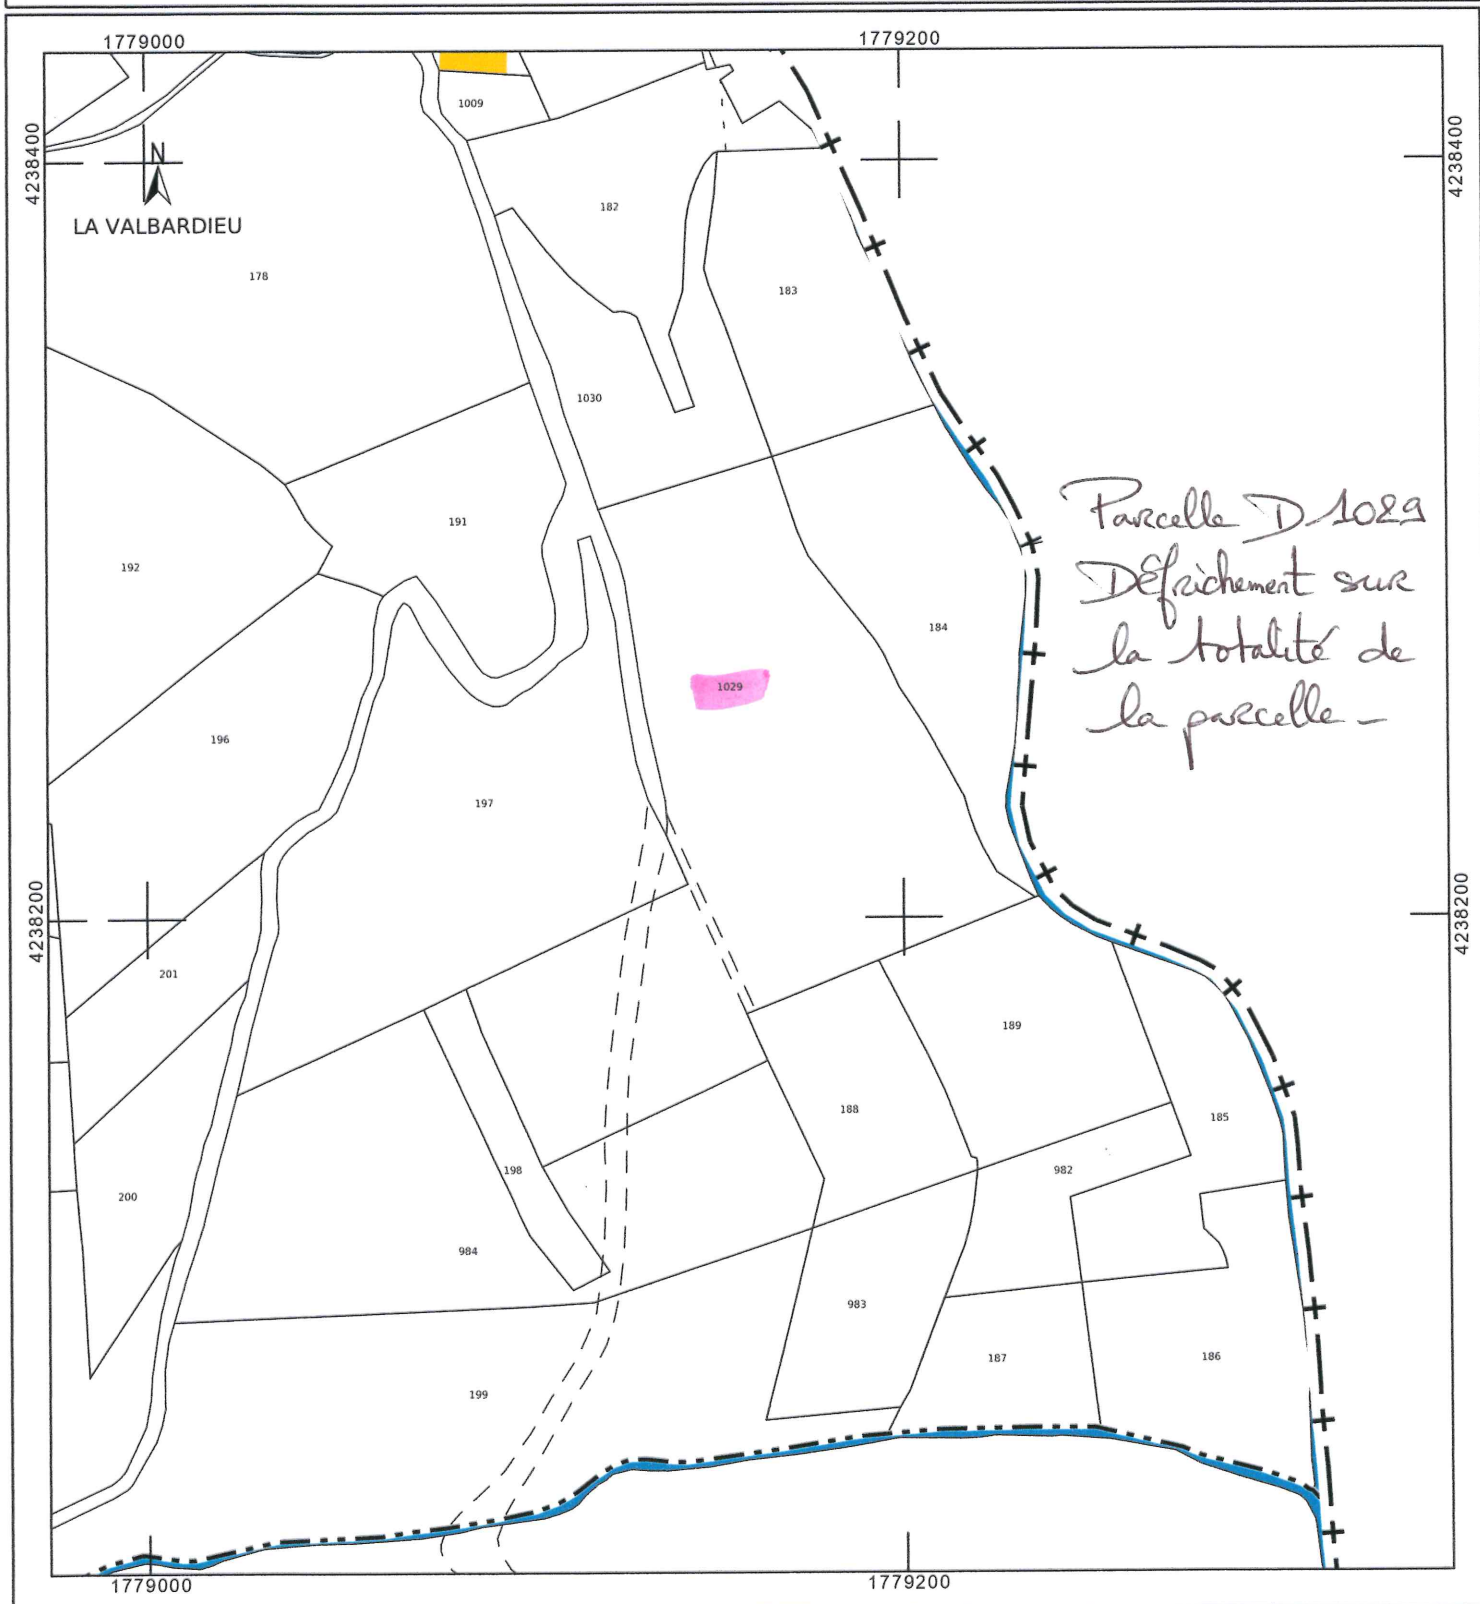

Département :  
HAUTE LOIRE

Commune :  
SAINT PAL DE CHALENCON

Section : D  
Feuille : 000 D 01

Échelle d'origine : 1/2000  
Échelle d'édition : 1/2000

Date d'édition : 17/07/2022  
(fuseau horaire de Paris)

Coordonnées en projection : RGF93CC45  
©2017 Ministère de l'Action et des  
Comptes publics

DIRECTION GÉNÉRALE DES FINANCES PUBLIQUES

-----  
EXTRAIT DU PLAN CADASTRAL  
-----

Le plan visualisé sur cet extrait est géré  
par le centre des impôts foncier suivant :  
SDIF  
1 Rue Alphonse Terrasson BP 10342  
43012  
43012 Le Puy en Velay Cedex  
tél. 04 71 09 83 38 -fax  
sdif43@dgfip.finances.gouv.fr

Cet extrait de plan vous est délivré par :

cadastre.gouv.fr

