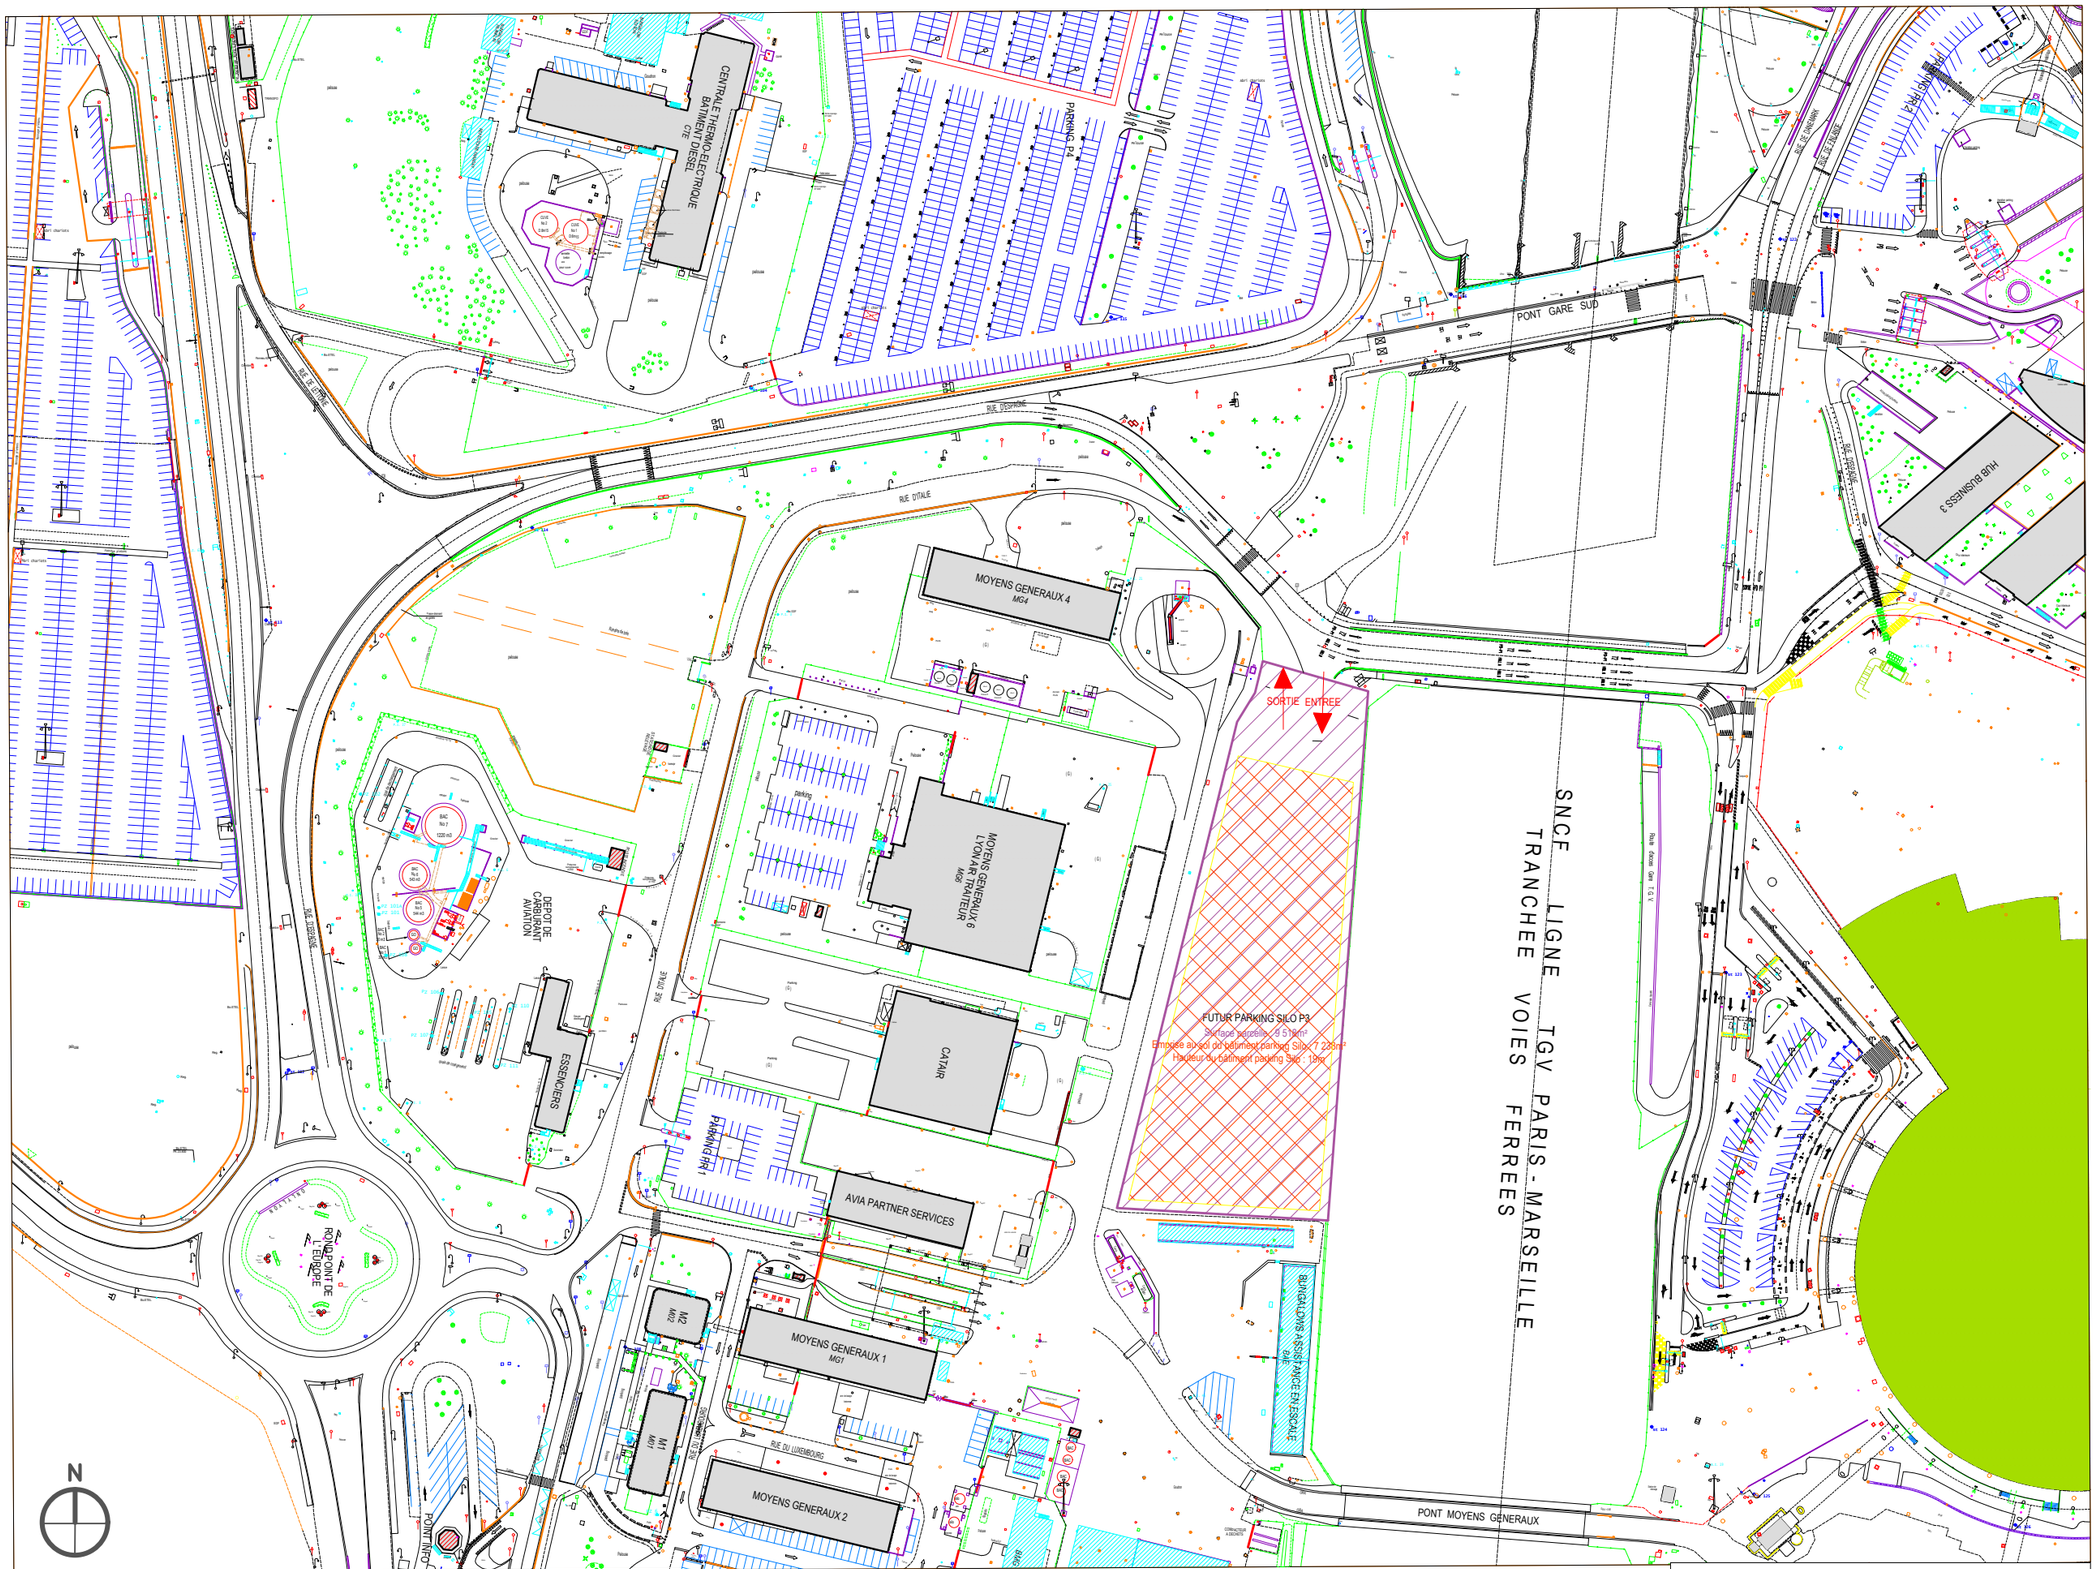

AÉROPORTS de LYON

Titre : P3 PARKING SILO - ANNEXE 4 & 5

Format : A3

Echelle : 1/2000

VINCI AIRPORTS