


PROJET DE MODIFICATION DU ZONAGE D'ASSAINISSEMENT: COMMUNE DE SAIN-BEL

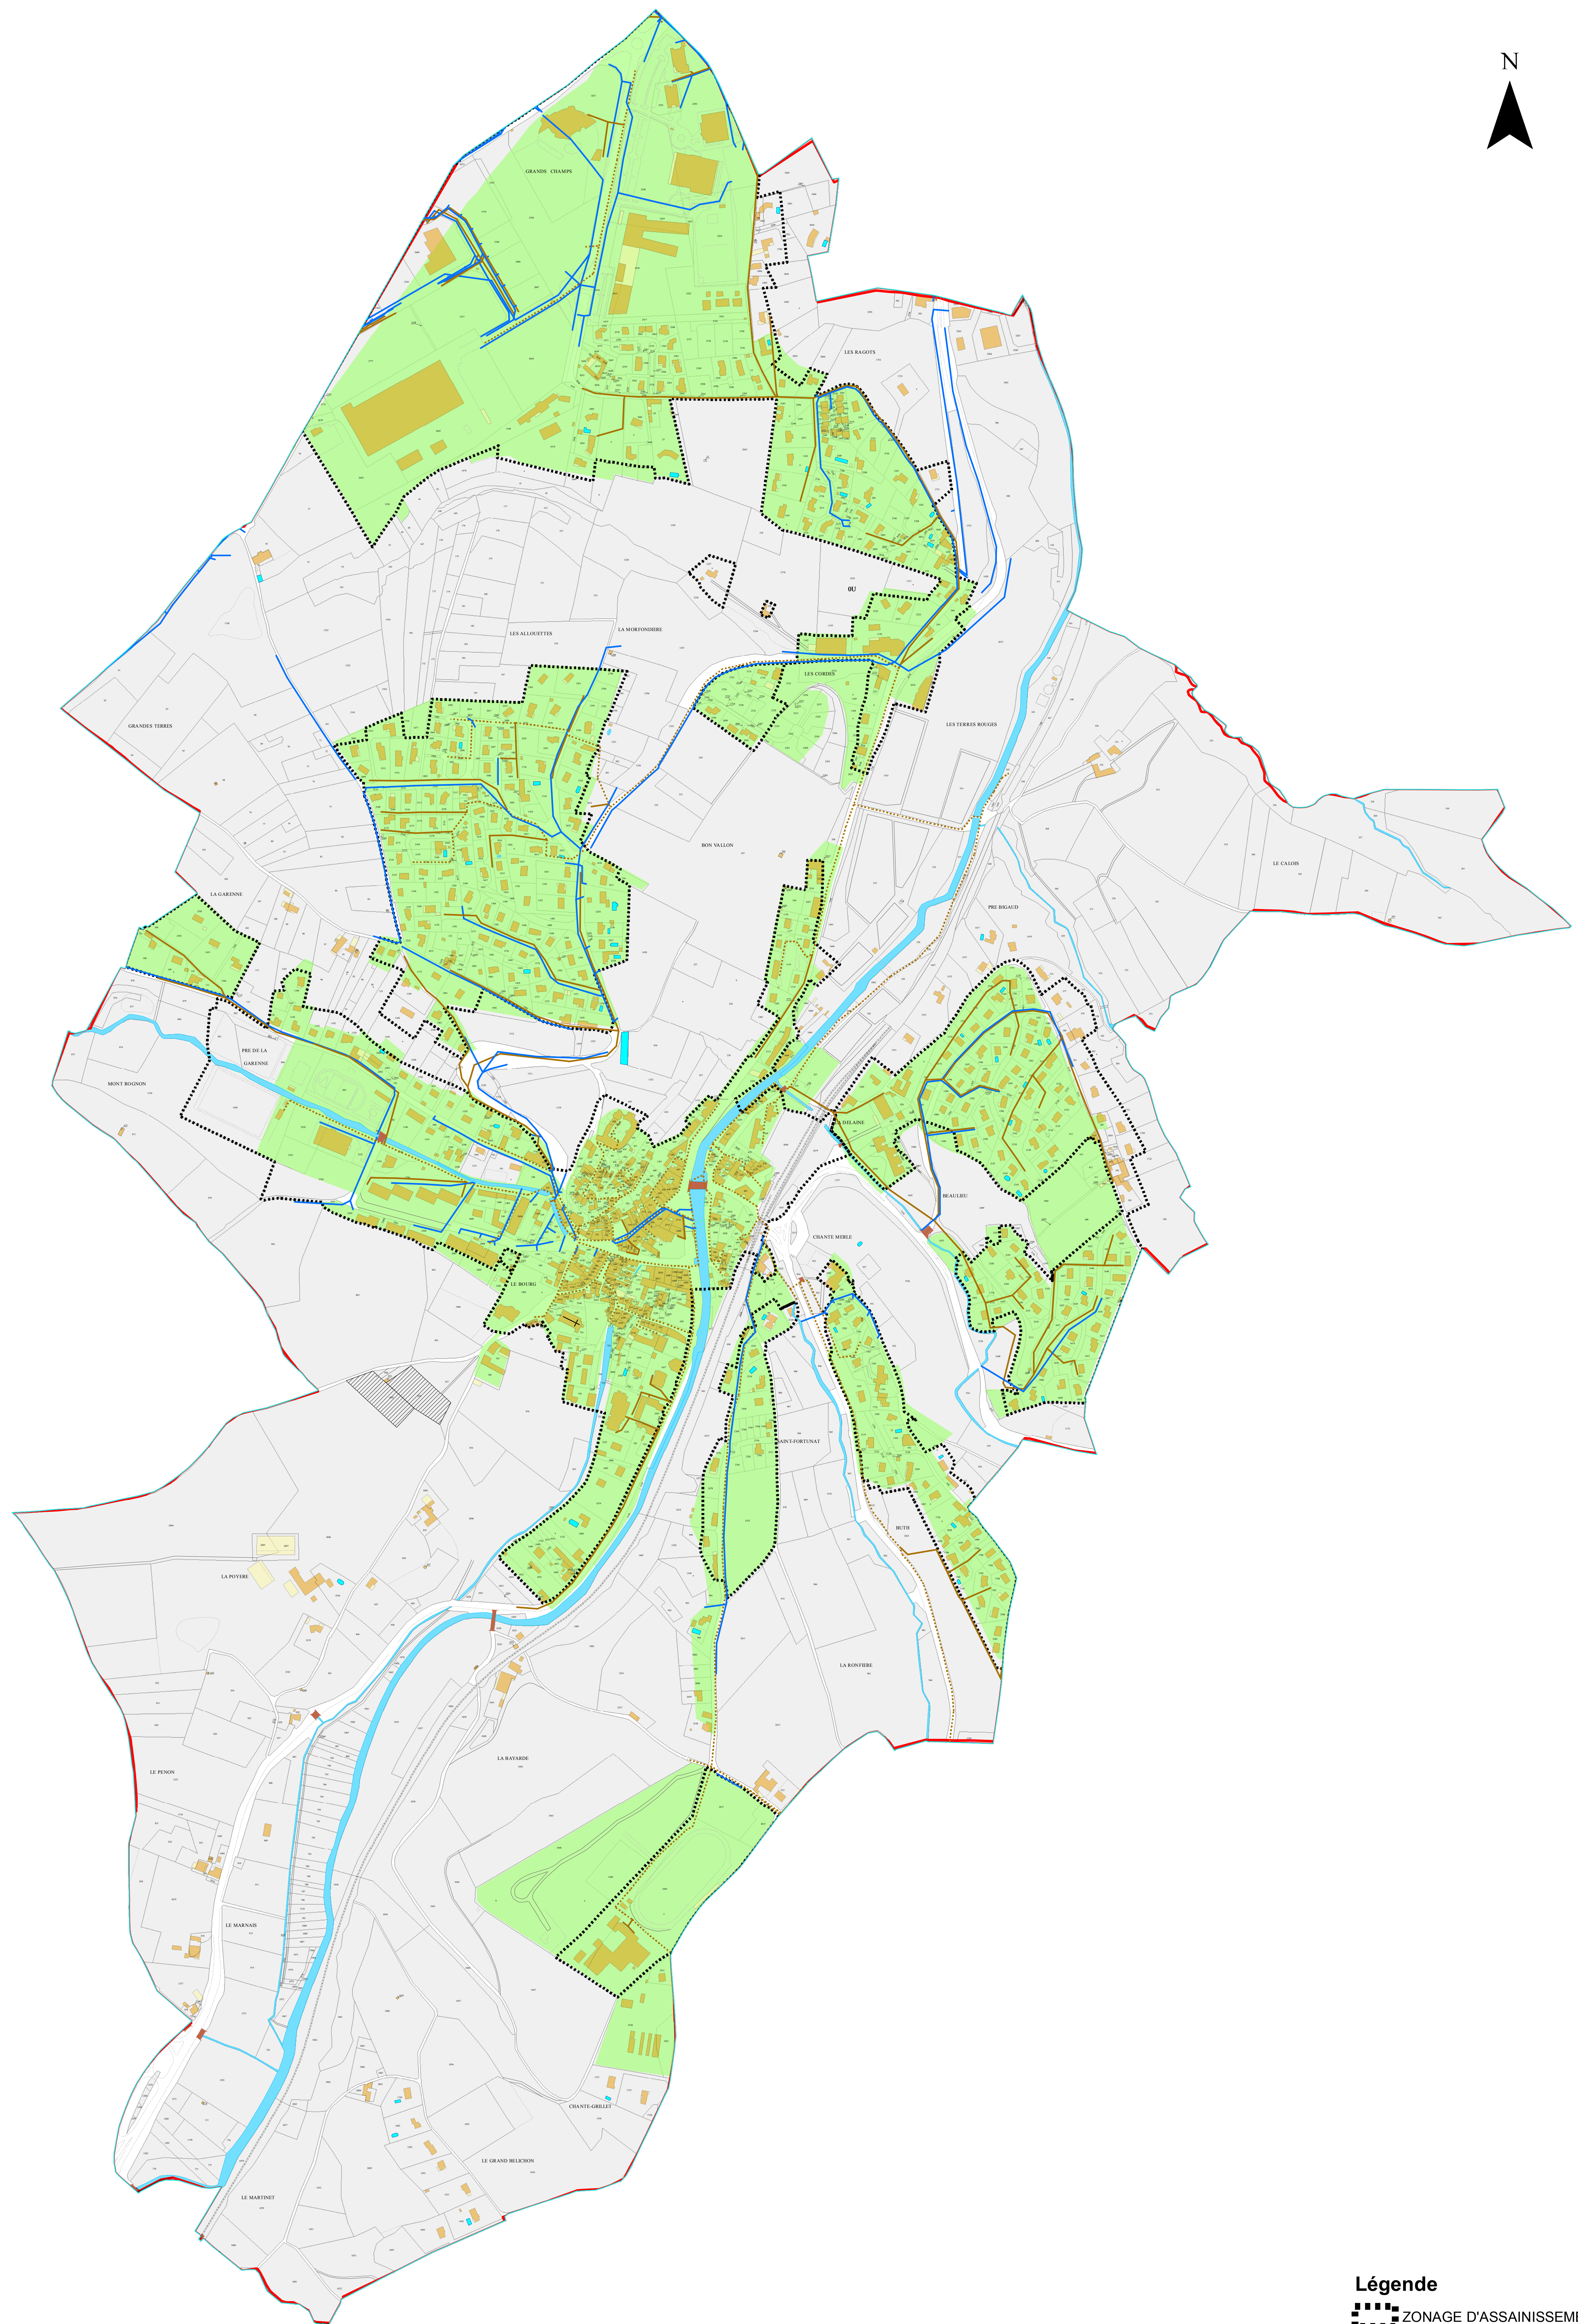

1:3 500

Légende



ZONAGE D'ASSAINISSEMENT (PROJET)

 ZONAGE D'ASSAINISSEMENT (ACTUEL)

Canalisation assainissement

— Eaux usées

Pluvial

Unitaire

☐ Commune