

Département du Rhône



SAINT-PIERRE-DE-CHANDIEU

SCHEMA DIRECTEUR D'ASSAINISSEMENT


ZONAGE PLUVIAL

CARTE DE ZONAGE  
D'ASSAINISSEMENT EAUX  
PLUVIALES

ÉCHELLE : 1/ 7500

Cabinet MERLIN	SIEGE		IMPLANTATION REGIONALE	
	13 rue Jean Jaurès 69003 LYON 03	Téléphone : 04 72 52 60 00 Fax : 04 72 52 60 01 E-mail : cabinet.merlin@merlin.fr	13 rue Jean Jaurès 69003 LYON 03	Téléphone : 04 72 52 60 00 Fax : 04 72 52 60 01 E-mail : cm@merlin.fr

N°	Établi par	Approuvé par	Date	Objet de la révision
1	E. THOUILLIER	R. GARCIA	26/09/2017	Révision suite à la réunion PLU
2	E. THOUILLIER	R. GARCIA	22/06/2017	Établissement

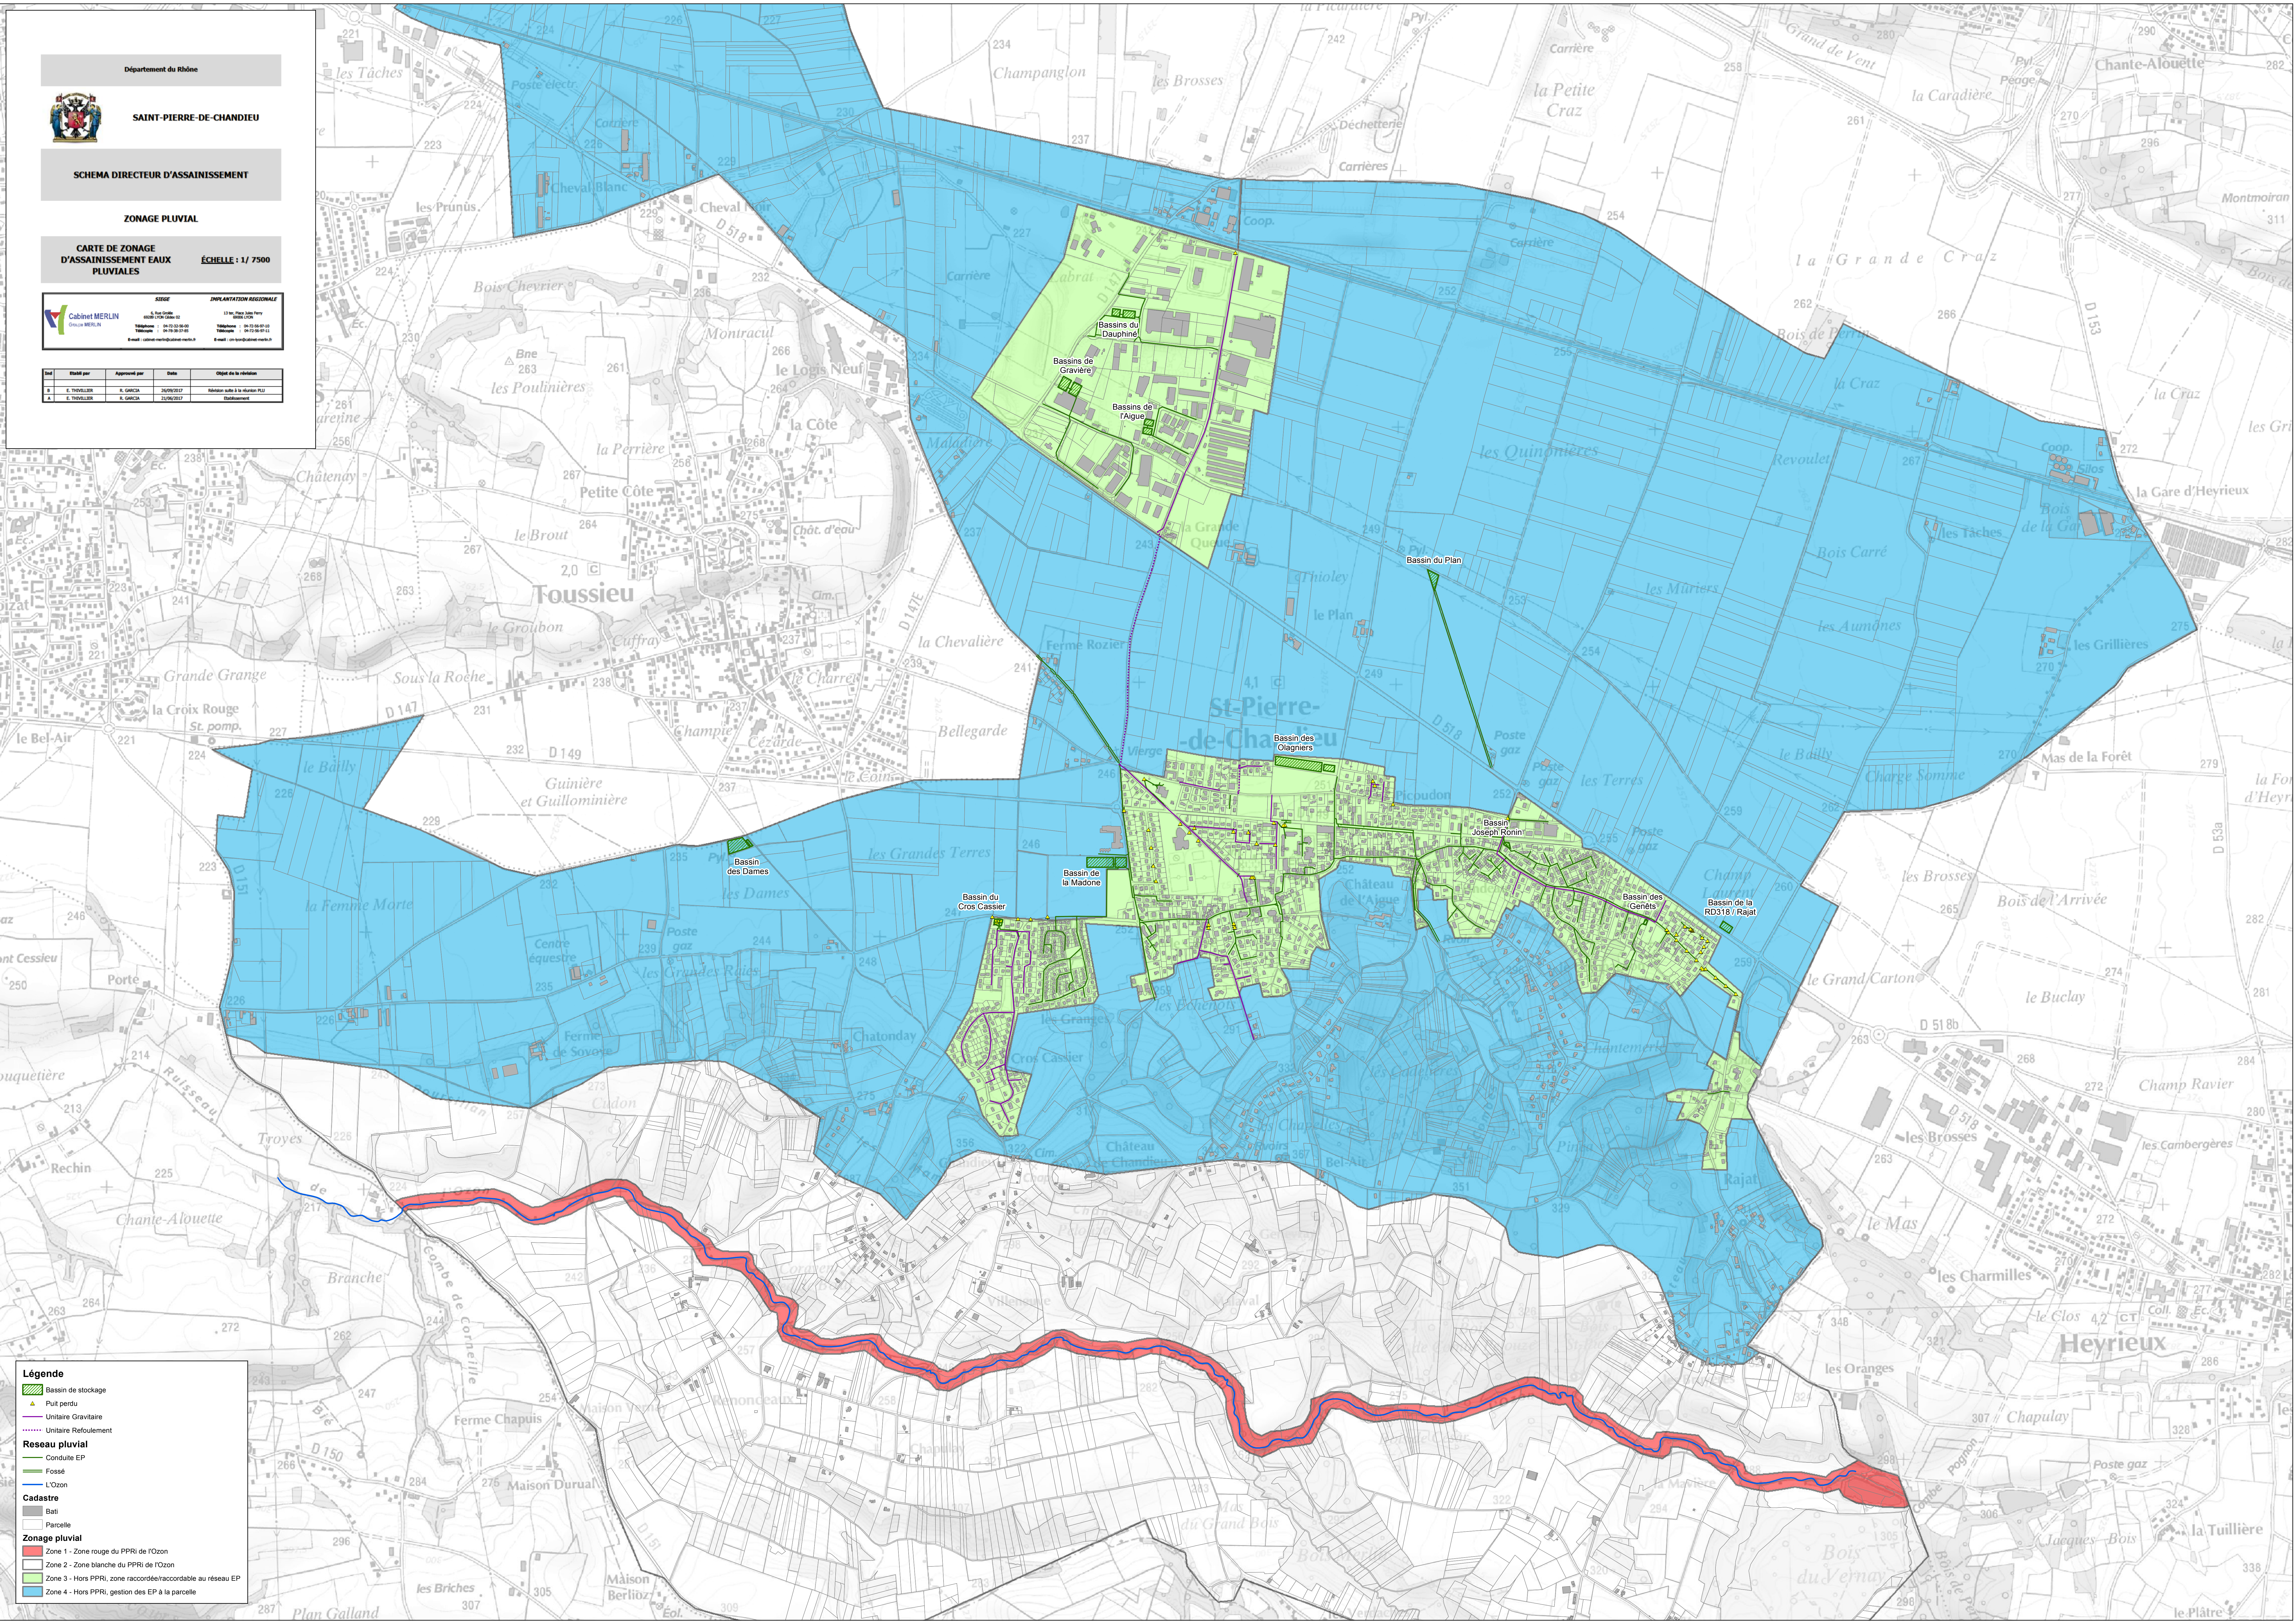

#### Légende

Basin de stockage

Puit perdu

Unitaire Gravitaire

Unitaire Refoulement

#### Reseau pluvial

Conduite EP

Fossé

L'Ozon

#### Cadastre

Bati

Parcelle

#### Zonage pluvial

Zone 1 - Zone rouge du PPRI de l'Ozon

Zone 2 - Zone blanche du PPRI de l'Ozon

Zone 3 - Hors PPRI, zone raccordée/raccordable au réseau EP

Zone 4 - Hors PPRI, gestion des EP à la parcelle