


PROJET

NOTA: les présents plans sont exclusivement destinés à la demande de permis de construire. Ils ne peuvent en aucun cas être directement utilisés pour réaliser la construction.

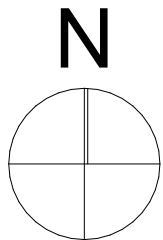

NOTA: les présents plans sont exclusivement destinés à la demande de permis de construire. Ils ne peuvent en aucun cas être directement utilisés pour réaliser la construction.


Vue 1 - Photo environnement proche




Vue 2 - Photo environnement lointain



NOTA: les présents plans sont exclusivement destinés à la demande de permis de construire. Ils ne peuvent en aucun cas être directement utilisés pour réaliser la construction.

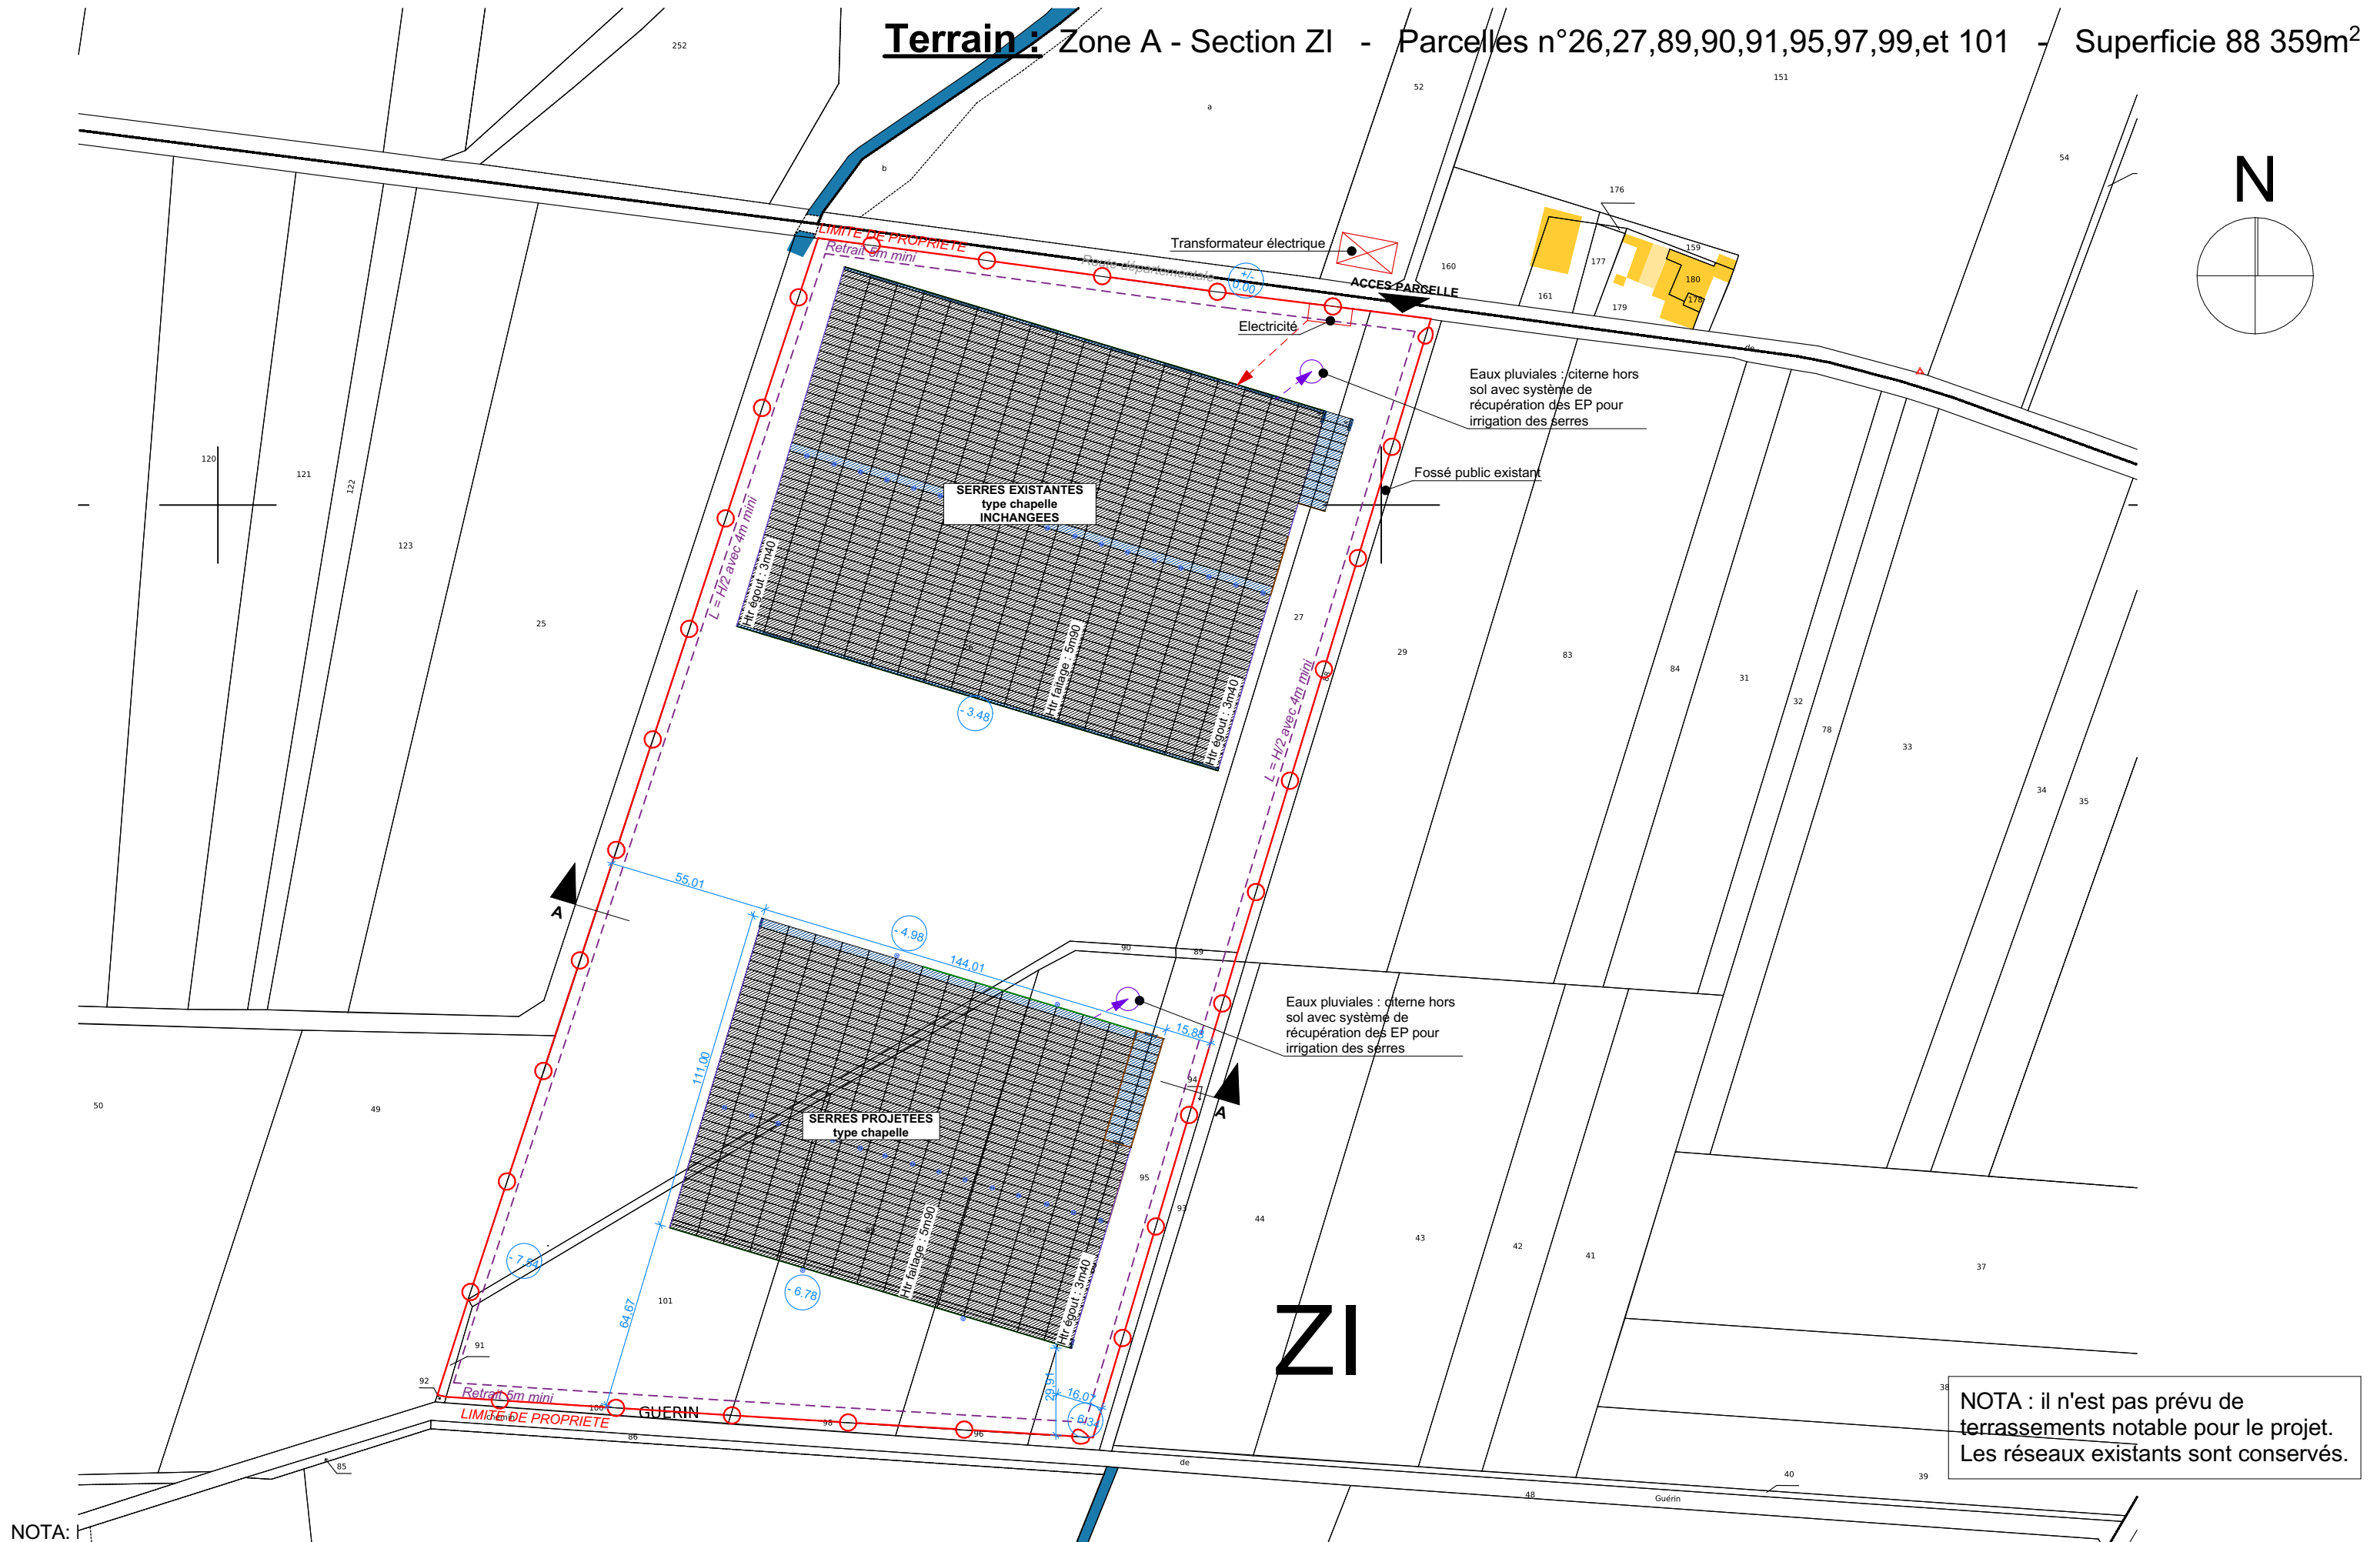

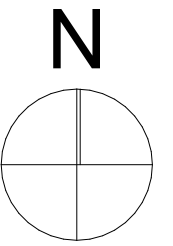

NOTA: les présents plans sont exclusivement destinés à la demande de permis de construire. Ils ne peuvent en aucun cas être directement utilisés pour réaliser la construction.

Projet de construction de serres agricoles RD 51c Route de Sonnay - 38720 PACT

EARL Les Délices du Janin
155 route de Bellegarde- 38270 PACT

Annexe 5 - Plan des abords du projet
Ech: 1:5000 ème



E.21.1387

13/01/2022

P. 4