Département de la Savoie
Commune de Tignes

Section :E
Parcelle n°1707

Snow-Park Col du Palet

Plan

Topographique

Plan établi d'après

Michell Boissenot
Aurélie Brunaud
Frédéric Galmard
Stéphane Joly

Géomètres-Experts d.p.l.g.
Travaux topographiques
Travaux fonciers
Diagnostics Immobiliers

géode
géomètres experts

Cluses
Bourg Saint Maurice
Chambéry
St-Pierre d'Albigny

74 rue de la Chaudanne
73700 Bourg-Saint-Maurice
téléphone 04 79 07 18 90
télécopie 04 79 07 10 08
email : bourg@geode.cc
http://www.geode.cc

N° de plan	01
N° de dossier	22870
Date	01 fevrier 2017
Echelle	500
Projection CC45 - RGF 93	Nivellement NGF Altitudes Normales
Etabli par : D.BOTALLA Vérifié par : A: BRUNAUD	22870.dwg Topo
Nature Modification :	
A	
B	
C	

Modifications

Indice	Date
A	
B	
C	
D	
E	
F	
G	
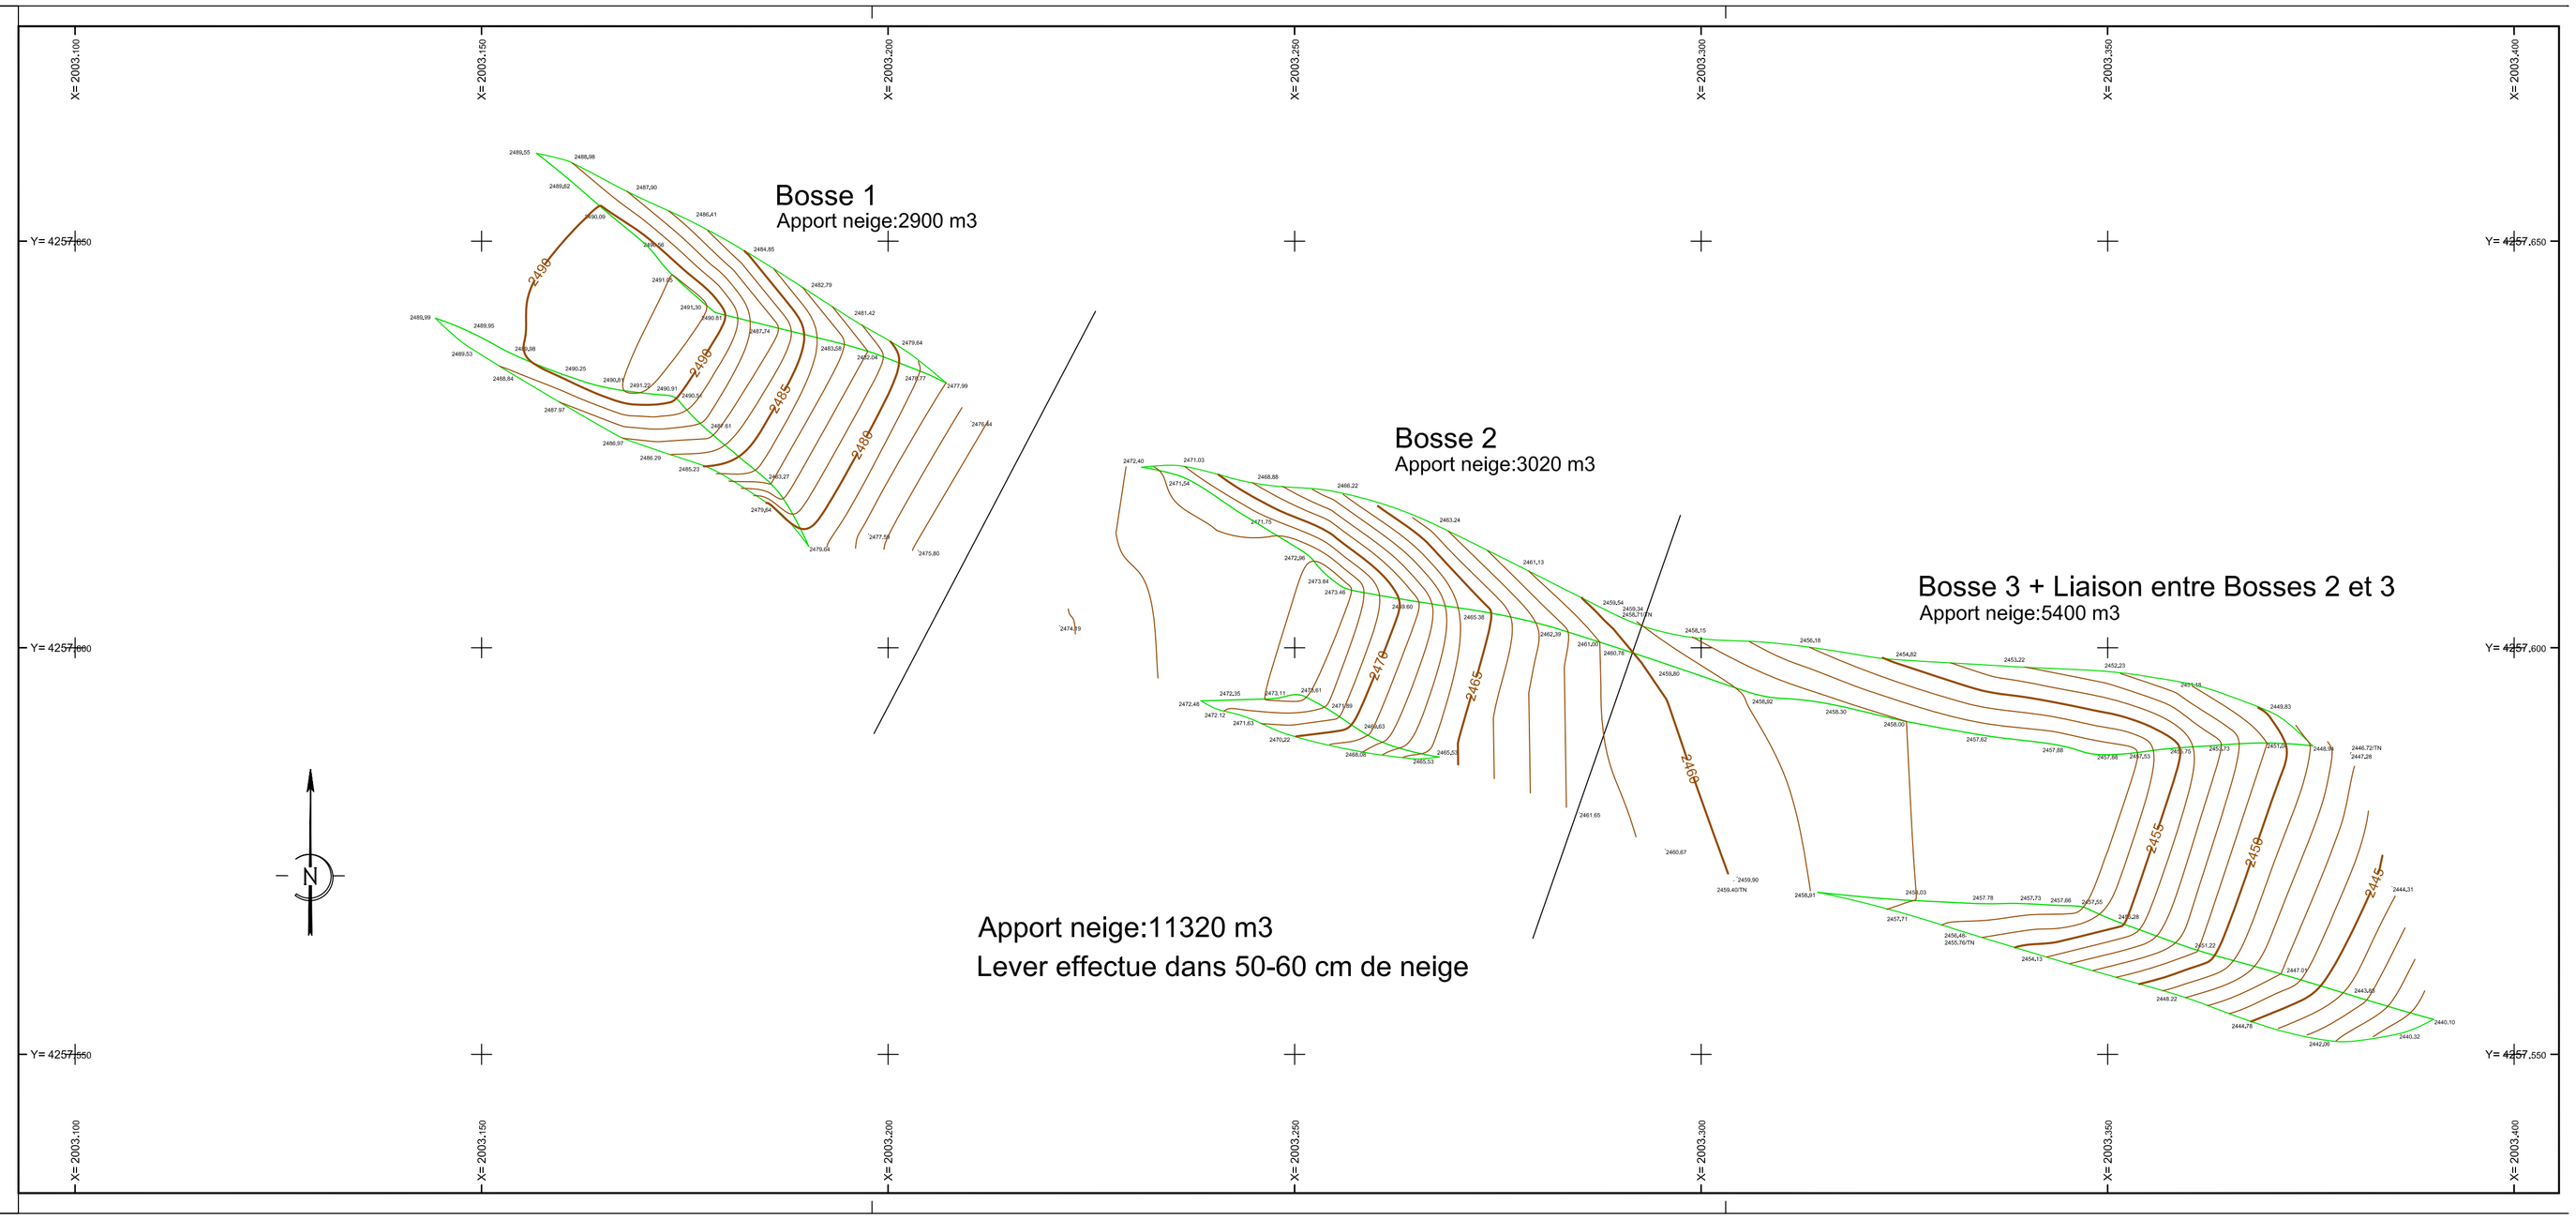
REPRODUCTION INTERDITE ET STRICTEMENT RESERVEE - L'authenticité de ce document est exclusivement assurée par la signature originale du Géomètre-Expert.