


PLAN D'AMENAGEMENT

Camping "les Acacias"

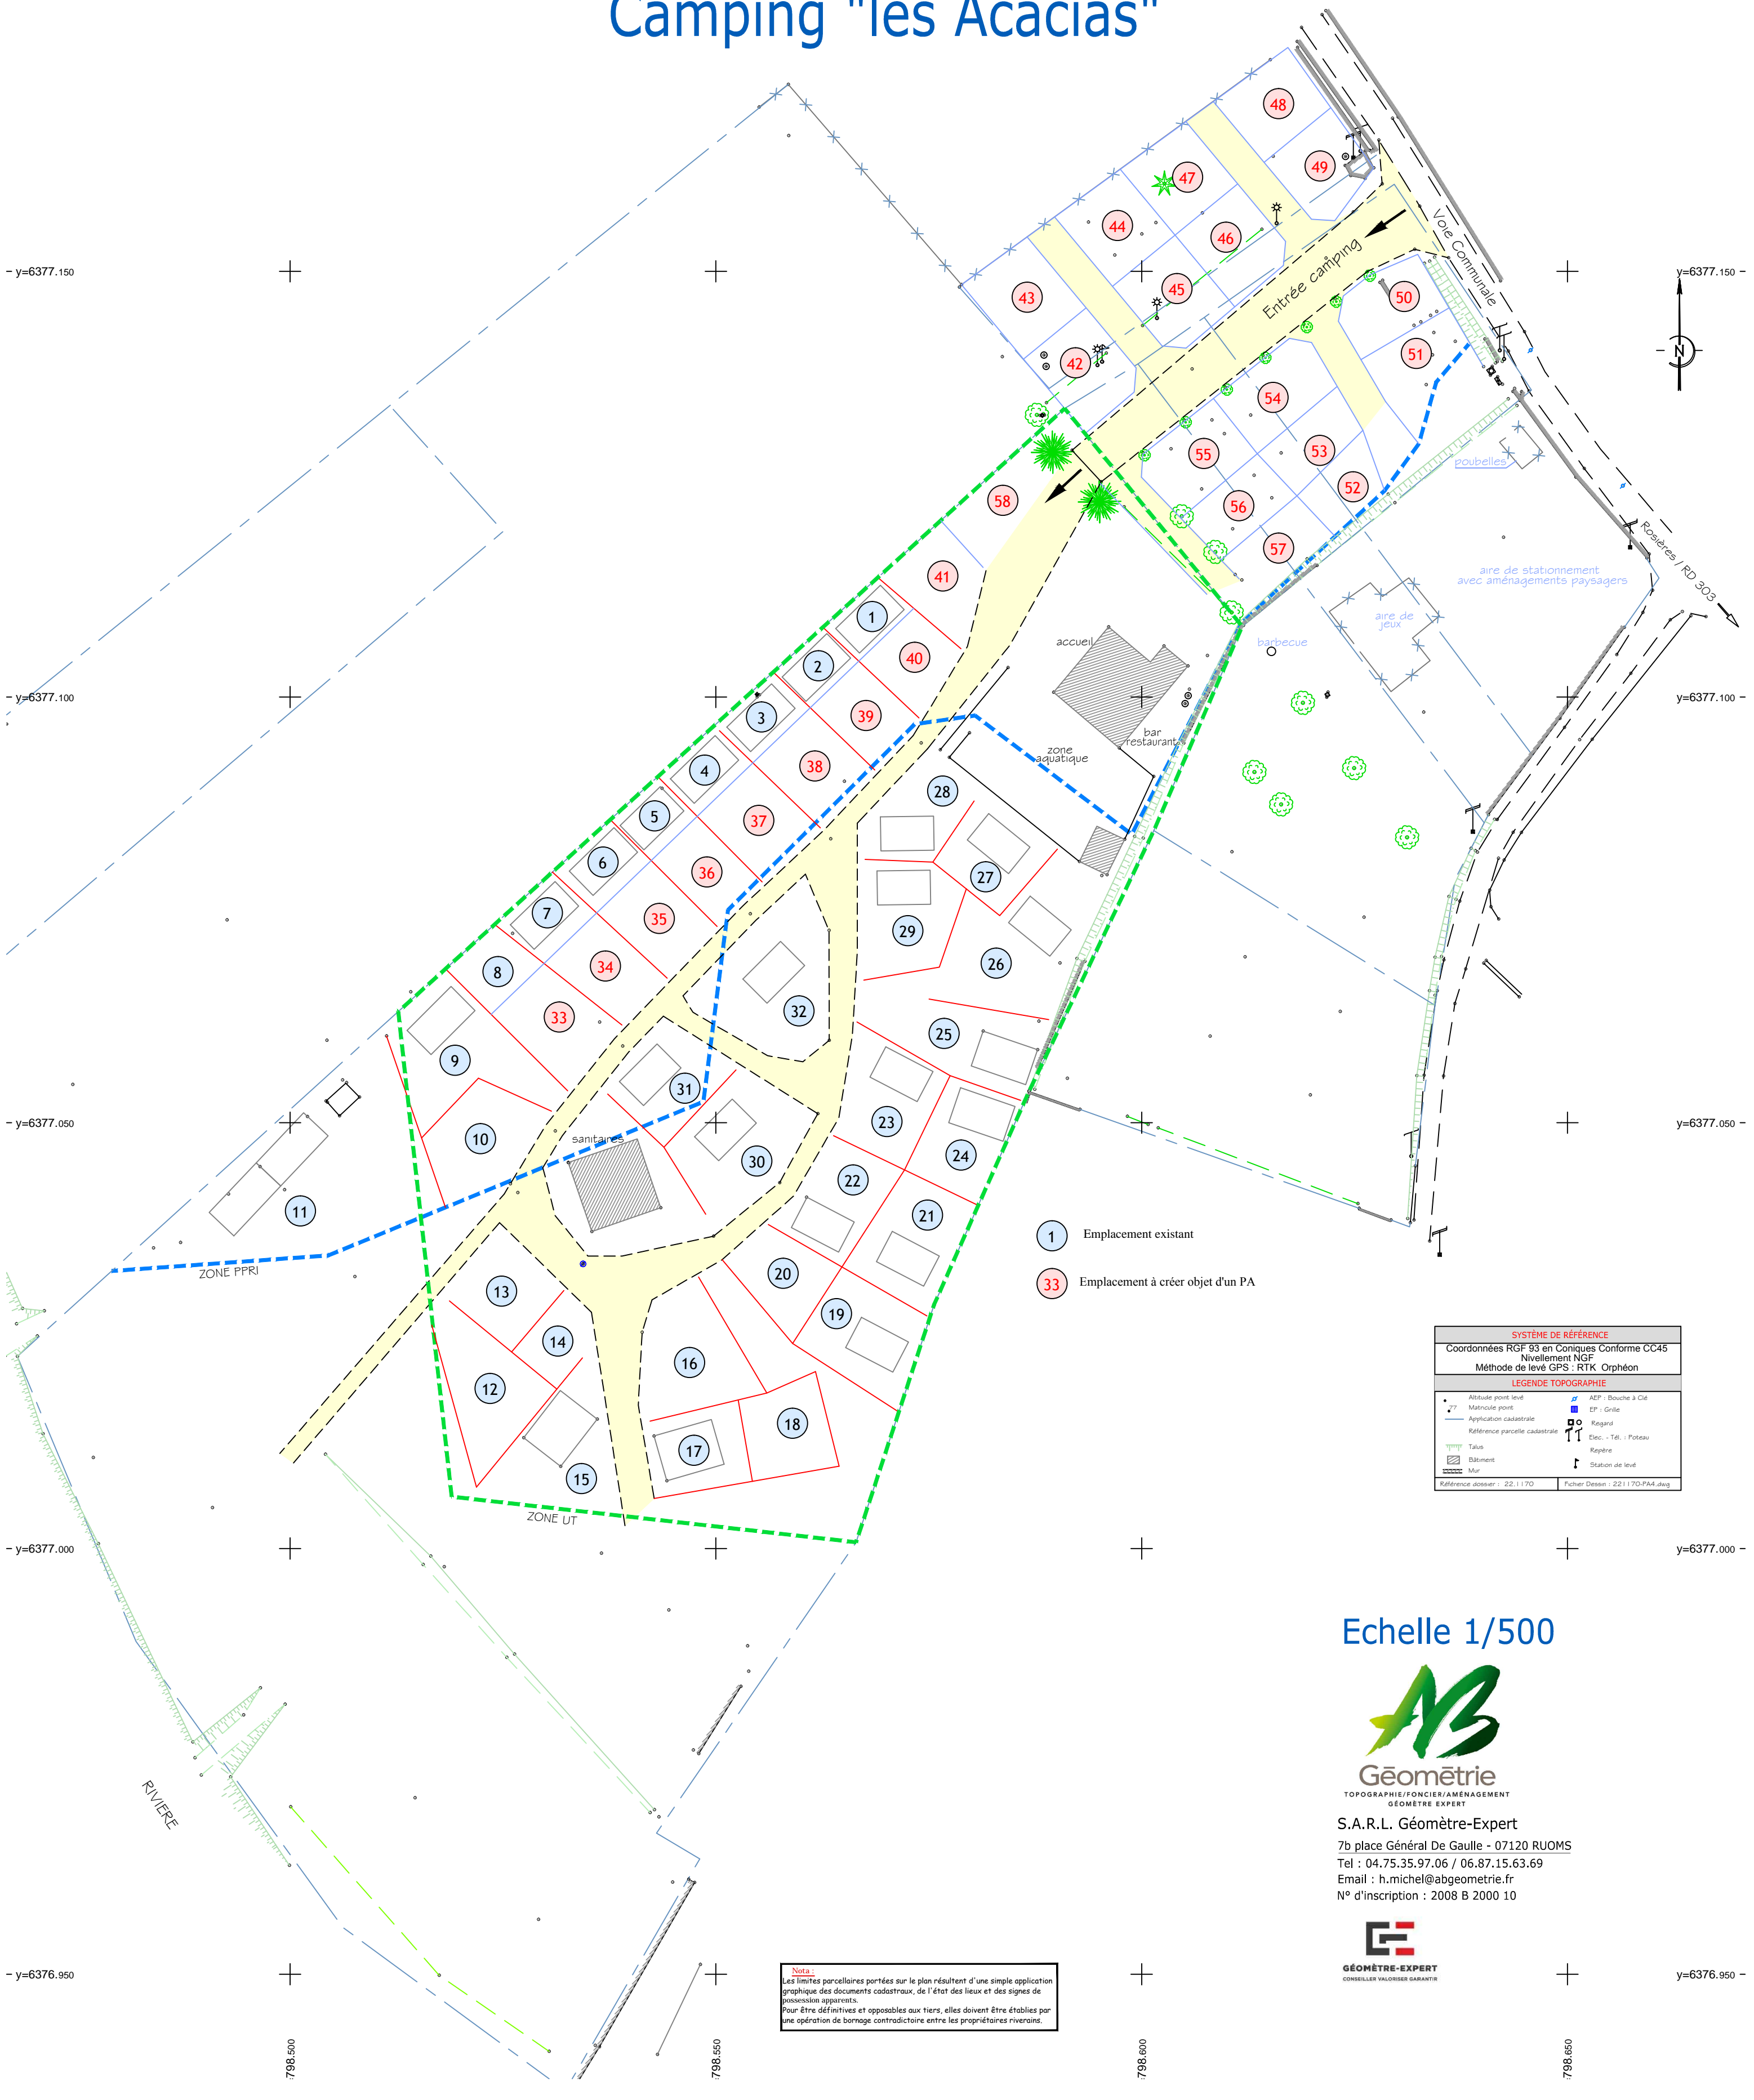

- 1 Emplacement existant
- 33 Emplacement à créer objet d'un PA

SYSTÈME DE RÉFÉRENCE			
Coordonnées RGF 93 en Coniques Conforme CC45			
Nivellement NGF			
Méthode de levé GPS : RTK Orphéon			
LEGENDE TOPOGRAPHIE			
Altitude point levé	AEP : Bouche à Cid	EP : Grille	
Matricule point	Regard		
Application cadastrale	Elec. - Tél. - Poteau		
Référence parcelle cadastrale	Répère		
Talus	Station de levé		
Bâtiment			
Mur			
Référence dossier : 22.1.170		Fichier Dessin : 22.1.70-PA4.dwg	

Echelle 1/500



S.A.R.L. Géomètre-Expert
7b place Général De Gaulle - 07120 RUOMS
Tel : 04.75.35.97.06 / 06.87.15.63.69
Email : h.michel@abgeometrie.fr
N° d'inscription : 2008 B 2000 10



Nota :
Les limites parcellaires portées sur le plan résultent d'une simple application graphique des documents cadastraux, de l'état des lieux et des signes de possession apparents.
Pour être définitives et opposables aux tiers, elles doivent être établies par une opération de bornage contradictoire entre les propriétaires riverains.