


COMMUNE DE CHAMPEIX BARRAGE DU BEAUGEIX

Echelle : 1/200

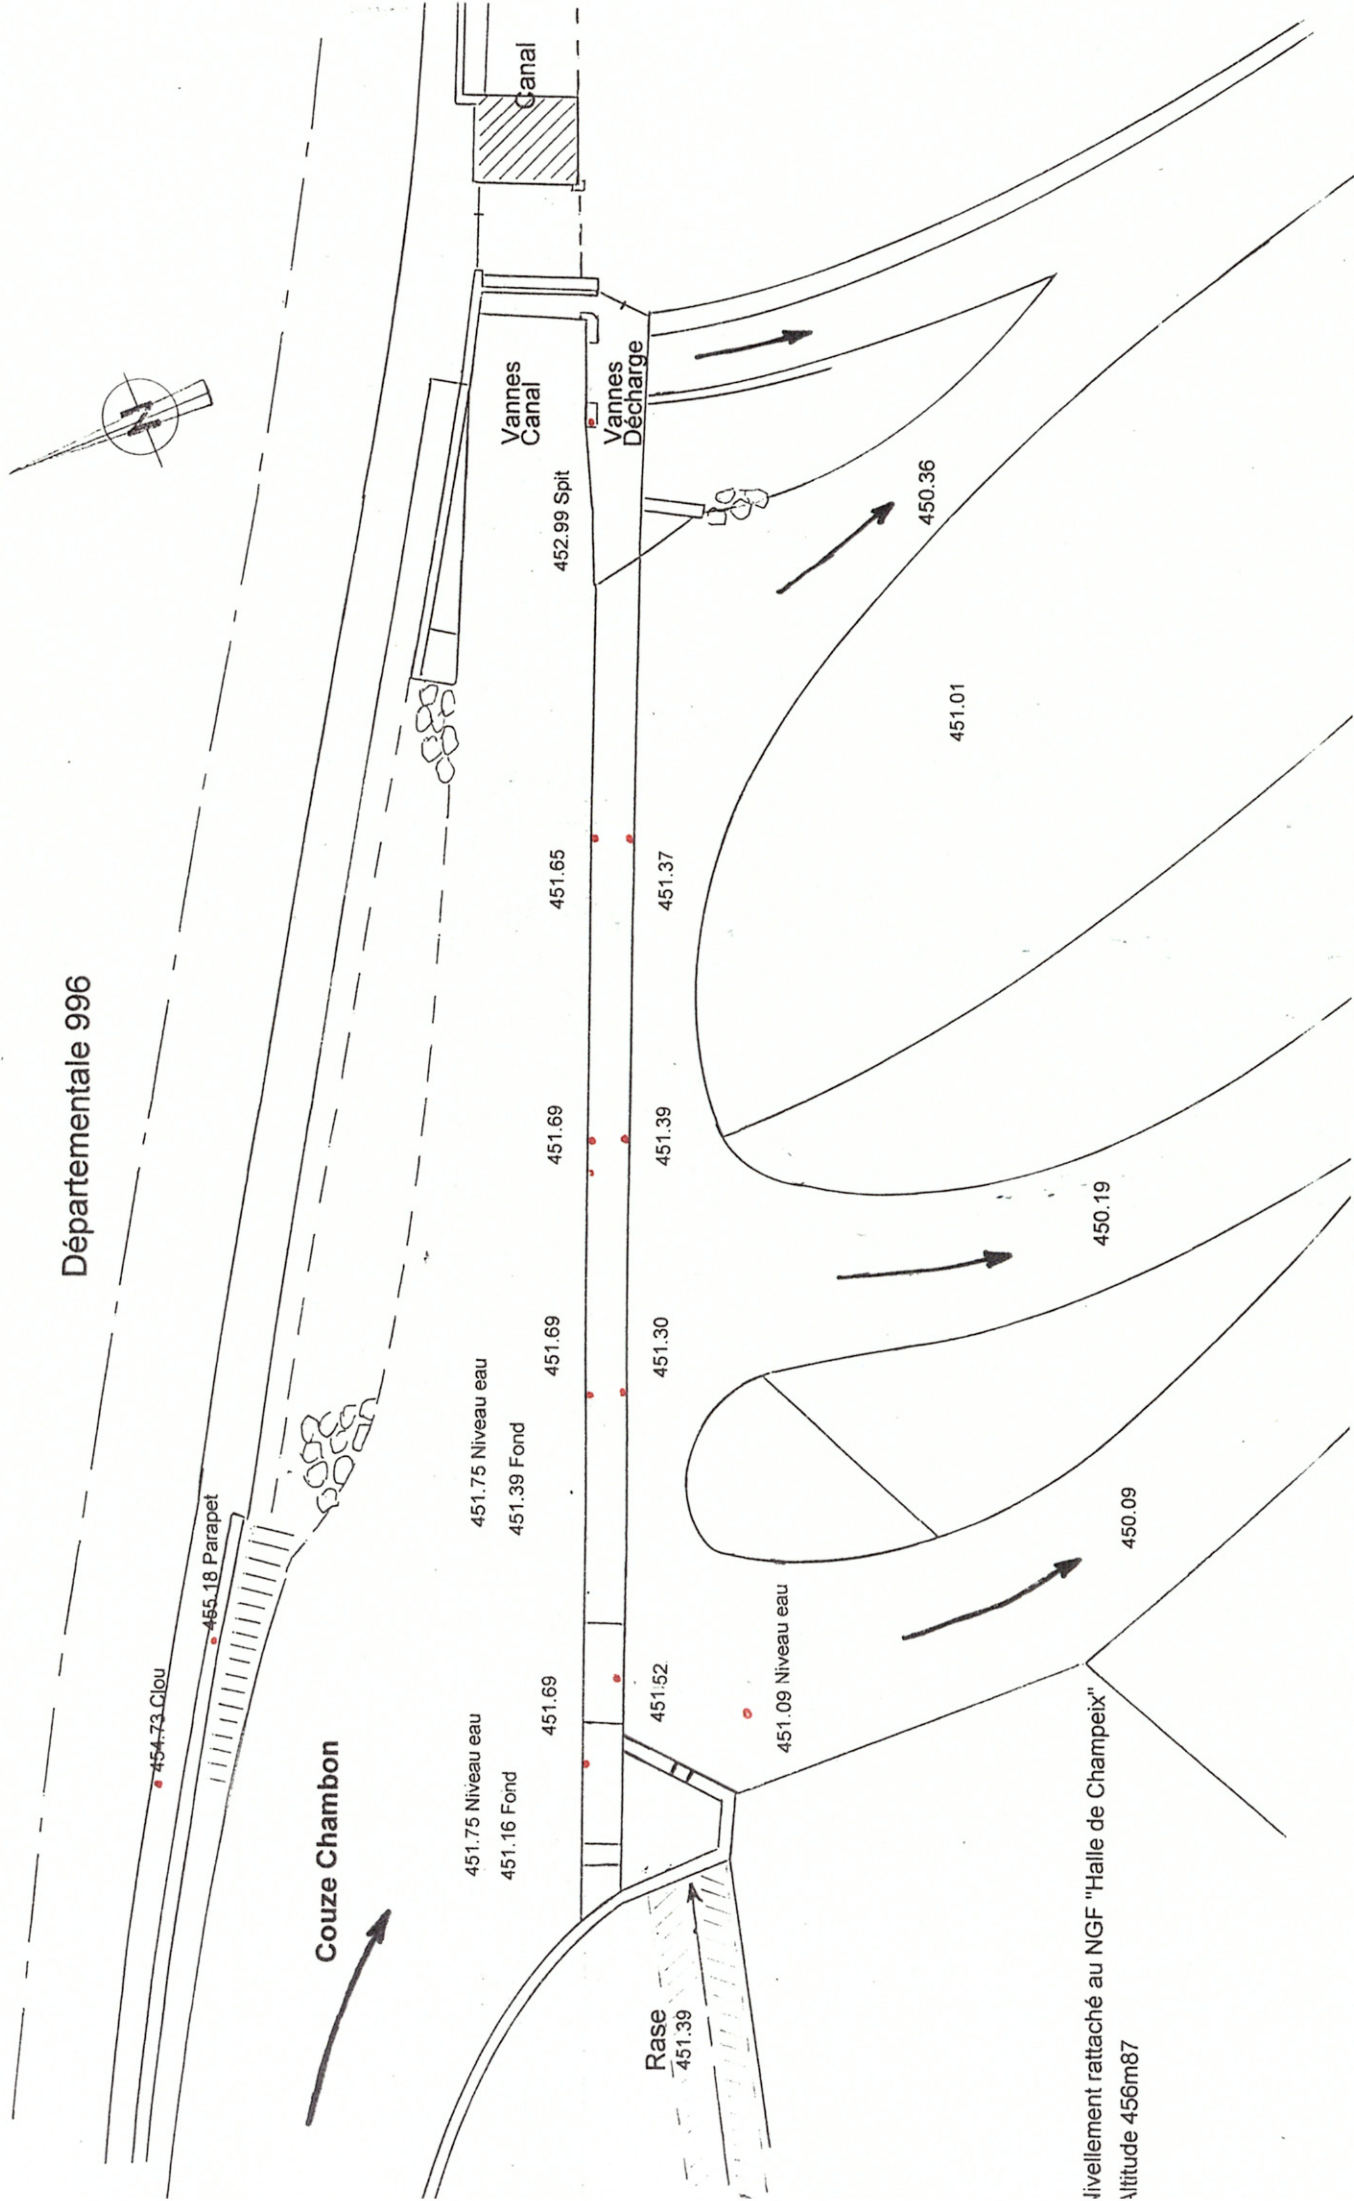

Nivellement rattaché au NGF "Halle de Champeix"
Altitude 456m87