



Coupe – Profil P1

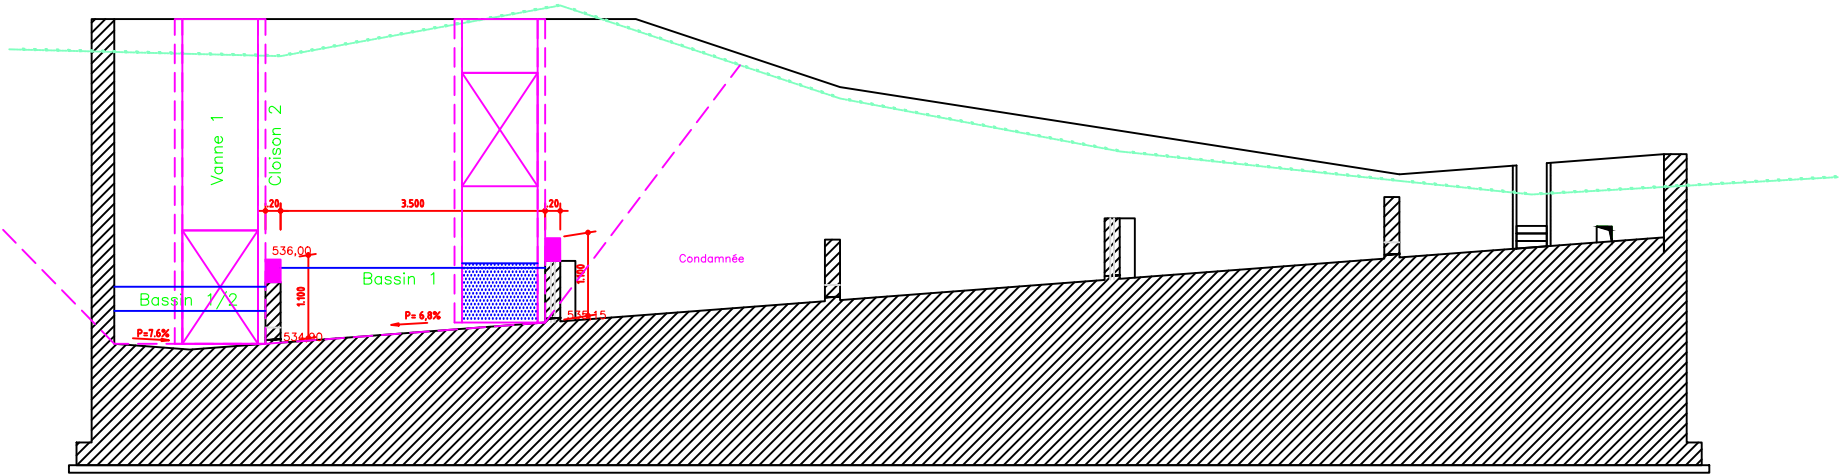

Coupe – Profil P3

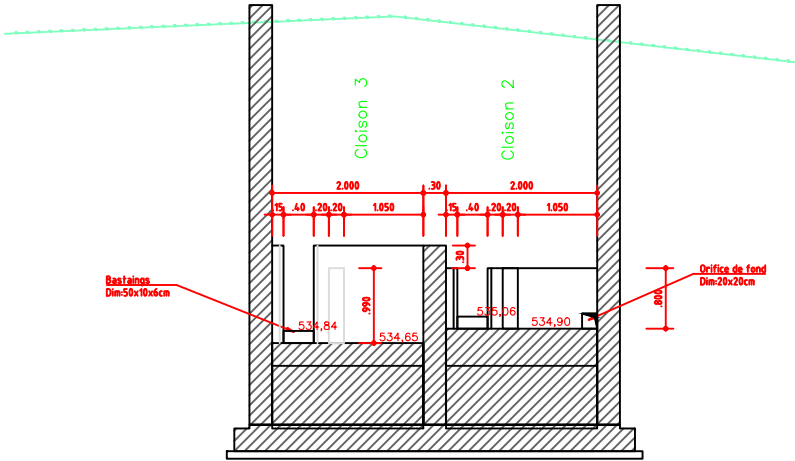

Coupe – Profil P2

	Centrale Hydroélectrique du Moulin Grand	Date : 18 08 2023
		Echelle : 1/100
	Passe à poissons usine Coupes 1/2	Plan 12