


Coupe – Profil P4

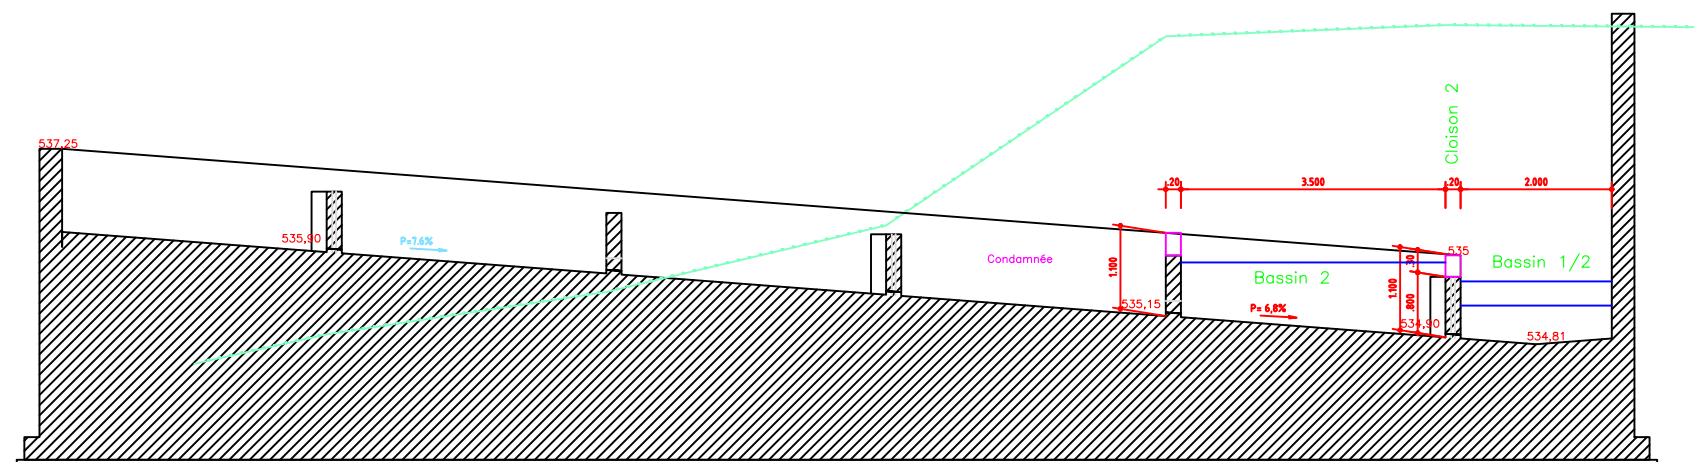

Coupe – Profil P3

	Centrale Hydroélectrique du Moulin Grand	Date : 18 08 2023
		Echelle : 1/100
	Passe à poissons Coupes 2/2	Plan 13