PLAN PARC D'ACTIVITES ENTRE DORE ET ALLIER 63190 LEZOUX - ORLEAT

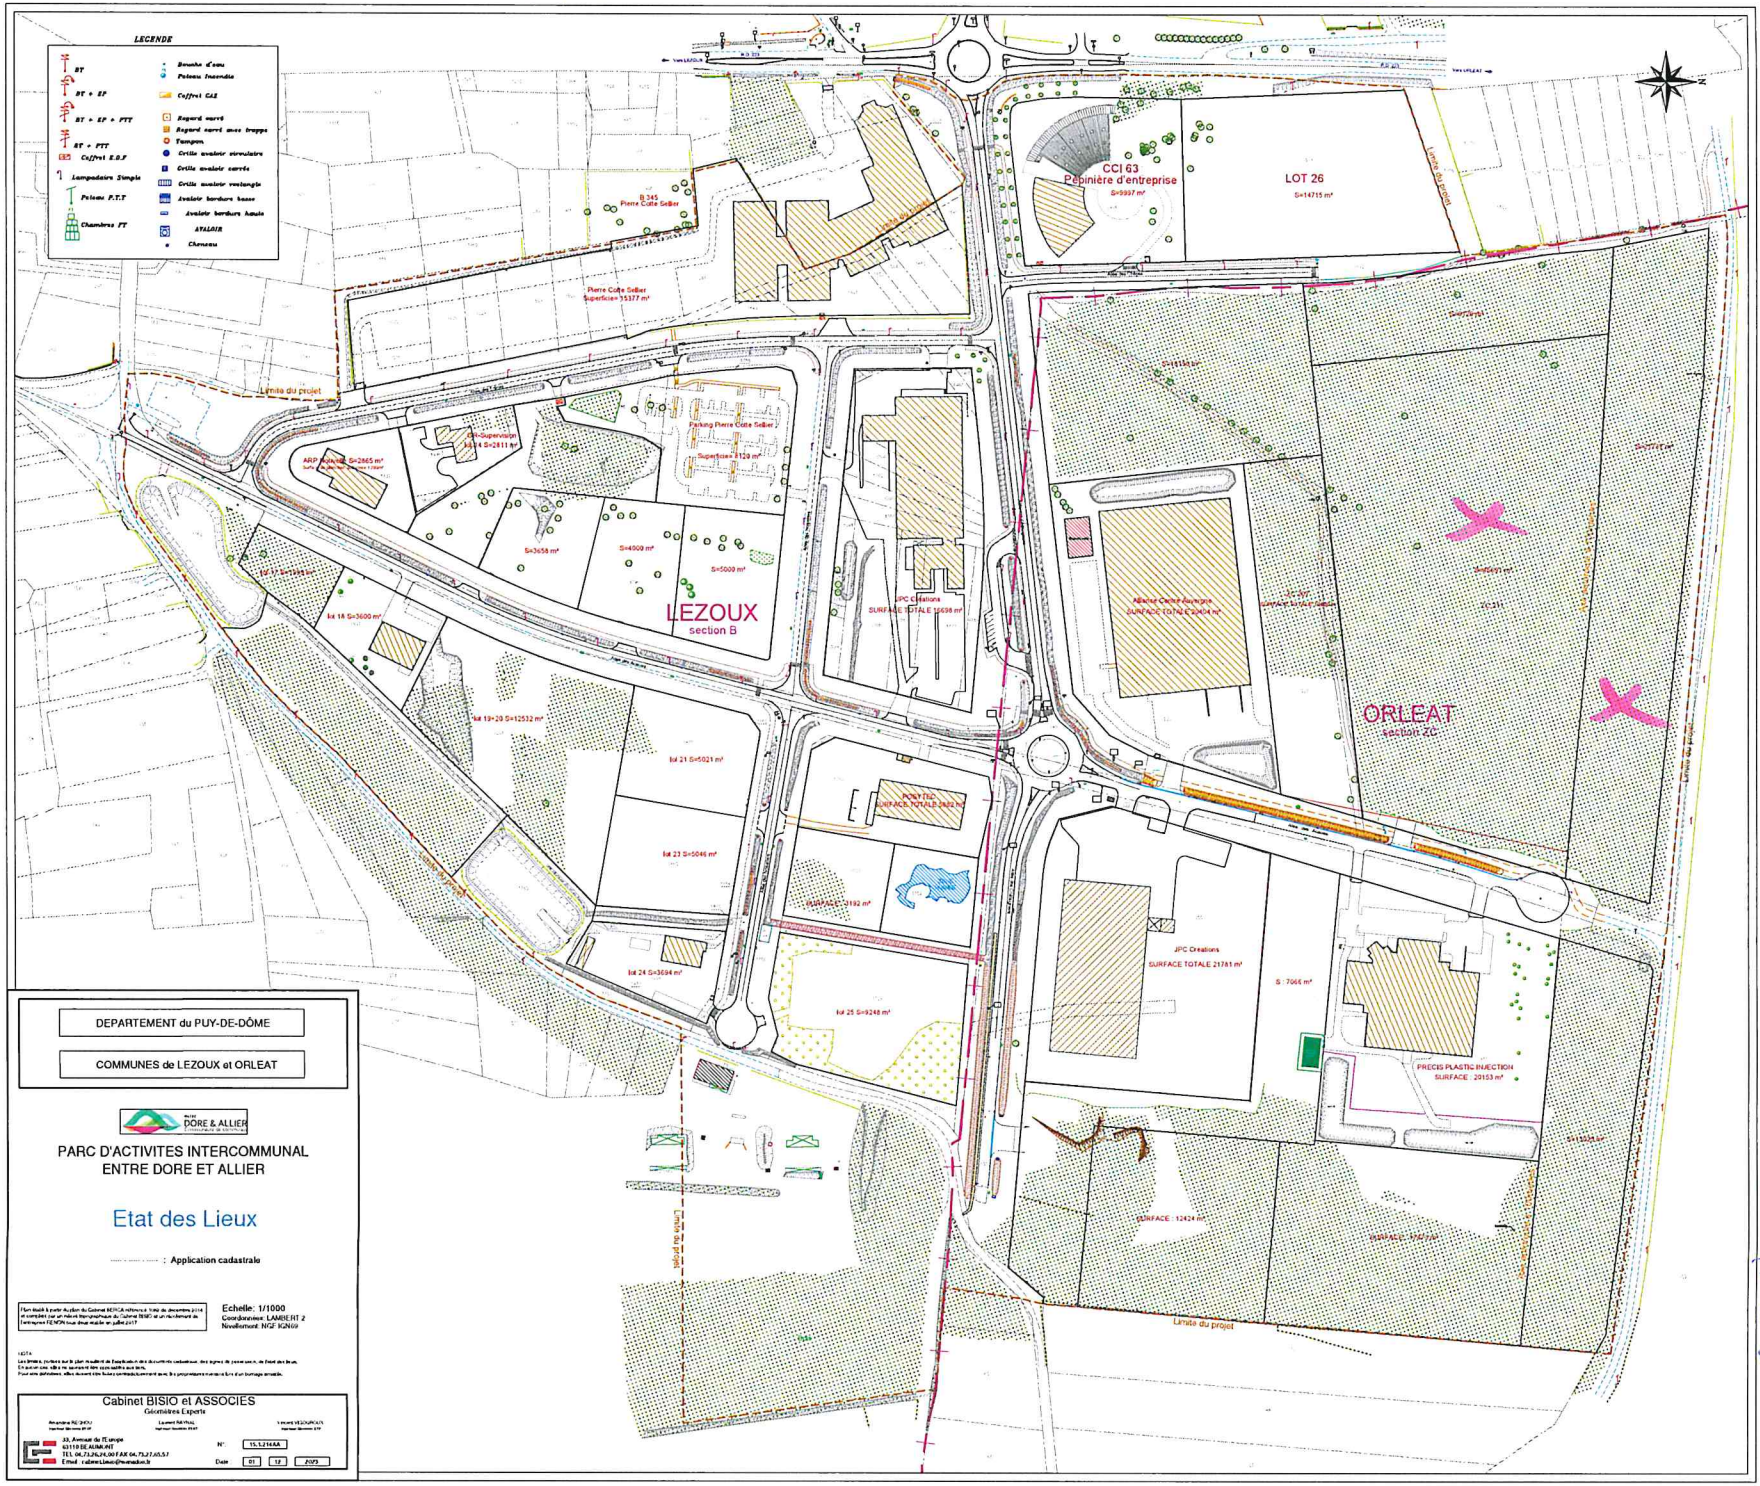

X Parcelles concernées par une nouvelle autorisation de défrichement