

PROJET DE DIVISION

Zone Artisanale " Fontenailles 2 "



Ref : 23.08.07



Dominique MOREL



Projet du 21/11/2023

ECHELLE 1/500

OCTOBRE 2023

CADASTRE :
Section AK
n° 858 et 1211

Périmètre de l'opération

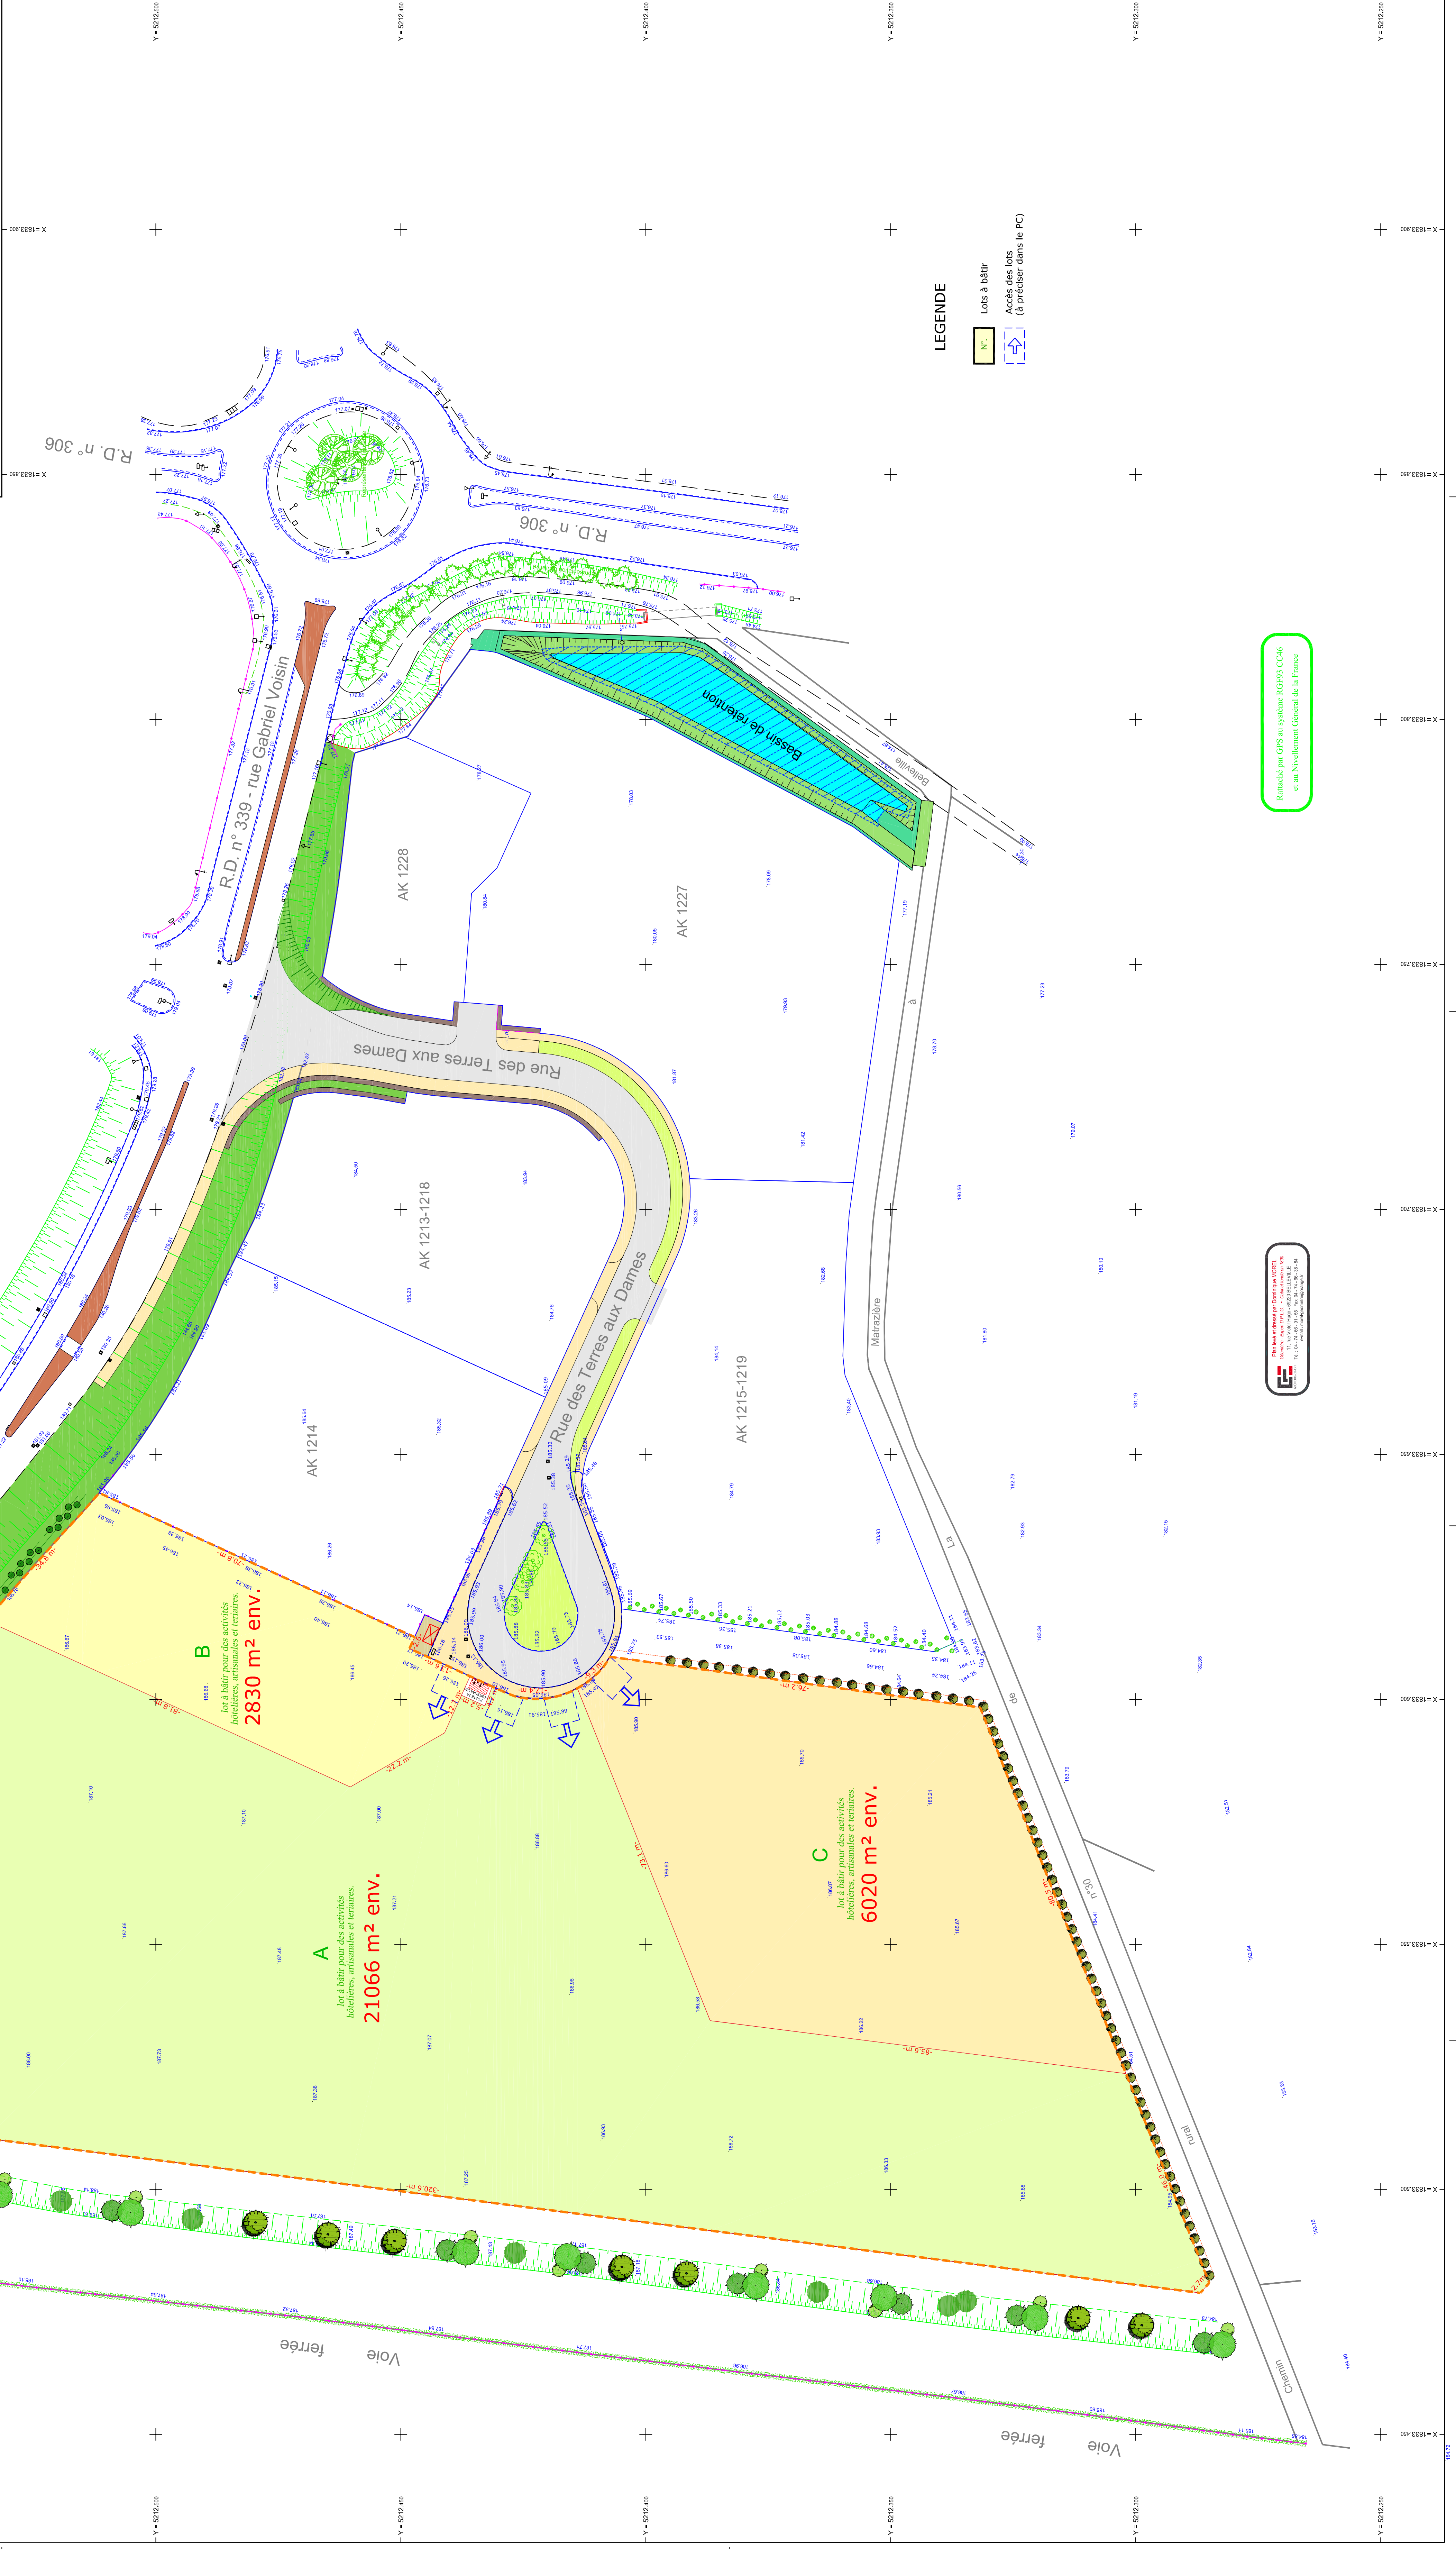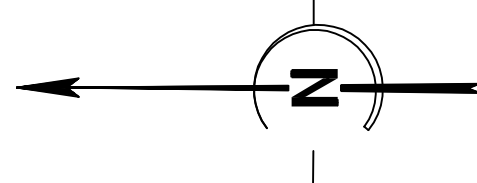

et au Nivellement Général de la France

